


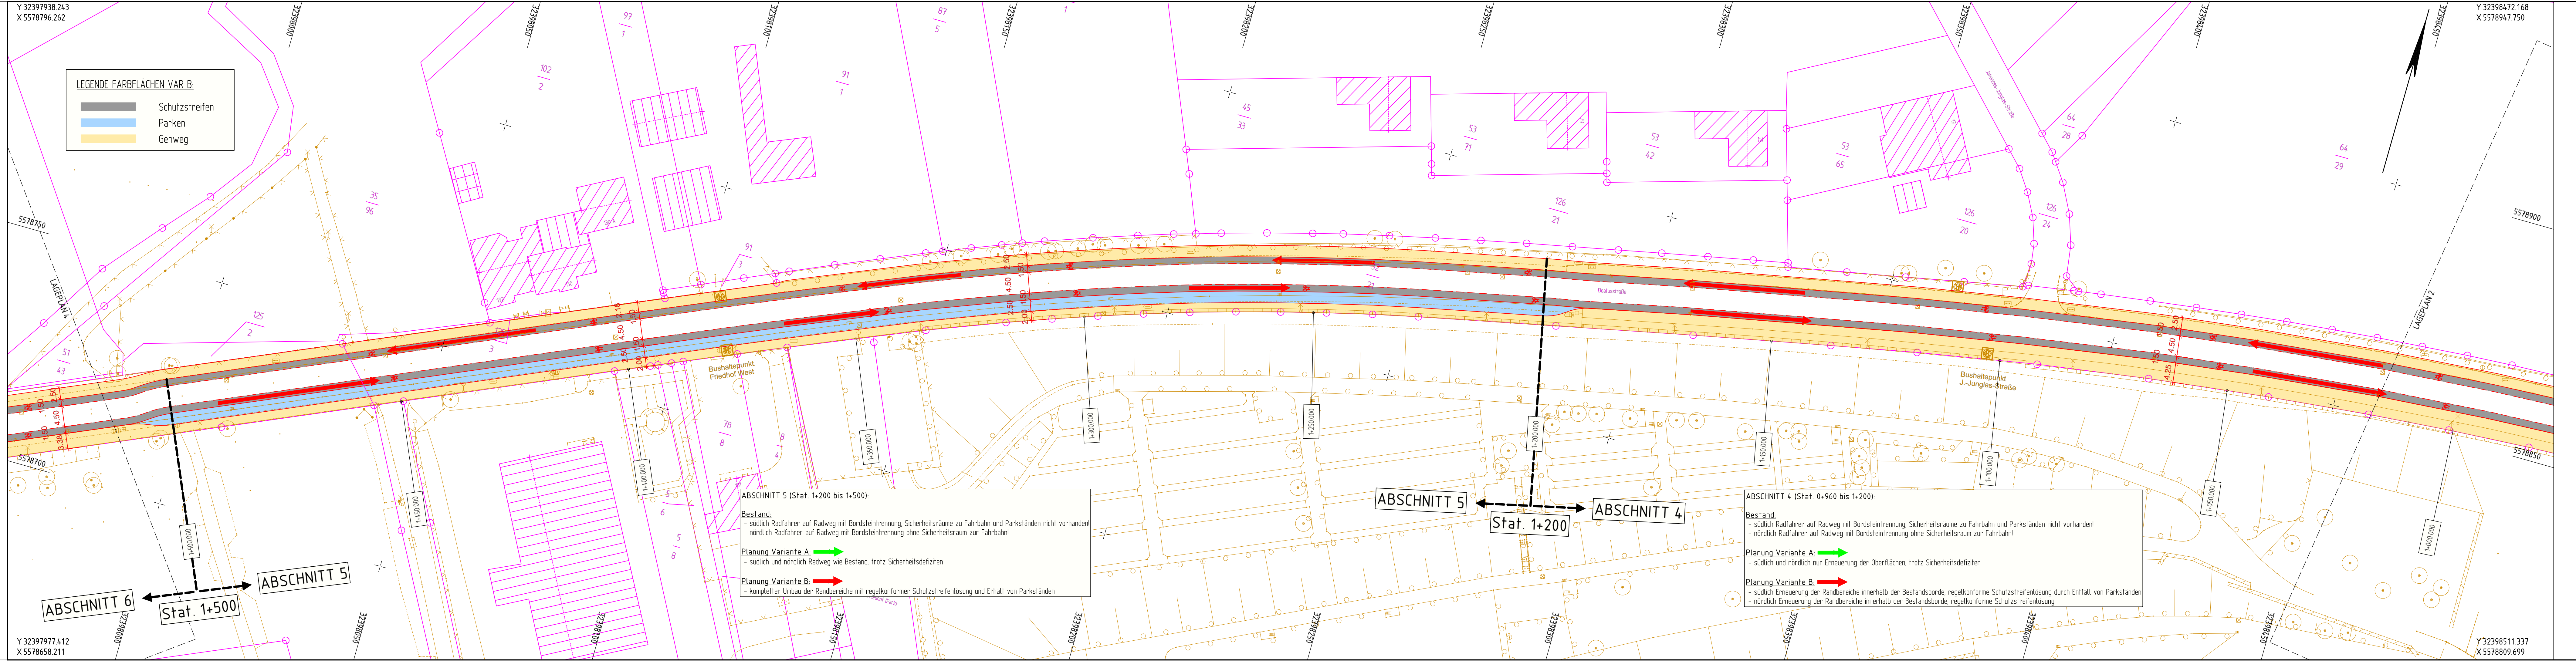

F:\FB04\Vestra_Daten\66_Verbund\Mosen\Radweg Beatusstraße\

12

13

14

15

1

2

3

4

		Datum:	Zeichen:
Bearbeitungsbeginn:	Juli 2017	Mosen	
Stand der Bearbeitung:	25.04.2018	Mosen	
geprüft:	(Datum)	(Zeichen)	

Stadt Koblenz

Tiefbauamt

Fachamt

Nr.:	Art der Änderung:	Datum:	Zeichen:
------	-------------------	--------	----------

Konzeptplanung

Lageplan 3

Variantenuntersuchung 1+000 - 1+500

Projektnr.: P661150

Projekt:

Ausbau Rad- und Gehweg Beatusstraße

Unterlage / Blatt-Nr.: (5 / 3)

Plan-Nr.: *

Maßstab: 1 : 500

aufgestellt:	Amtsleiter	Bearbeiter:
Koblenz, den		Koblenz, den
Bestandteil der Anordnung vom		
AZ :		
Straßenverkehrsbehörde		

PL0TM 6HZH12

Blatt: 05

M 1:500

12.12.2017

14:40