

f	
e	
d	
c	
b	
a	
Datum	Ergänzung

Projekt:  
**Feuerwache 2  
Niederberg**

**ENTWURF**

Blattinhalt:  
**Lageplan**

Maßstab: 1:1000  
Erstellungsdatum: 08.06.2018  
Plan-Nr.: **1**

Zentrales  
GebäudeManagement,

Amtsleiter Albert Diehl

Kostenstelle


BAUHERR

PLANUNG

LEGENDE

INDEX


PLANINHALT

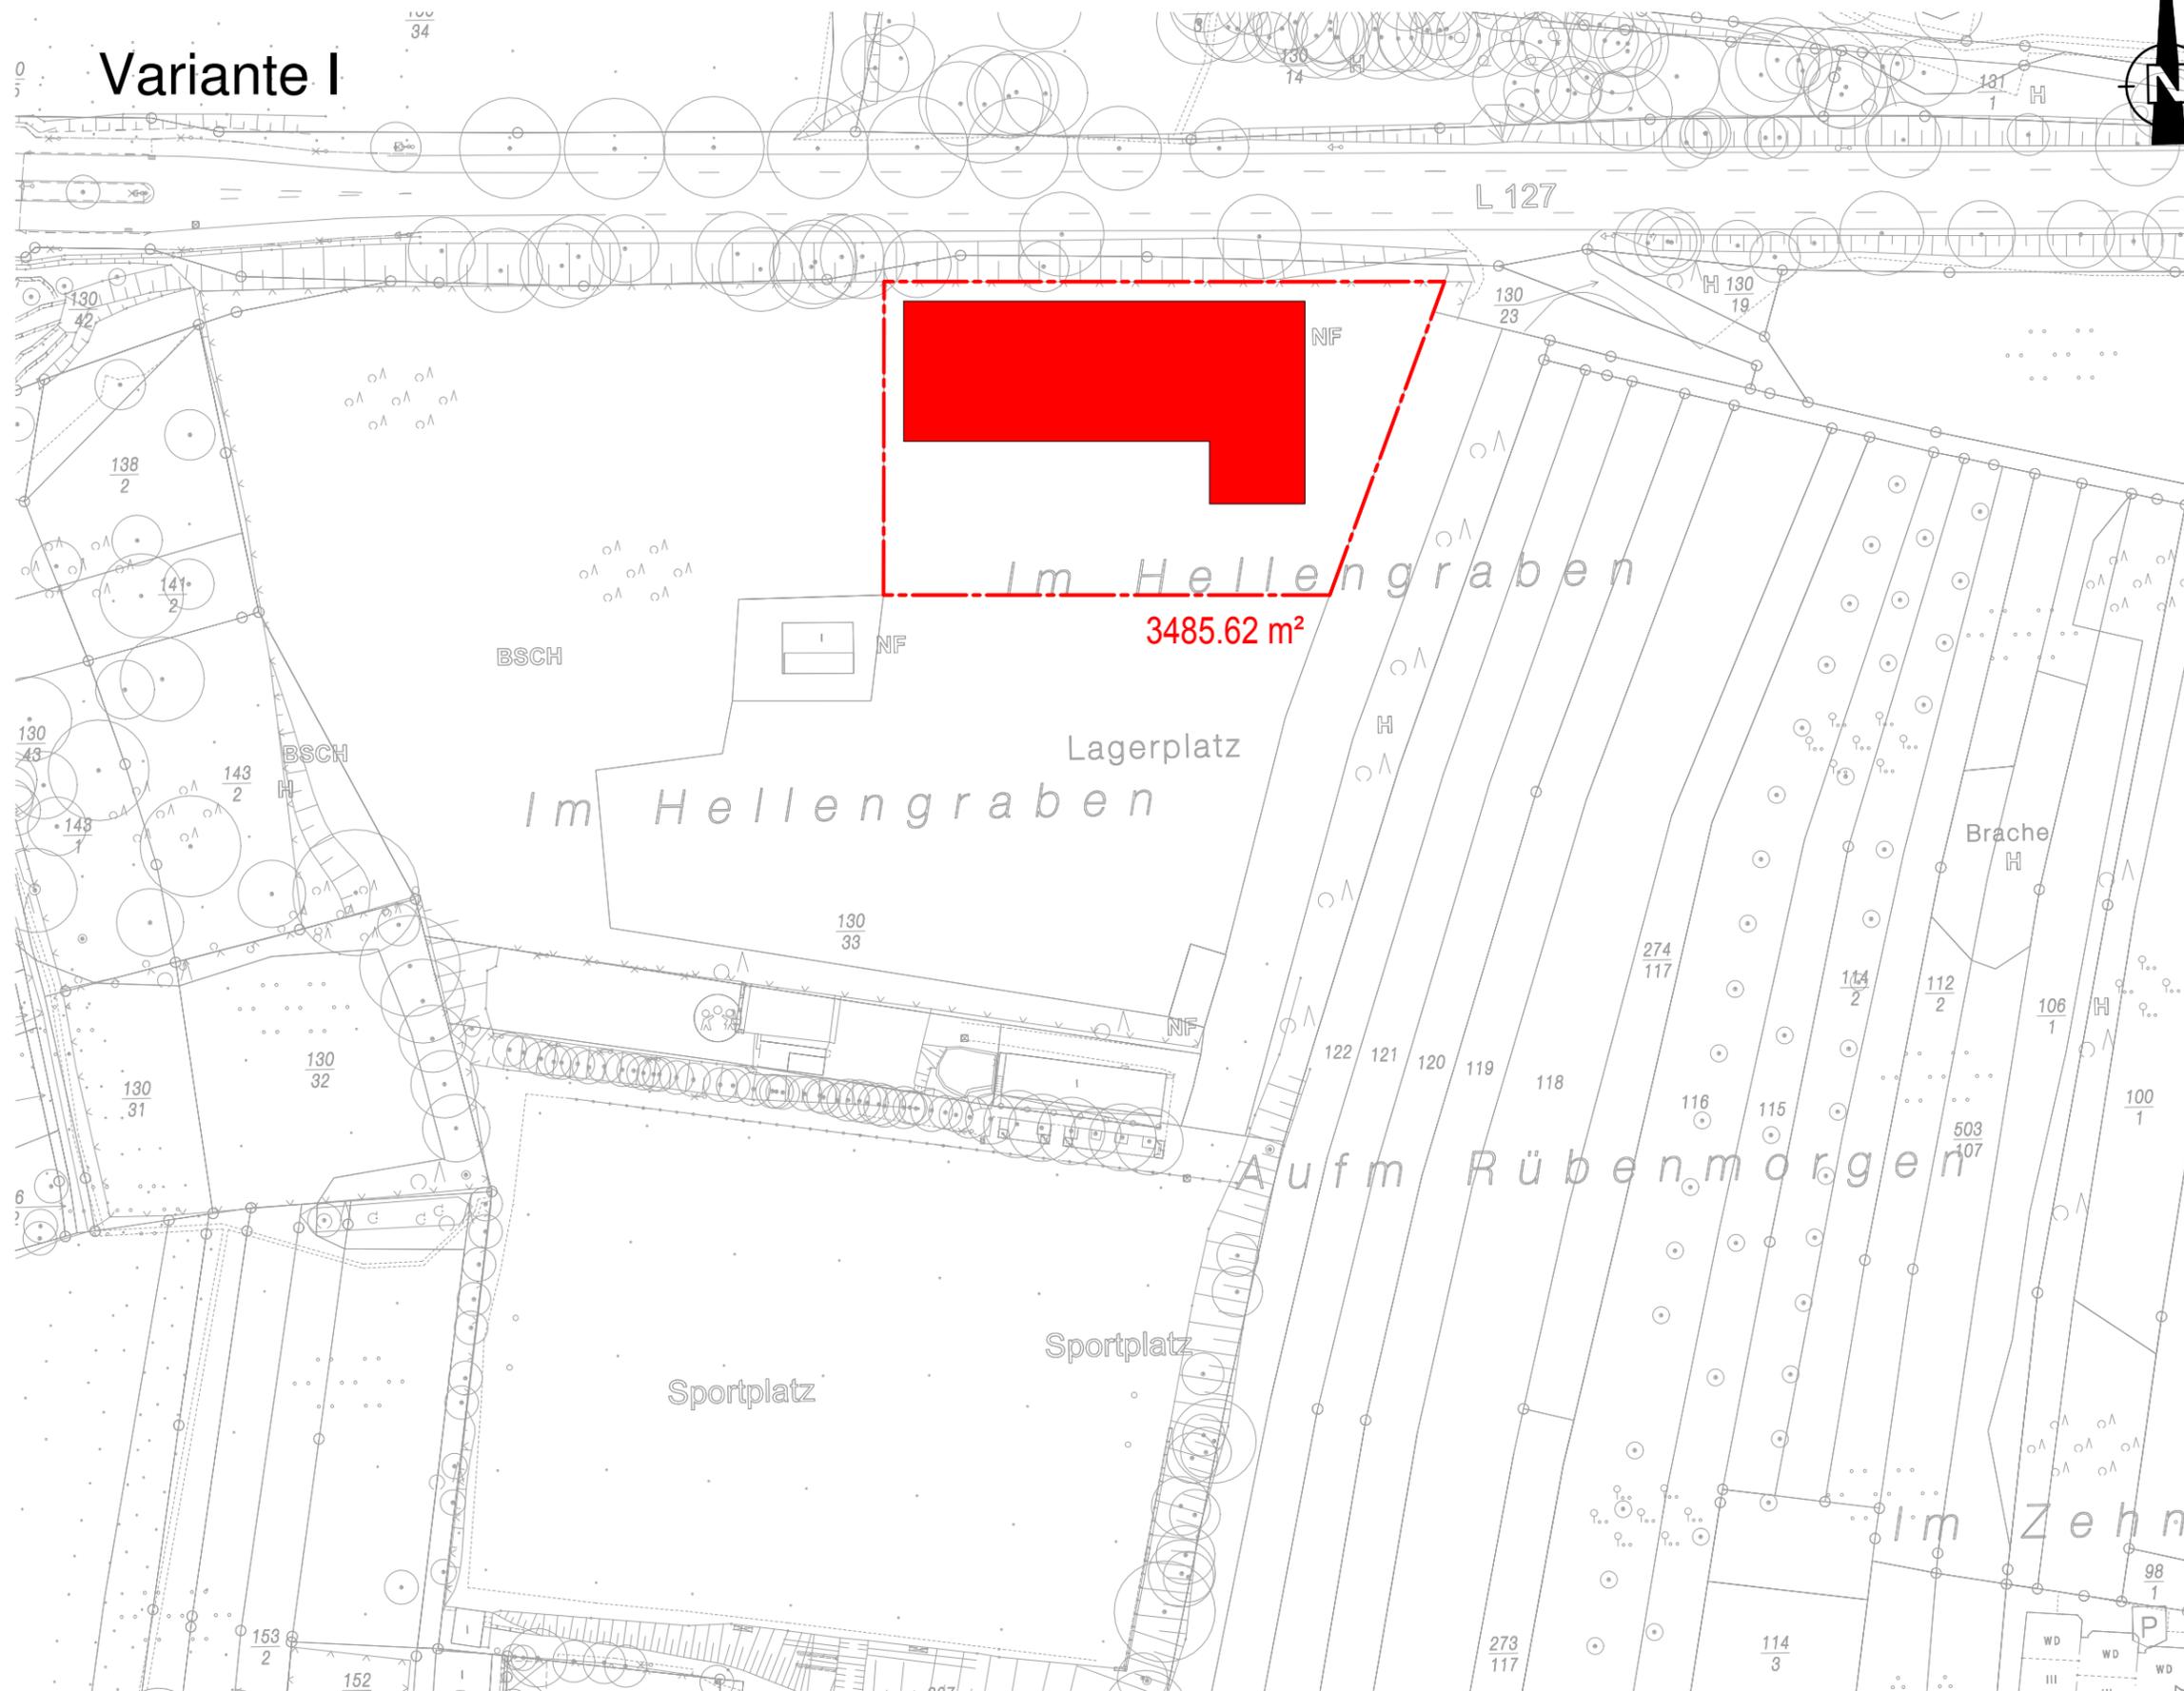

Variante I

Lageplan | 1:1000

# Variante II

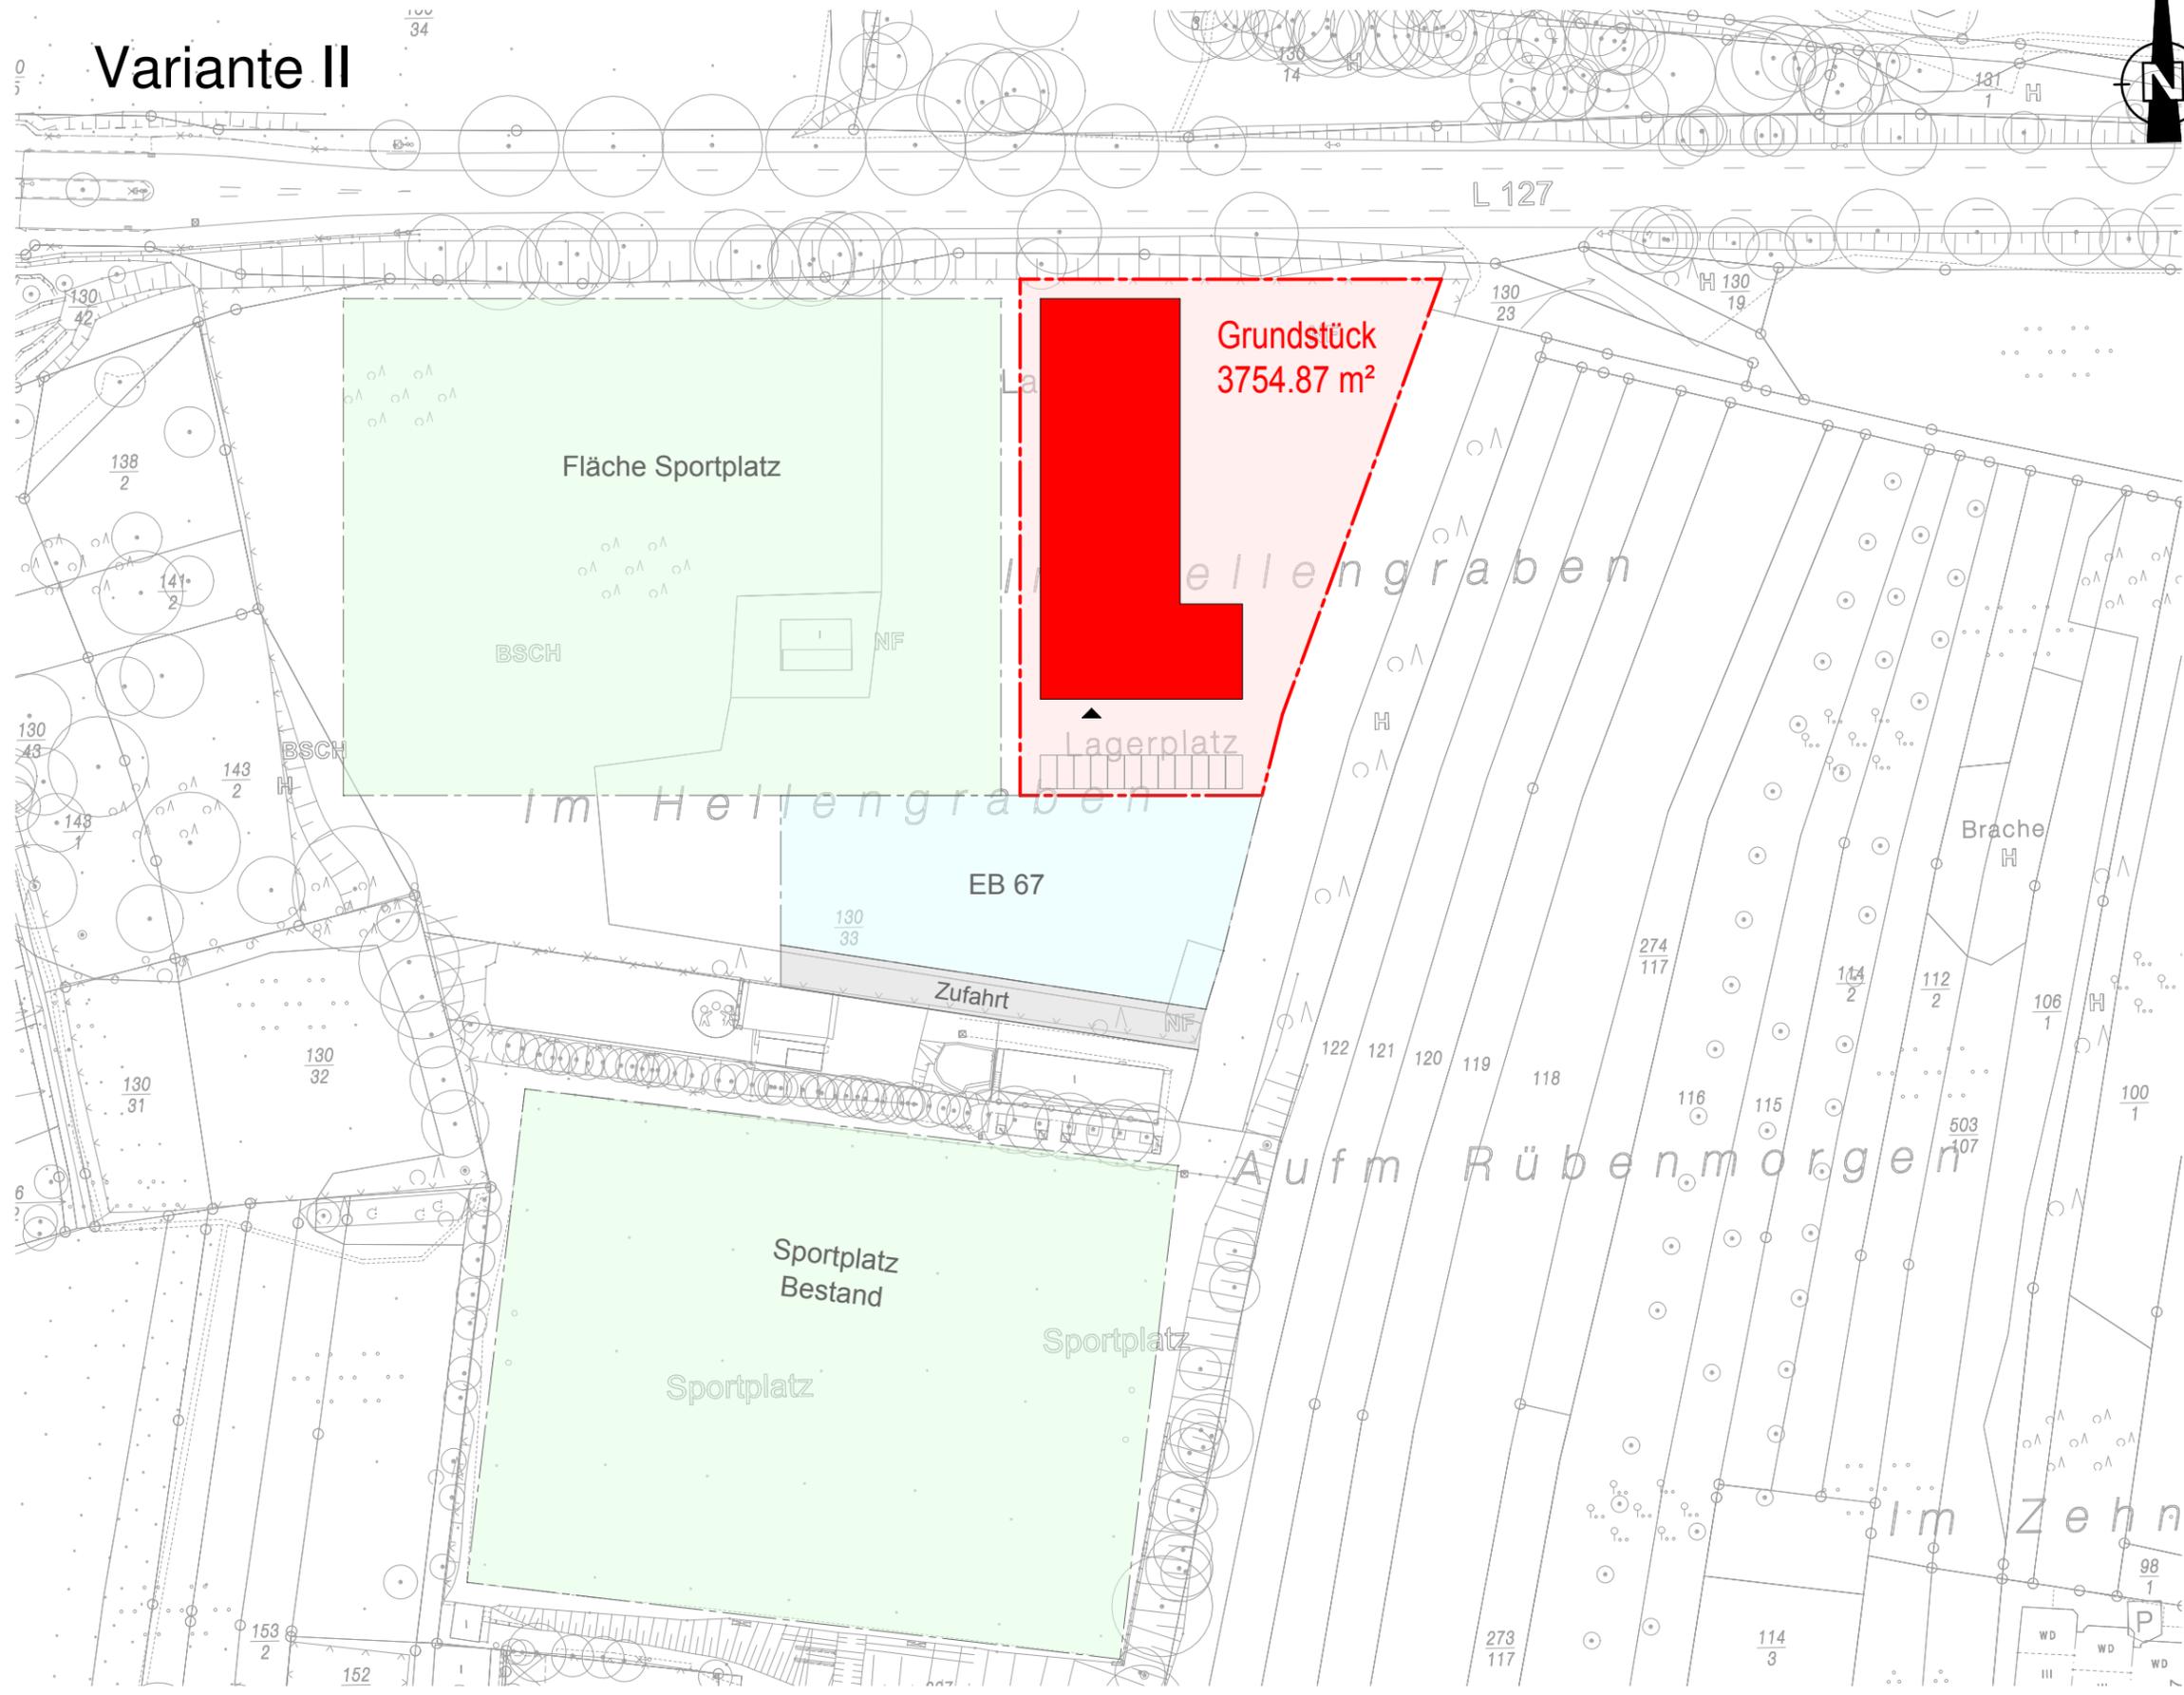

f	
e	
d	
c	
b	
a	
Datum	Ergänzung

BAUHERR

PLANUNG

LEGENDE

INDEX

PLANINHALT

Lageplan | 1:1000