

Auszug aus den Geobasisinformationen

Liegenschaftskarte



Rheinland-Pfalz

Verwaltungsaufsicht
Ing.: 03. Juli 2018


VERMESSUNGS- UND
KATASTERAMT
OSTEIFEL-HUNSRÜCK

Hergestellt am 11.04.2017

Flurstück: 2055,2056
Flur: 5
Gemarkung: Güls

Gemeinde: Koblenz
Landkreis: Stadt Koblenz

Am Wasserturm 5a
56727 Mayen

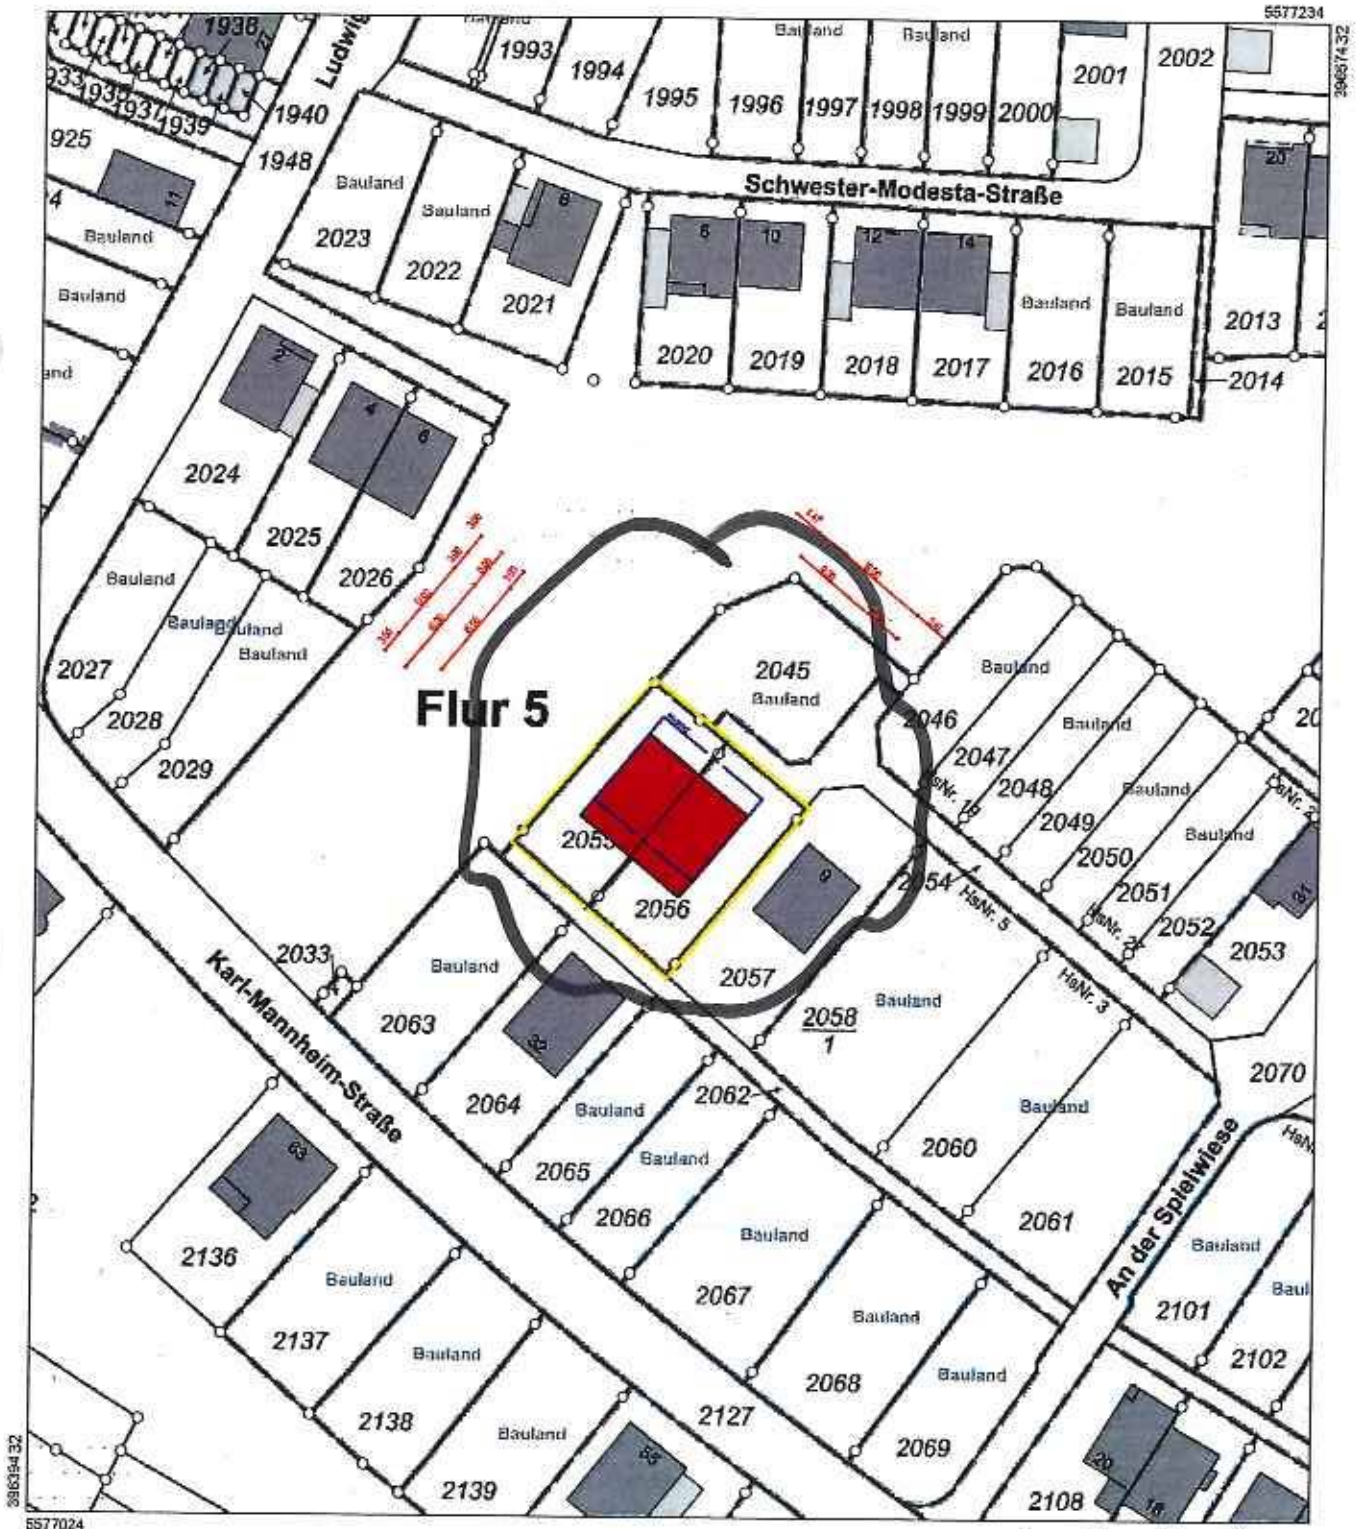

Vervielfältigungen für eigene Zwecke sind zugelassen. Eine unmittelbare oder mittelbare Vermarktung, Umwandlung oder Veröffentlichung der Geobasisinformationen bedarf der Zustimmung der zuständigen Vermessungs- und Katasterbehörde (§12 Landesgesetz über das amtliche Vermessungswesen).

Hergestellt durch Öffentlich best. Vermessungsingenieur Dipl.-Ing. Heinrich Götts.
Befugnis eingetragt am 30.12.2006 durch Landesamt für Vermessung und Geobasisinformation Rheinland-Pfalz.

Stadtverwaltung Koblenz
 -- nur für den internen Gebrauch --

k630305

NRA14A1115


Gemarkung: Güls

Flur : 5

Flurstück : 2057

ungefährer Maßstab: 1 : 500

23.01.2018

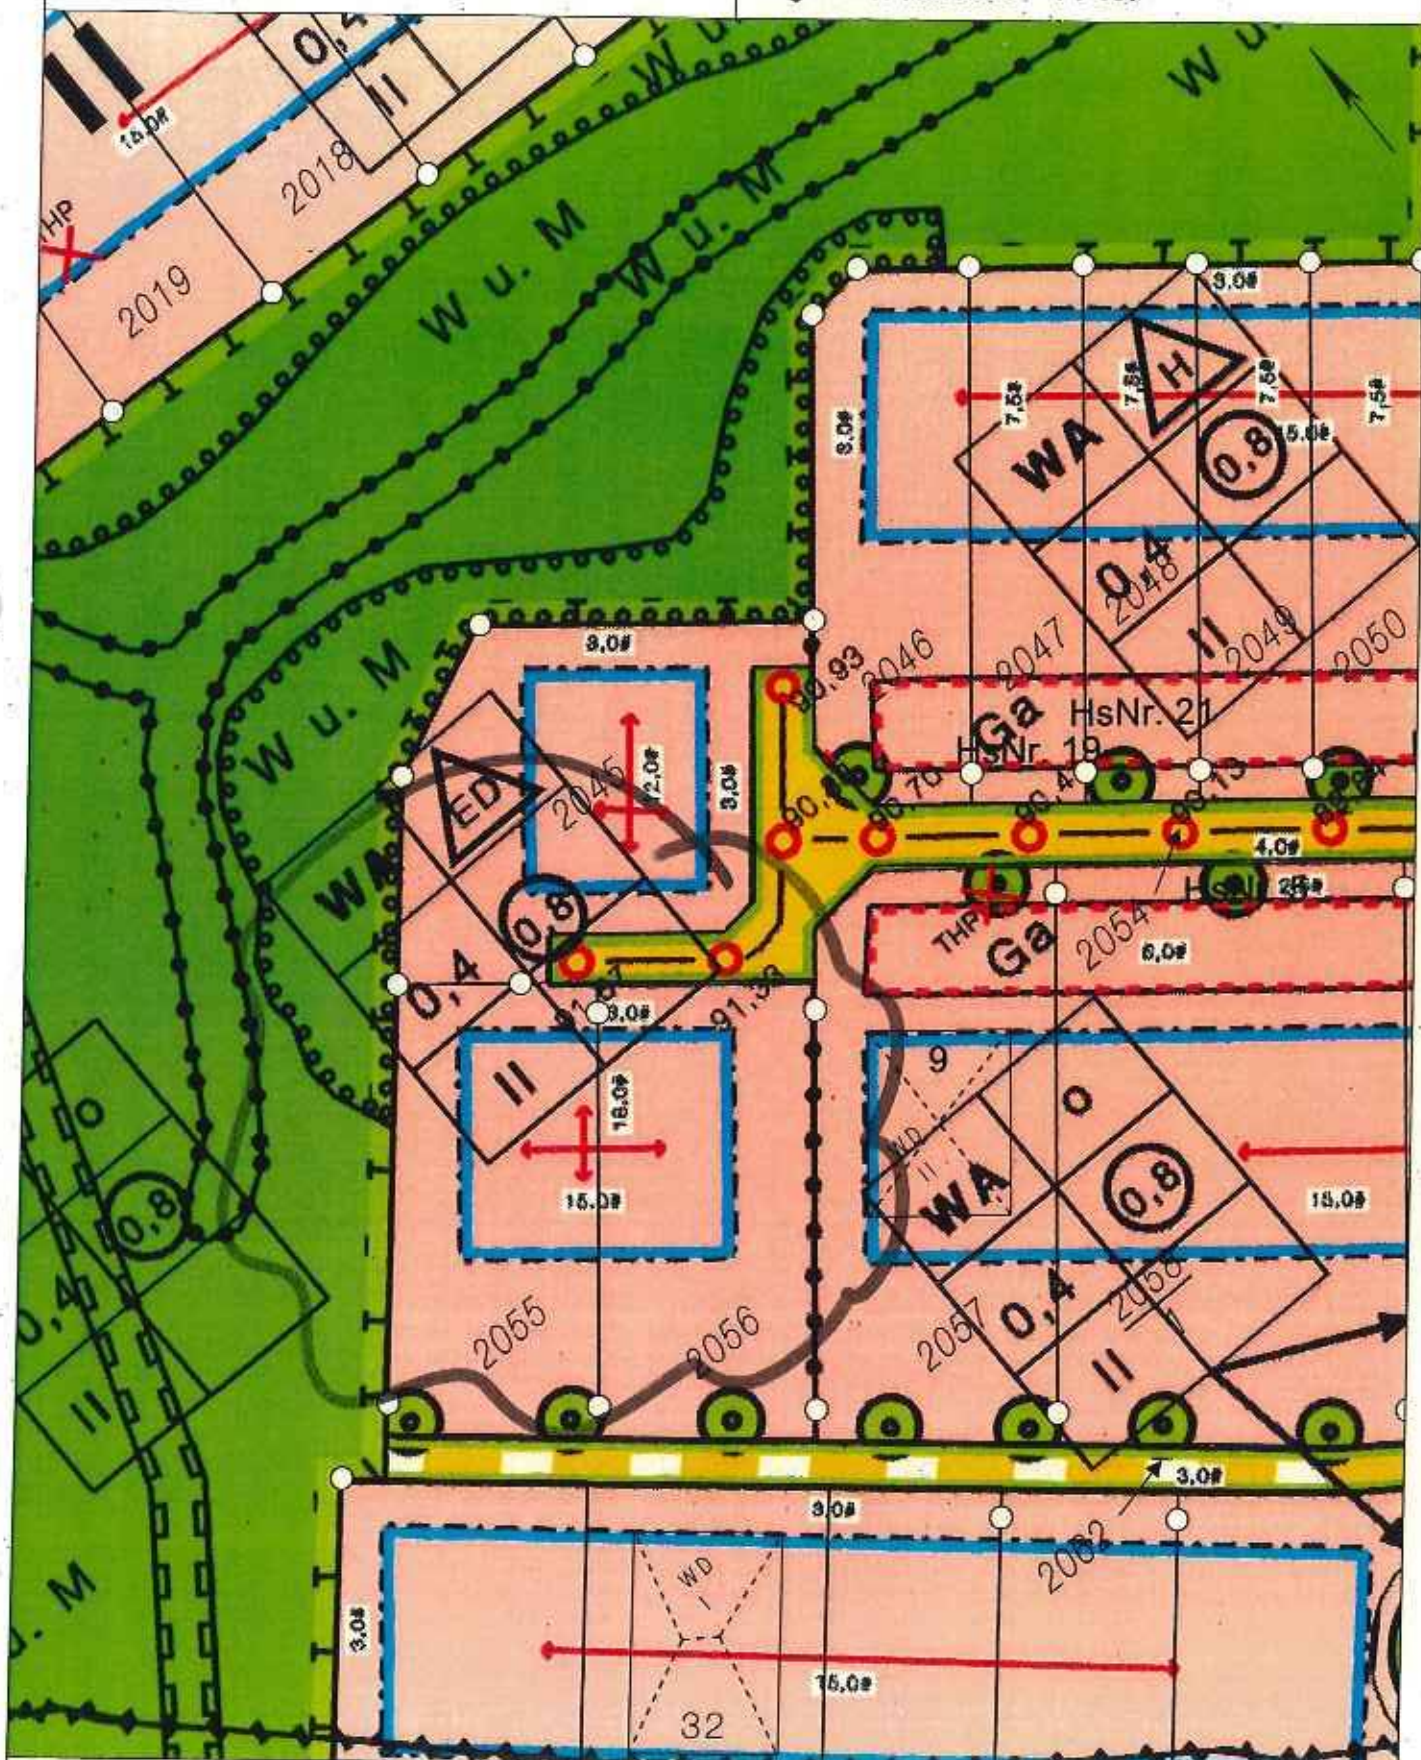

Basiskarte: Liegenschaftskarte der Vermessungs- und Katasterverwaltung. - Die Geschossangaben entsprechen nicht der Definition Vollgeschoss nach Landesbauordnung. Vervielfältigungen für eigene, nicht gewerbliche Zwecke zugelassen. Vervielfältigungen für andere Zwecke, Veröffentlichungen oder deren Weitergabe an Dritte nur mit Genehmigung.

Antrag auf Bauvorbescheid

Baubauaufsicht

Dat.: 09. Juli 2018



geprüft /

29.6.18

Datum / Unterschrift

[Redacted text]

der Architekt

[Redacted text]

der Bauherr

Datum/Unterschrift Bauherr

Neubau von zwei Wohnhäusern
mit je zwei Wohneinheiten

An der Spielwiese, 56072 Koblenz
Gemarkung: Güls, Flur: 5; Flurstück: 2055 & 2056

Projekt

Projektnummer 16028

Grundriss

1:200

erstellt: 28.06.2018, P. Vulliamin

Planmaß

B2

