



Vermessungsbüro Hans Brost
Öffentlich bestellter Vermessungsingenieur
Langgasse 9 56357 Nochern
Tel.: 06771-7308 Fax: 06771-7310
E-Mail: info@vermessung-brost.de
www.vermessung-brost.de



Lageplan zum Bauantrag

Übersichtsplan

Erweiterung Umschlaghalle, Aufstockung
Bürogebäude, Neubau Geräte- Garage

Koblenz - Am Rübenacher Wald 9


Gemarkung: Rübenach	Lagebezug: UTM
Flur: 7	Höhebzugs: DHHN 2016
Flurstück: 213/09, 1052/1, 1052/2, 1053/1, 1053/2, 1054, 1057	gemessen am: 02.03.2018 07.03.2018 09.03.2018
Maßstab: 1:500	durch: Brost, Yüksel, Müller
Auftrag: 18-036	gezeichnet am: 23.05.2018 durch: Yüksel




Maßstab 1:2500

(1cm der Karte entspricht 25m der Natur)

0 20 40 60 80 100m

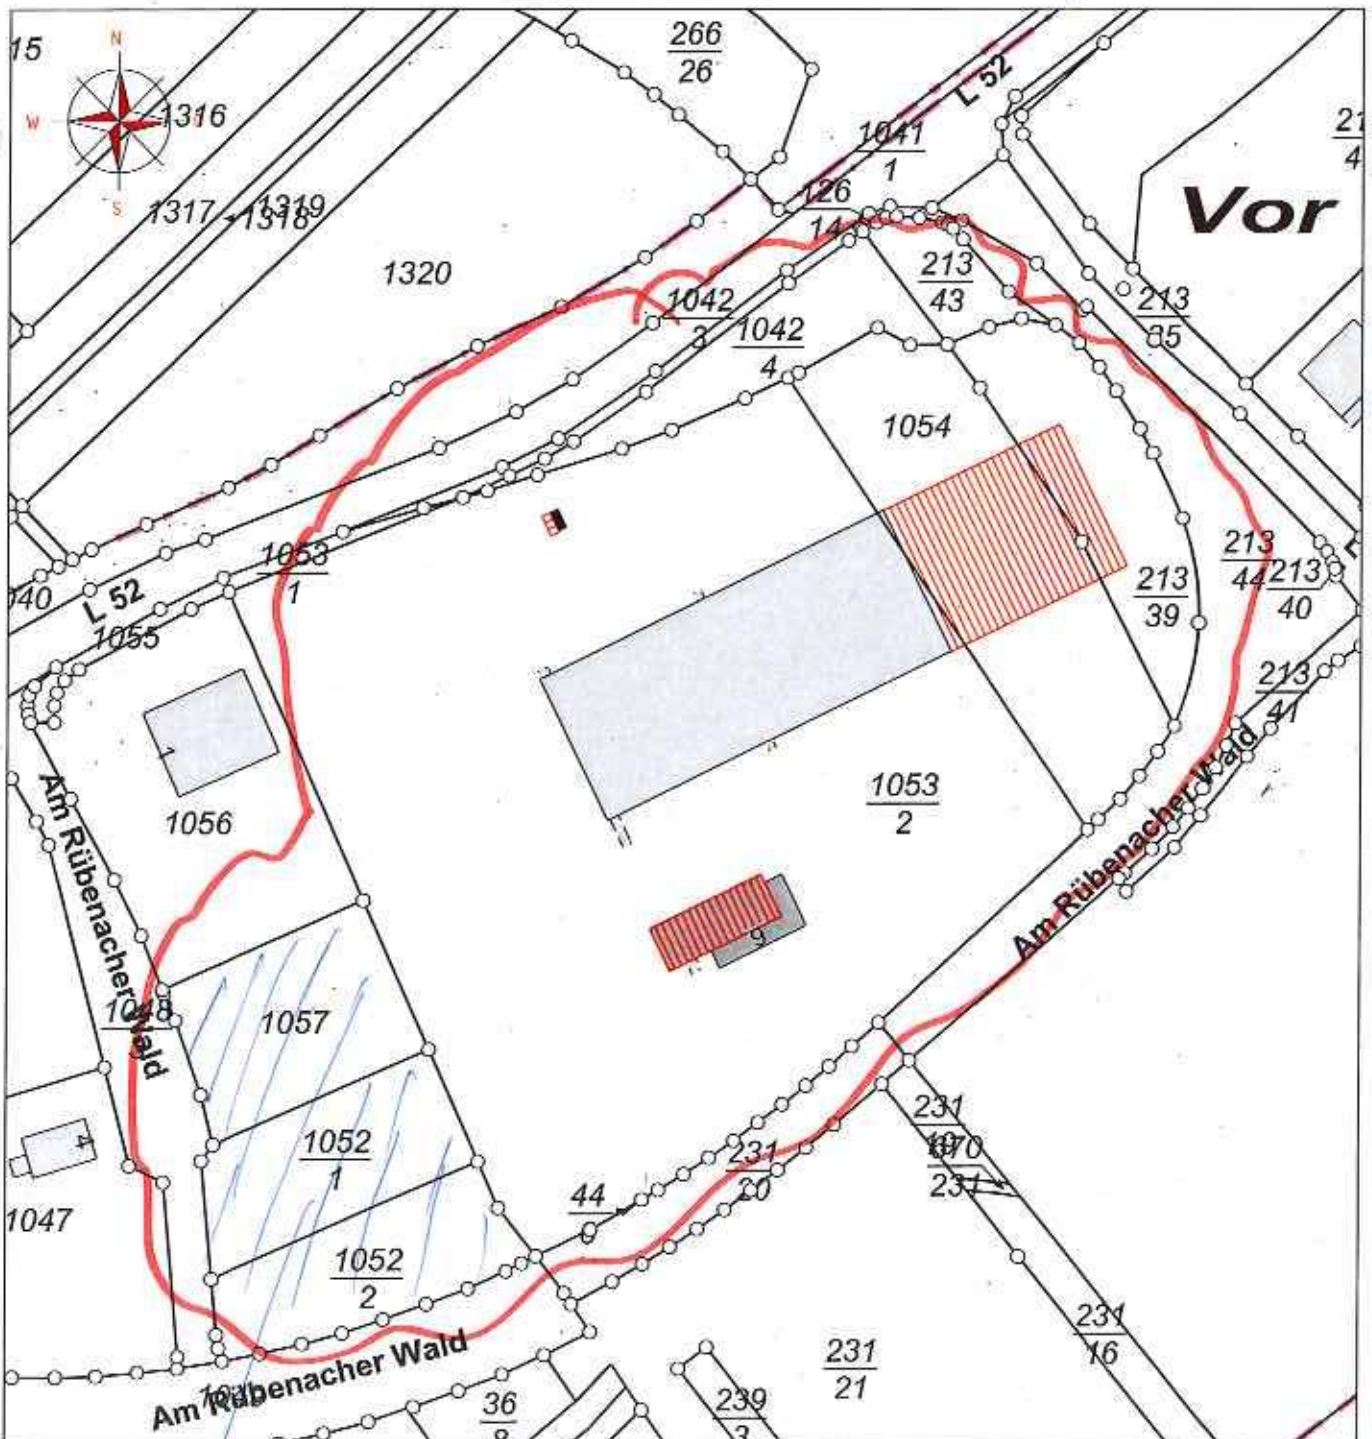

Stellplatzbauweise

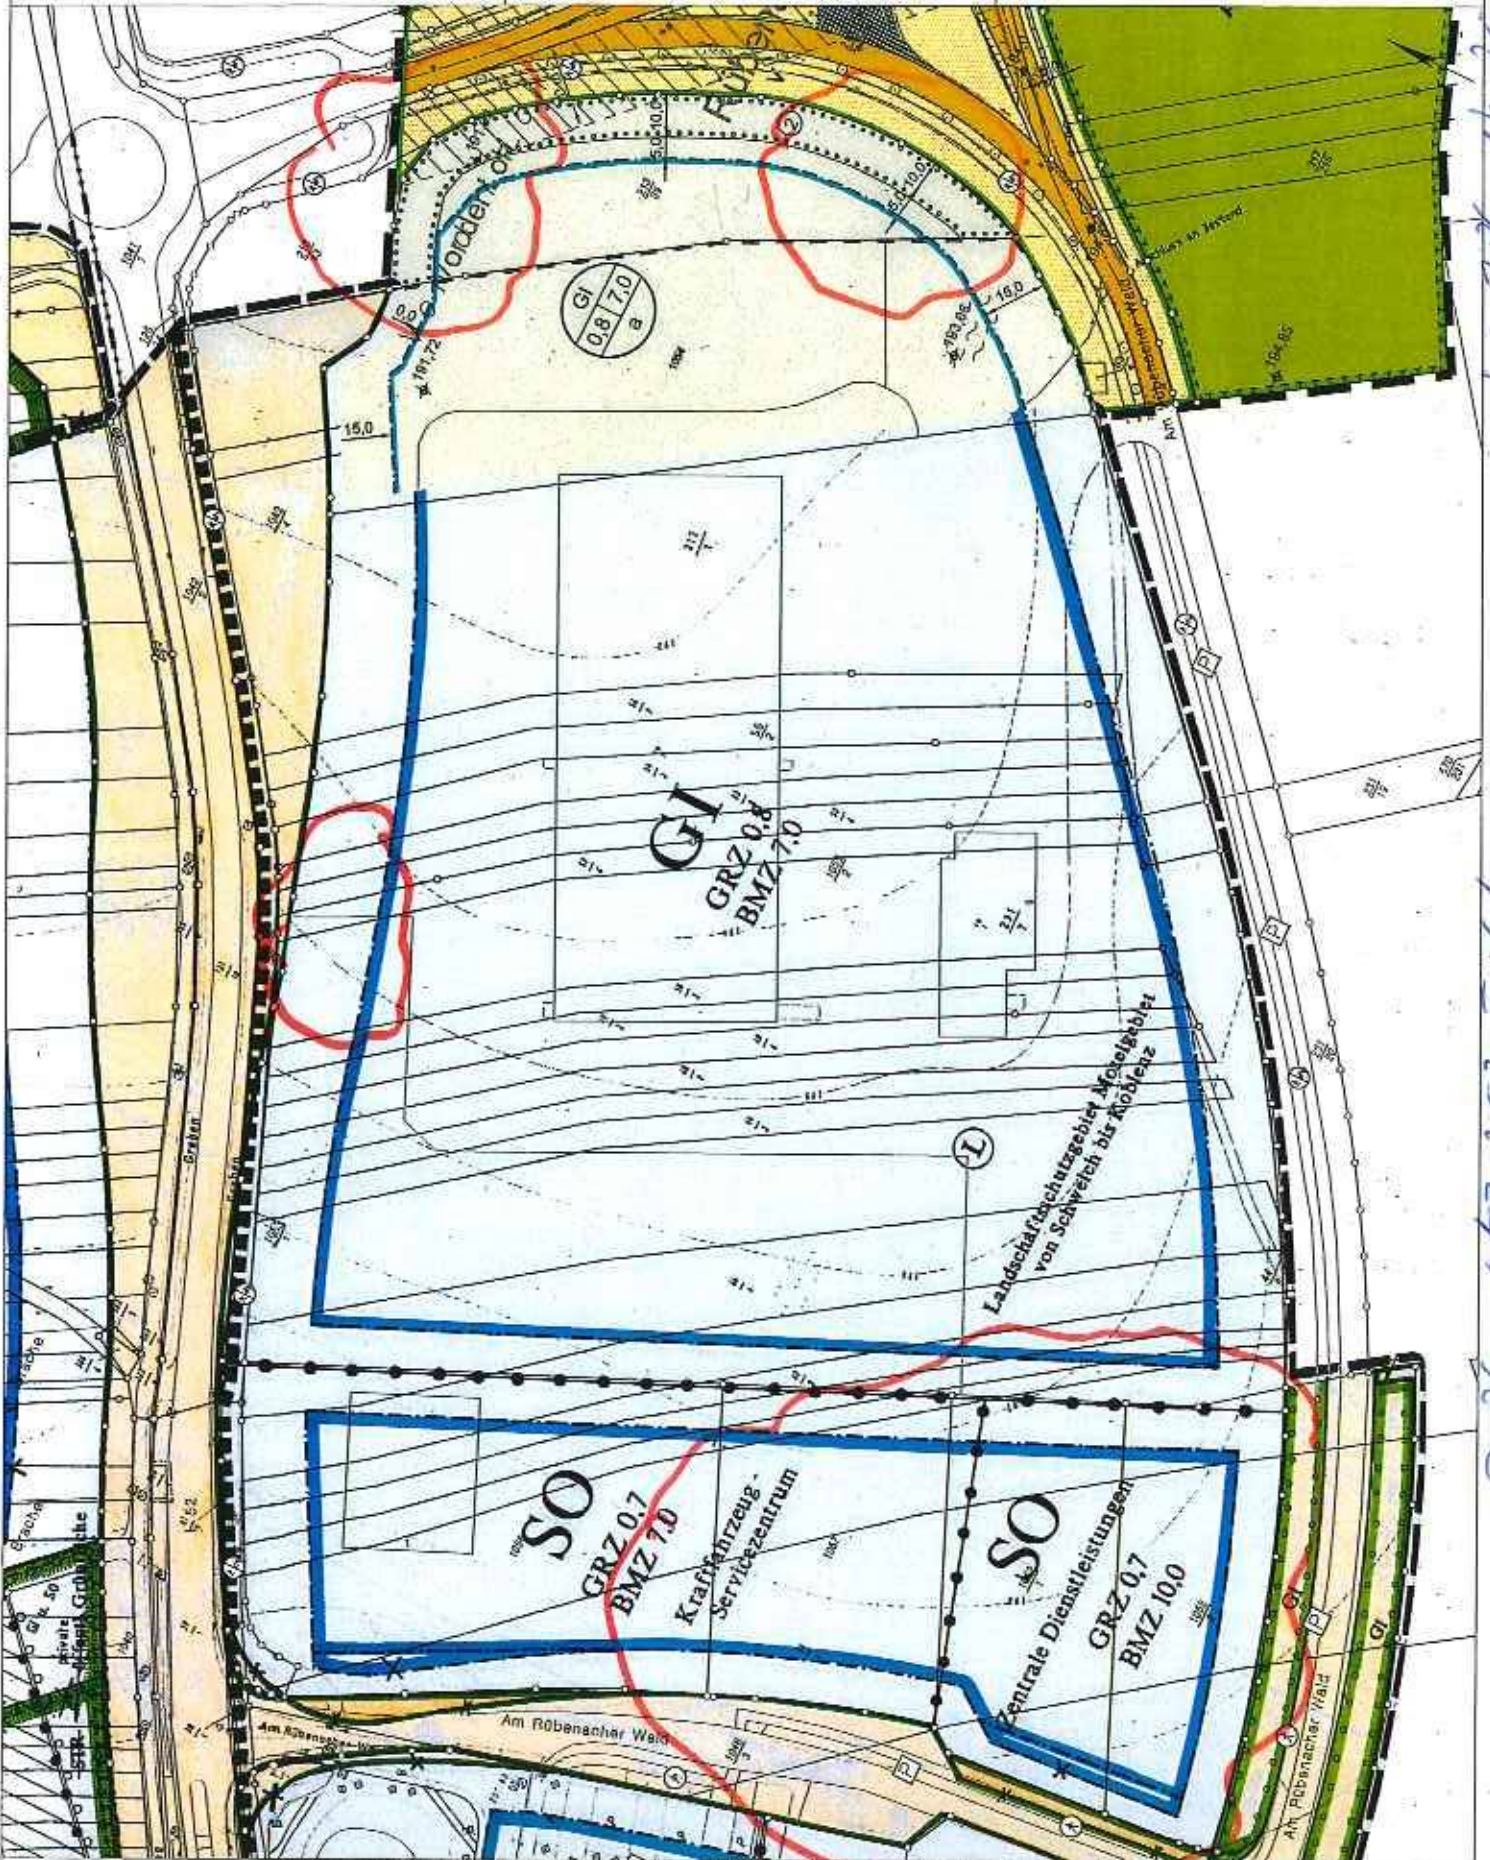

Bestandkarte Liegenschaftskarte der Vermessungs- und Katasterverwaltung. - Die Beschriftungen entsprechen nicht der aktuellen Vollgemarkung nach Landesvermessungs-Verordnungen für allgemeine, nicht gewerbliche Zwecke zugelassen. Verhältnisse für andere Zwecke, Verhältnisse, Änderungen oder deren Weiterentwicklung sind nicht dargestellt.

B-Plan Nr. 257c Teil 1

Legende Lagenplan, Erweiterung

Lagenplan		Lagenplan Erweiterung	
Bestand	Neubau	Bestand	Neubau
...

Grünfläche
 Verkehrsfläche
 Wasserfläche
 ...


Objekt	Objekt	Objekt	Objekt	Objekt	Objekt	Objekt	Objekt	Objekt	Objekt
1. Erweiterung Lagerzentrum Südseite

GENEHMIGUNGSPLANUNG

1. Erweiterung Lagerzentrum Südseite
 2. Erweiterung Lagerzentrum Nordseite
 3. Erweiterung Lagerzentrum Westseite

Datum: _____
 Maßstab: _____
 Blatt: _____
 Projekt: _____

Lagenplan V2.1

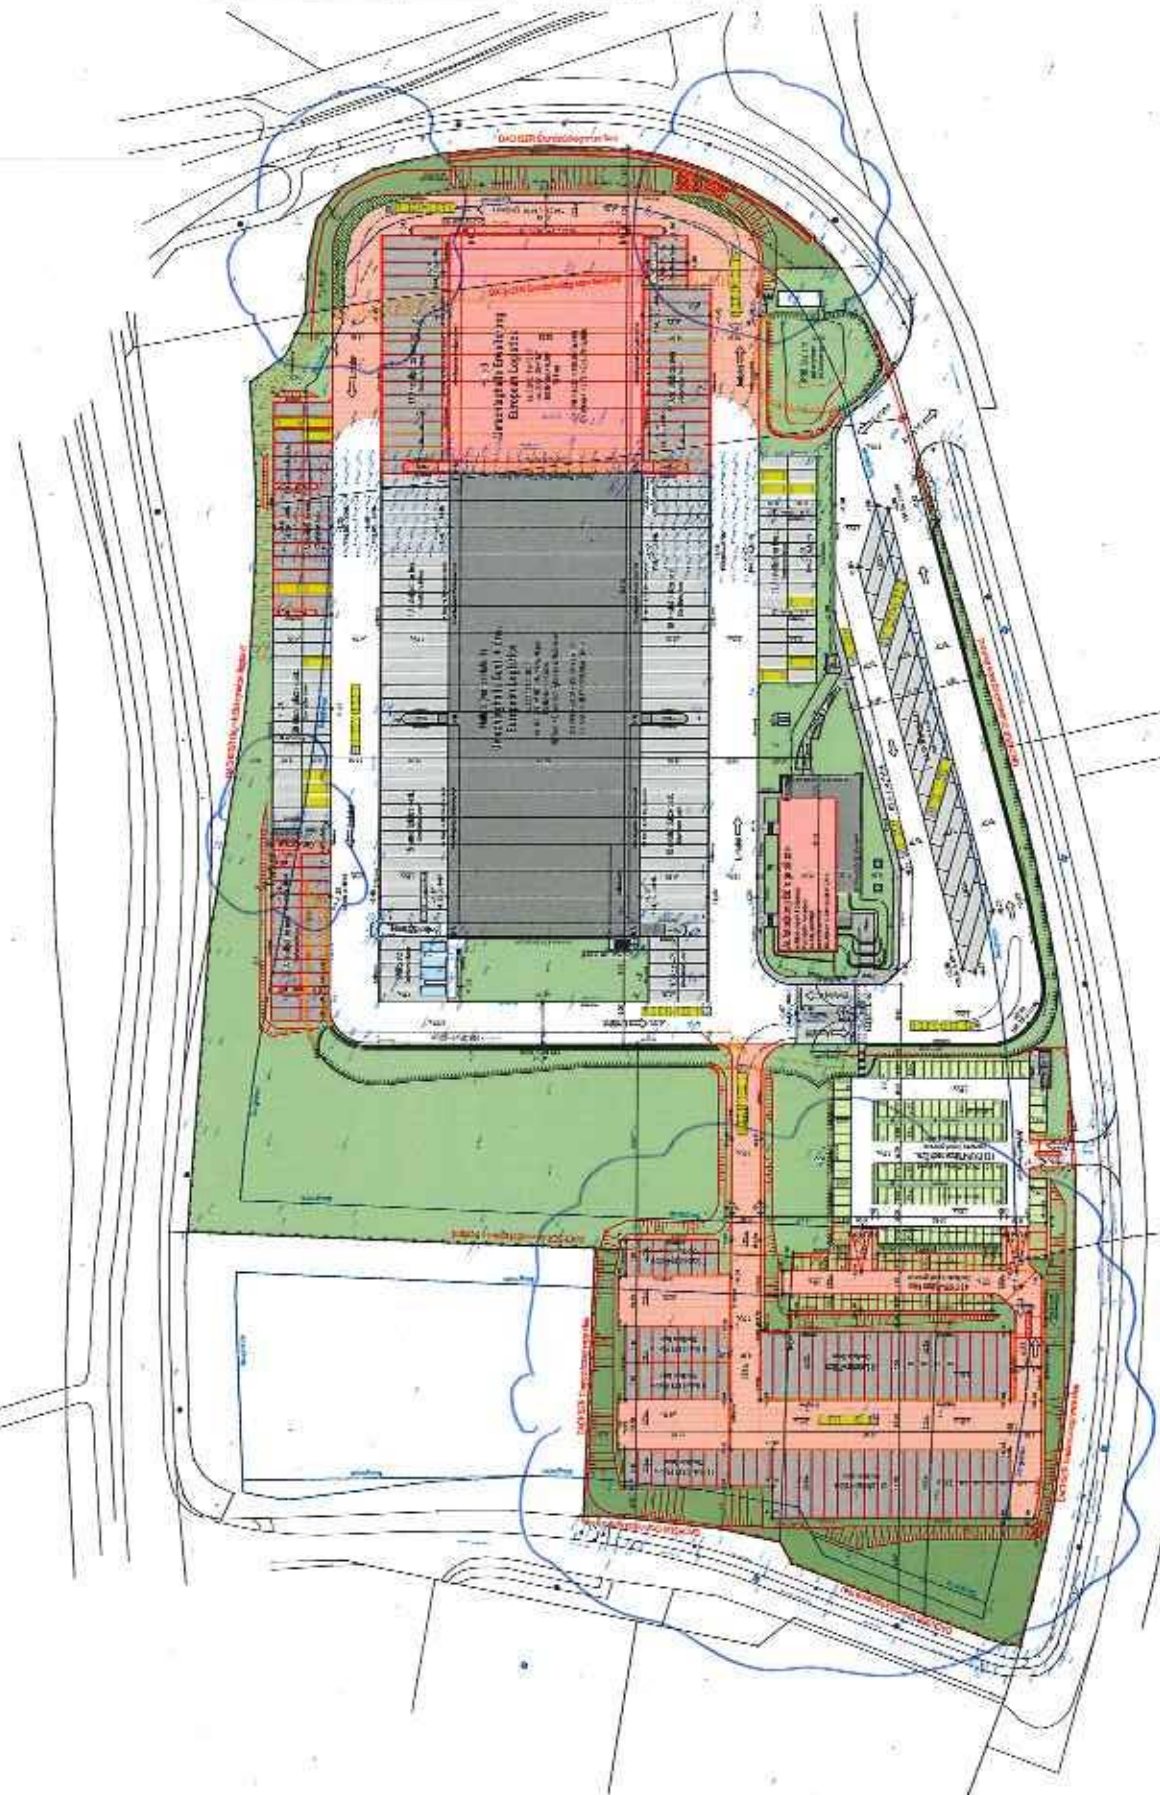

Lagerzentrum

ROF = RFA

Bepflanzungen



Vermessungsbüro Hans Brost
Öffentlich bestellter Vermessungsingenieur
Langgasse 9 56357 Nochern
Tel.: 06771-7308 Fax: 06771-7310
E-Mail: info@vermessung-brost.de
www.vermessung-brost.de



Lageplan zum Bauantrag

Neubau Gerätegarage

Koblenz - Am Rübenacher Wald 9


Gemarkung: Rübensch
Flur: 7
Flurstück: 213/39, 1052/1,
1052/2, 1053/1,
1053/2, 1054, 1057
Maßstab: 1:500
Auftrag: 18-036


Lagebezug: UTM
Höhenbezug: DHHN 2016
gemessen am: 02.03.2018
07.03.2018
09.03.2018
durch: Brost,
Yüksel,
Müller
gezeichnet am: 23.05.2018
durch: Yüksel



Brost

Maßstab 1: 500
(1cm der Karte entspricht 5m der Natur)

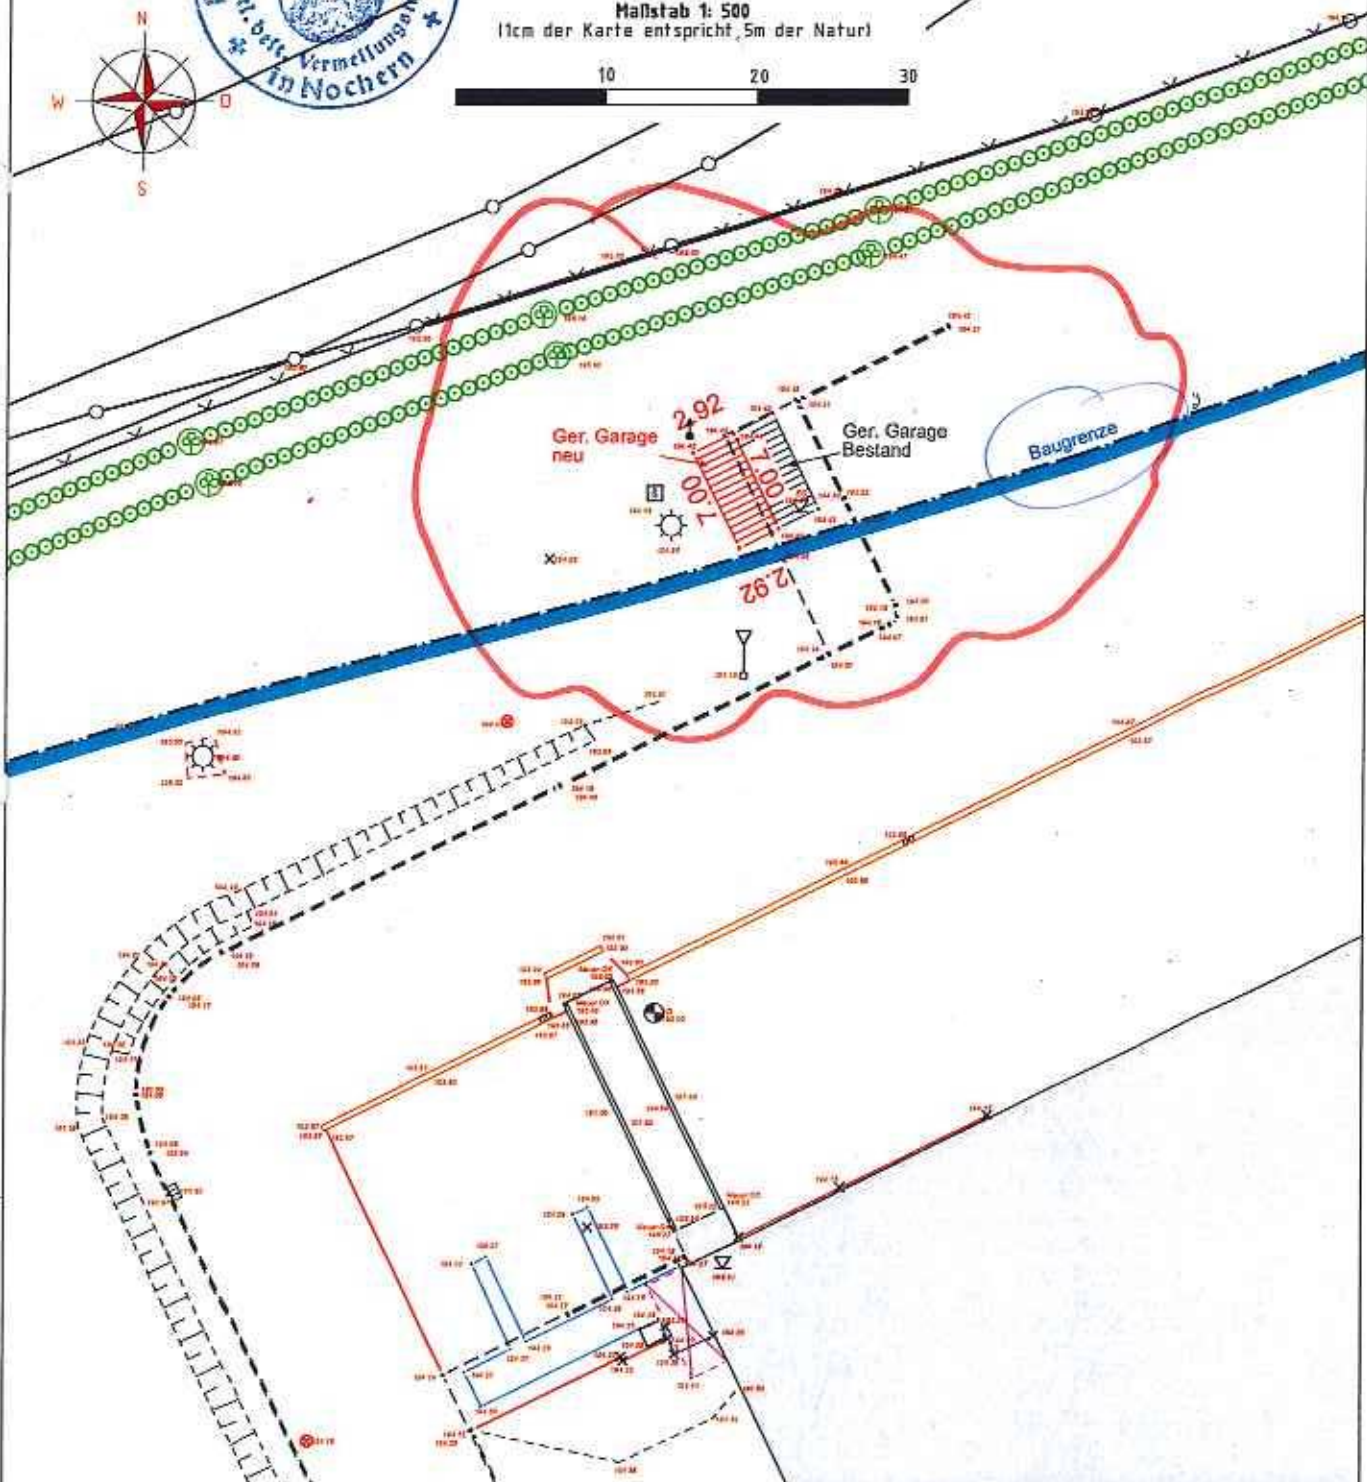

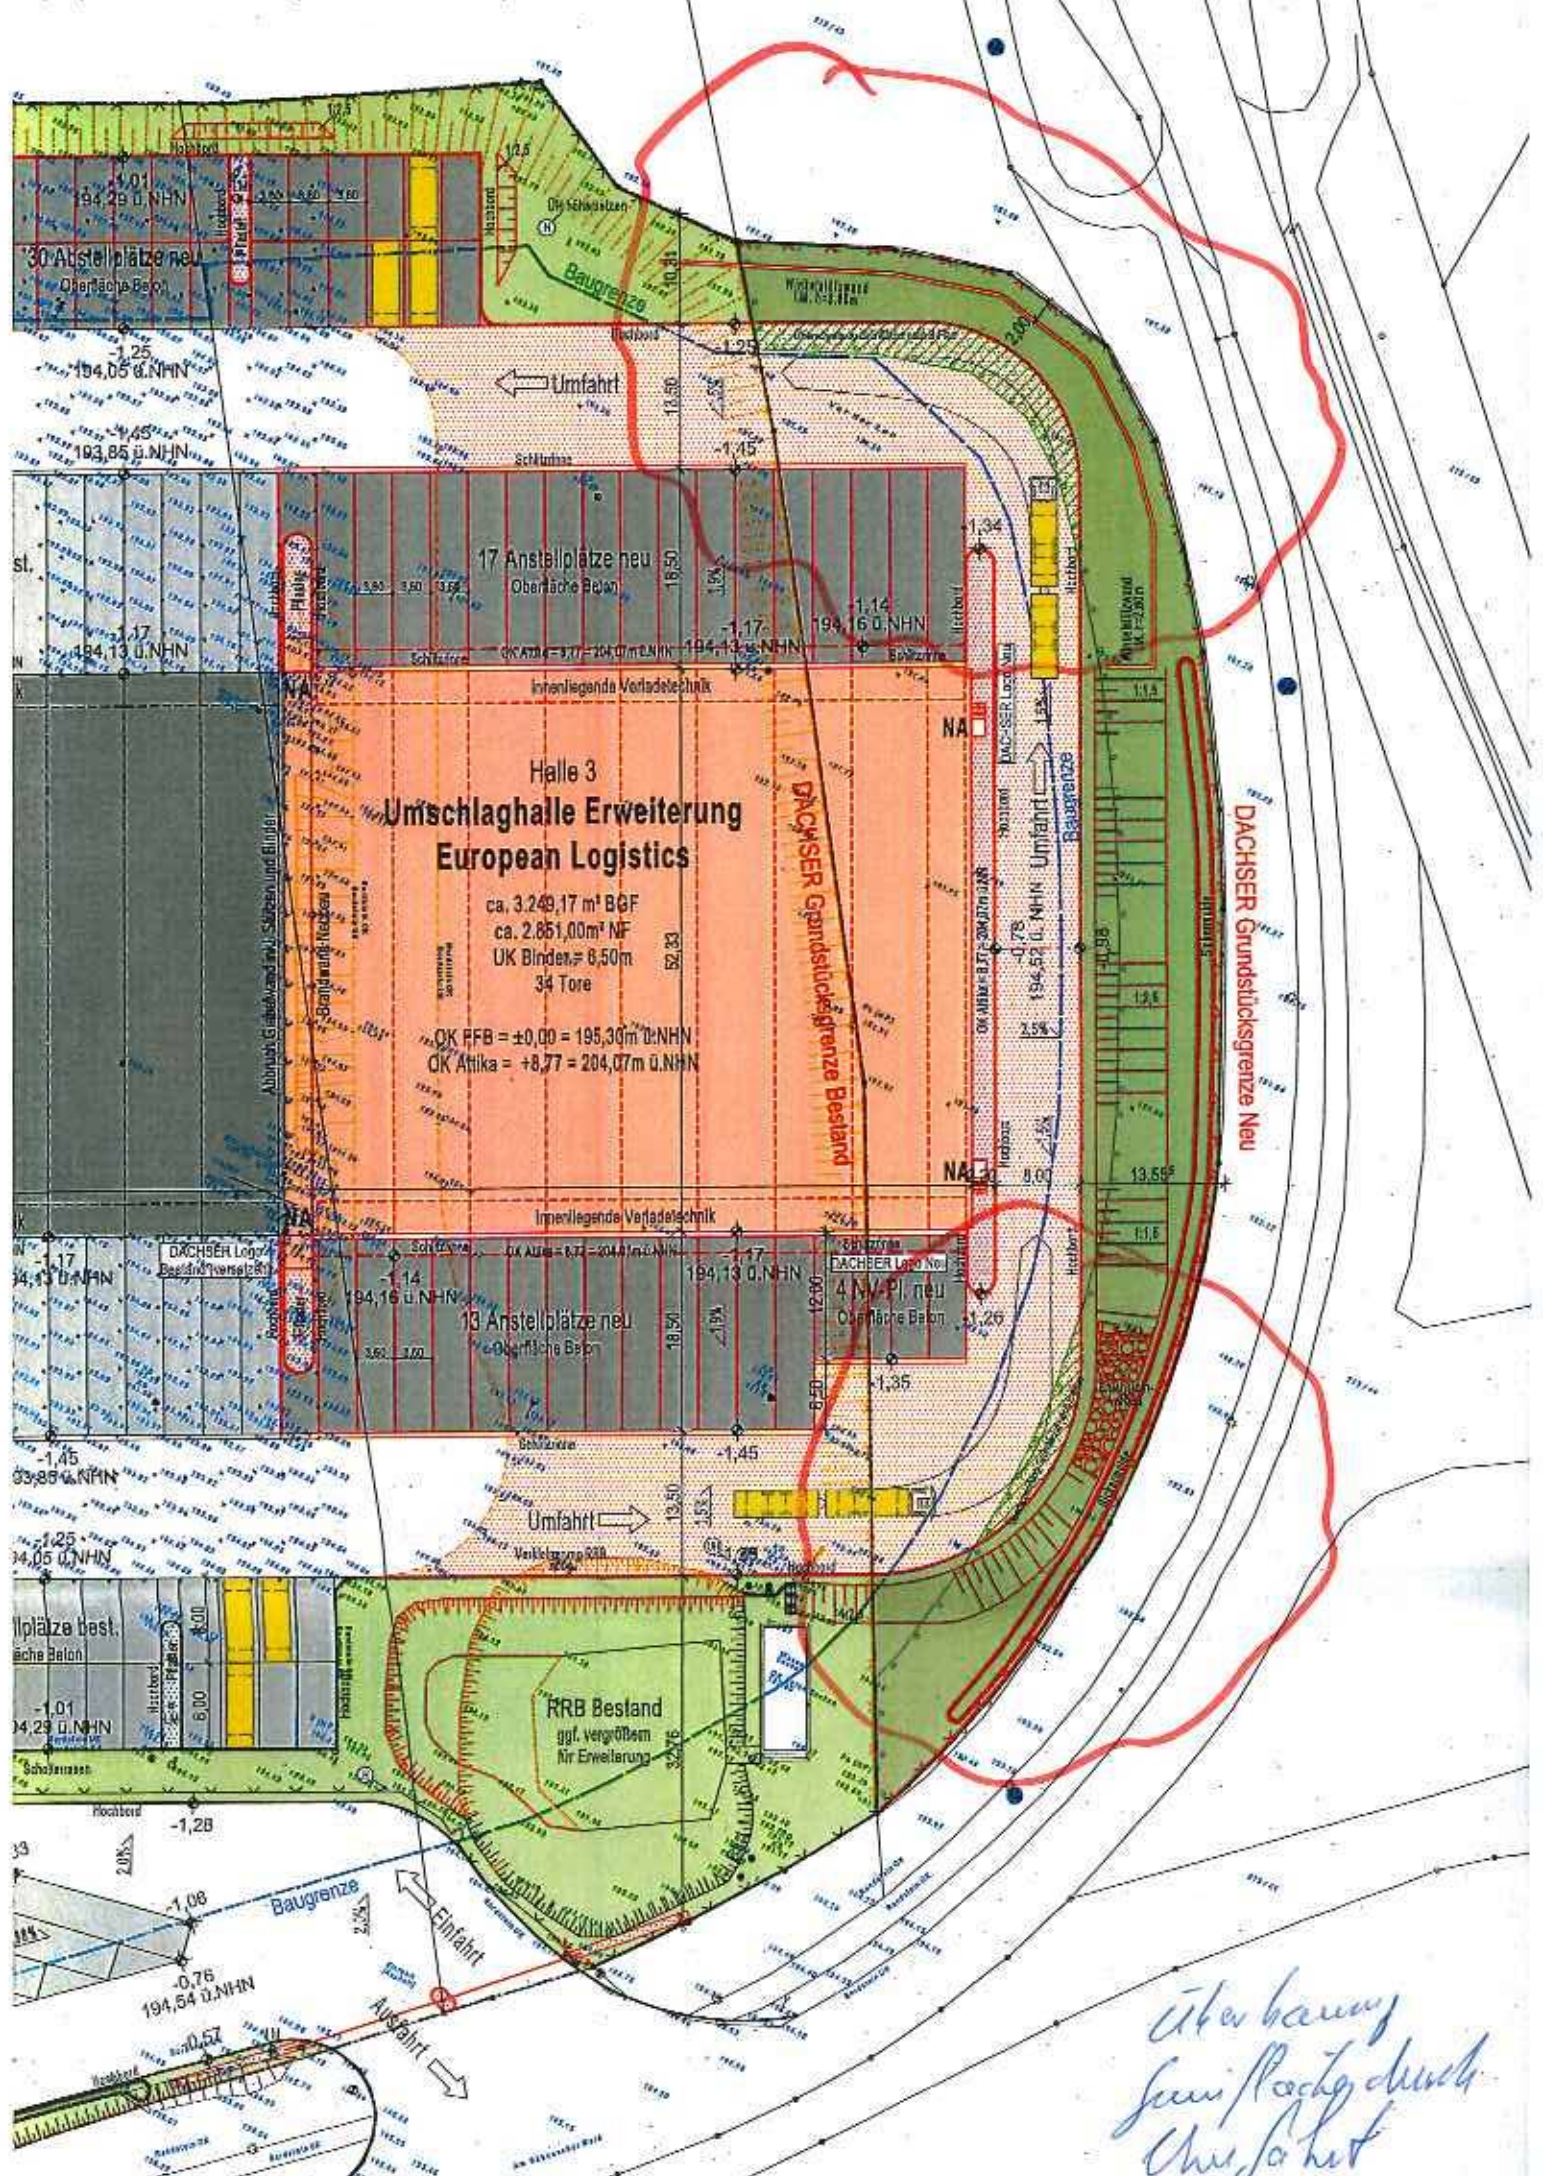

**Halle 3
Umschlaghalle Erweiterung
European Logistics**

ca. 3.249,17 m² BGF
ca. 2.851,00 m² NF
UK Binder = 6,50m
34 Tore

OK PFB = ±0,00 = 195,30m ü.NHN
OK Atika = +8,77 = 204,07m ü.NHN

DACHSER Grundstücksgrenze Neu

DACHSER Grundstücksgrenze Bestand

*überbauung
sein Recht durch
Ausfahrt*


1. erweiterung

logistikzentrum koblenz

PROJEKTE

1. erweiterung

Flächenkategorie	Fläche in m²	Fläche in %
A. Bauland	120.000	28,0
B. Grünland	150.000	36,0
C. Grünland	100.000	24,0
D. Grünland	100.000	24,0
E. Grünland	100.000	24,0
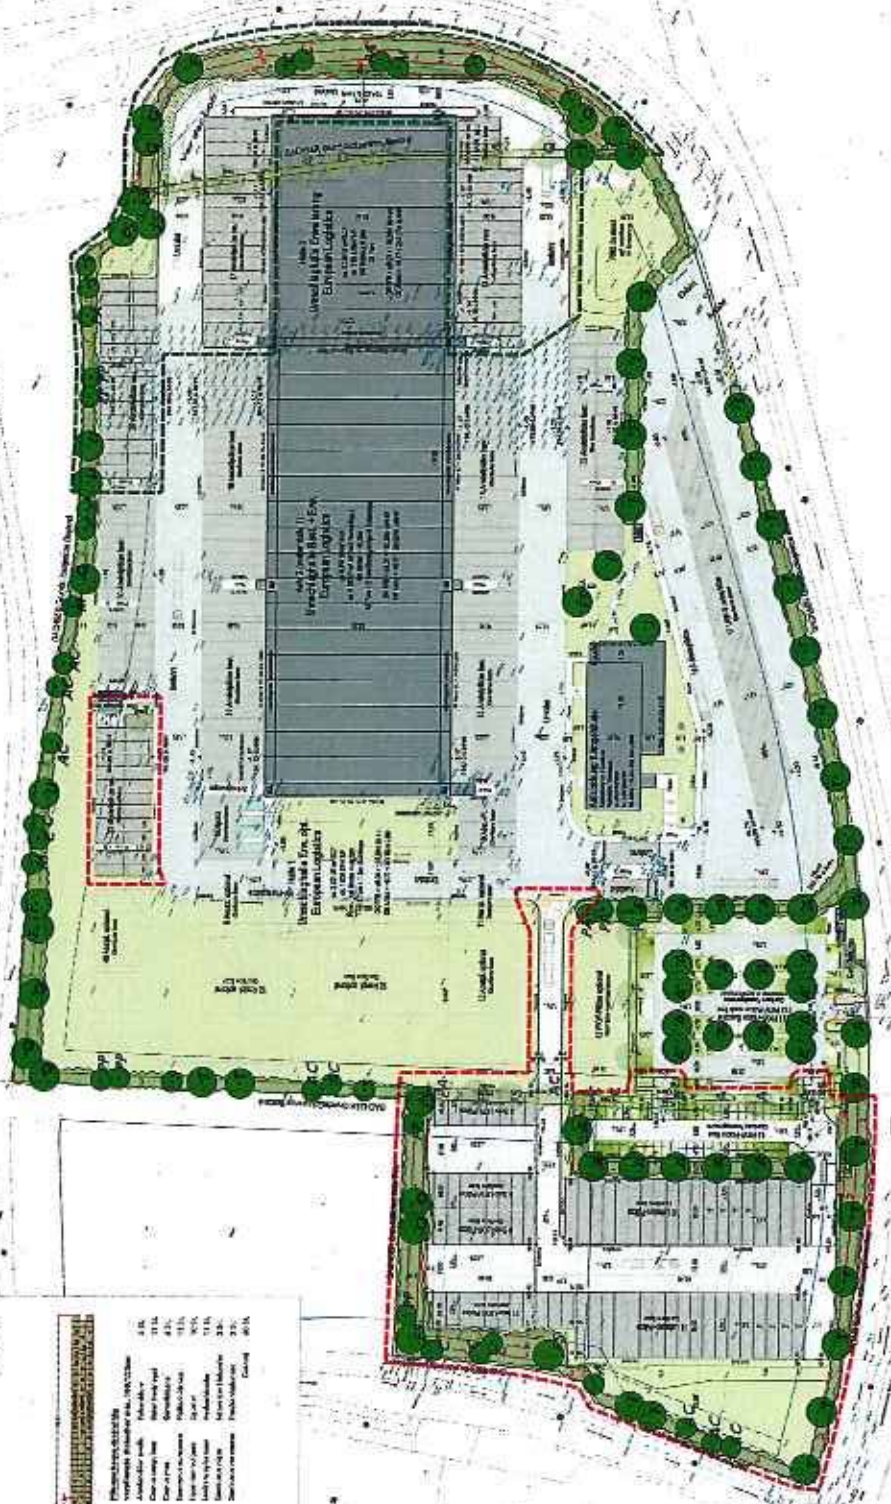

LEGENDE

Flächenkategorie

1. erweiterung

2. erweiterung

Grunderweiterung



PROJEKT

1. erweiterung

logistikzentrum koblenz

Standort

Koblenz

Projektziele

Erweiterung des bestehenden Logistikzentrums um 100.000 m²

Planungsphase

1. erweiterung

2. erweiterung

