


LEGENDE:			
	Gehweg		
	Gehweg Angleichung		
	Fräsfläche Asphaltschnittkante		
	Rinne (einzellig)		
	Bordsteine		
	Zufahrten		
	Beschung		
	Wirtschaftsweg		
	Stützwand		
	Bordstenabsenkung		

		Datum:	Zeichen:
	Bearbeitungsbeginn:	Juni 2017	Mosen
	Stand der Bearbeitung:	18.07.2018	Mosen
	geprüft:	(Datum)	(Zeichen)

Stadt Koblenz

Tiefbauamt

Fachamt

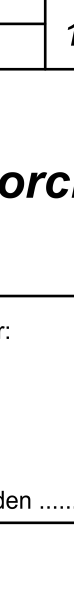

Nr.:	Art der Änderung:	Datum:	Zeichen:
Entwurfsplanung		Unterlage / Blatt-Nr.: 5 / 1	
Titel: Lageplan		Plan-Nr.: X	
Projekt-Nr.: P661164		Maßstab: 1 : 250	
Projekt: Erschließung KiTa Horchheim			

aufgestellt: Amtsleiter Koblenz, den Bestandteil der Anordnung vom AZ :	Bearbeiter: Koblenz, den
Straßenverkehrsbehörde	