
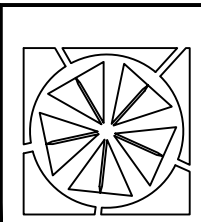
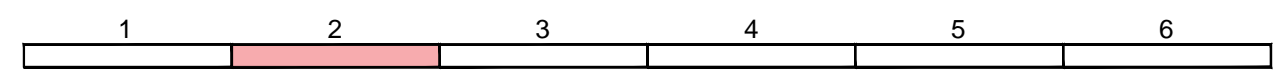
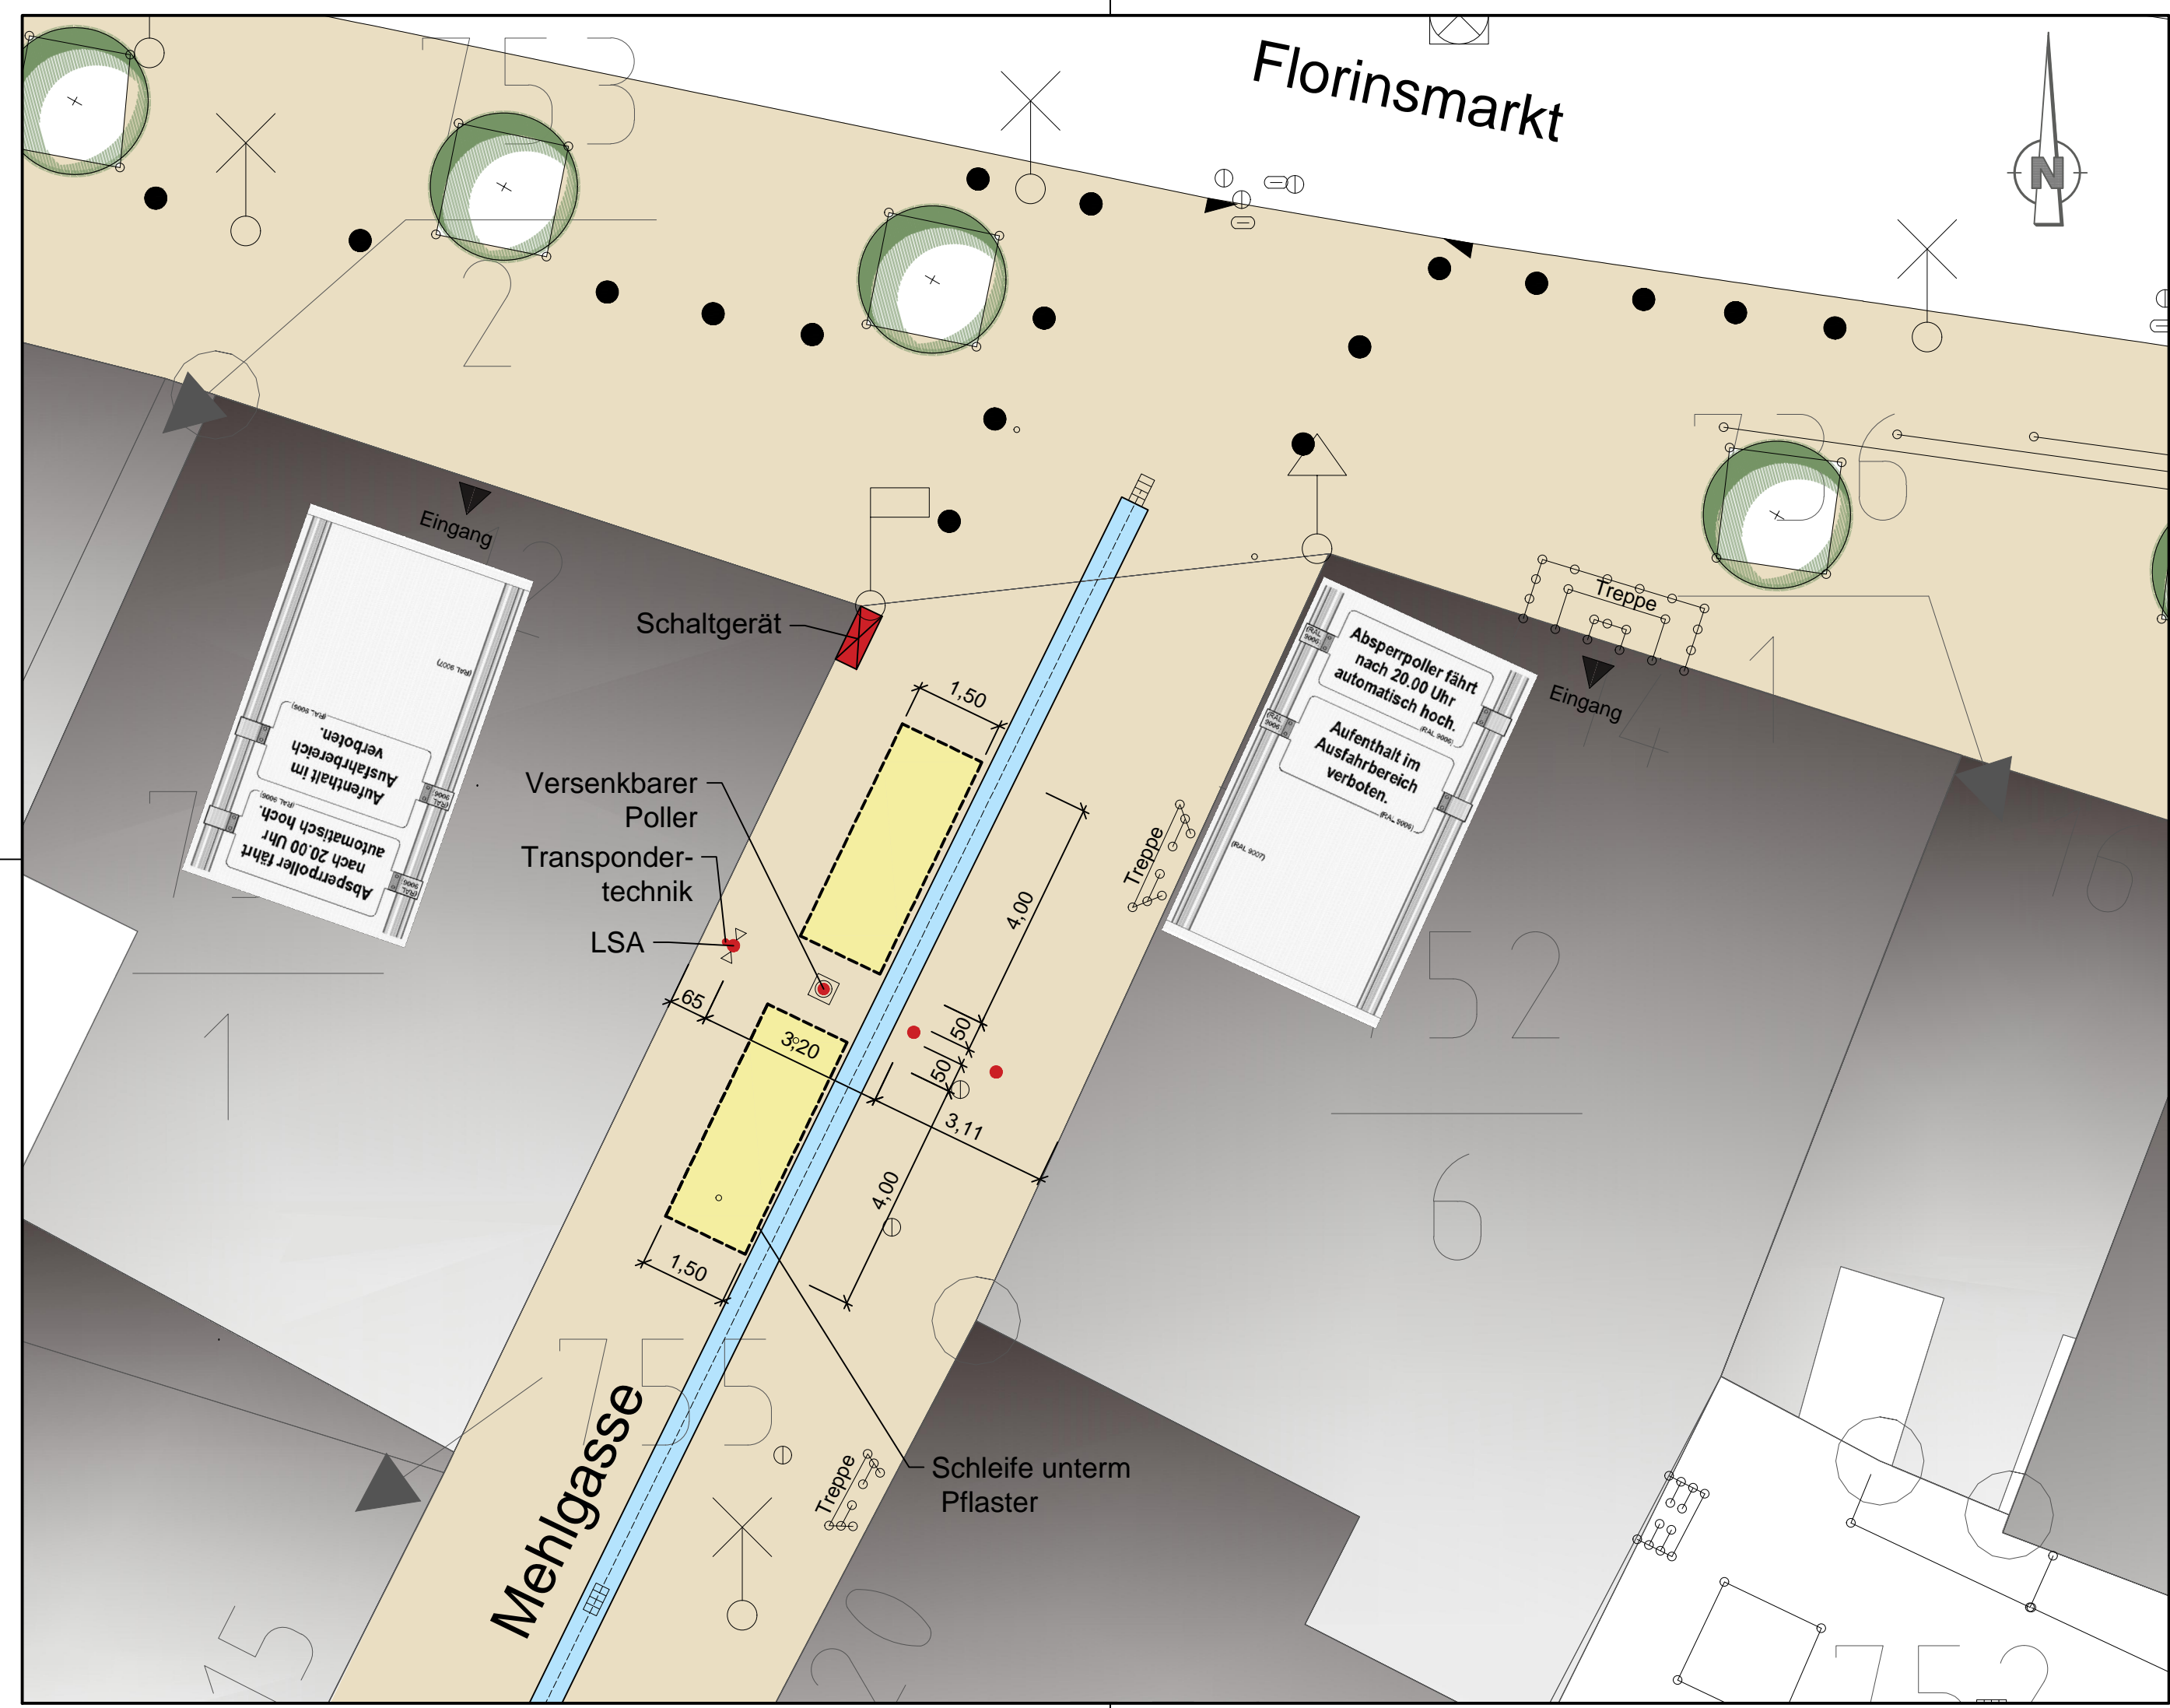



Florinsmarkt

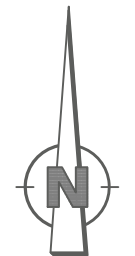

PLANWERK HÄUSER
Ingenieurbüro.
Ohlenfeldstraße 10, 56154 Boppard
Telefon: 06742 / 9414 753
info@planwerk-haeuser.de
www.planwerk-haeuser.de

	Datum:	Zeichen:
Bearbeitungsbeginn:	Juli 2018	K. Häuser
Stand der Bearbeitung:	Nov. 2018	B. Schmidt
geprüft:	-	-

Stadt Koblenz Tiefbauamt

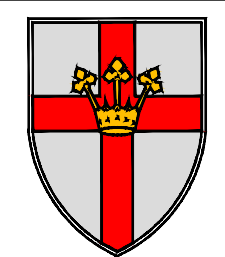

Fachamt

Nr.:	Art der Änderung:	Datum:	Zeichen:
------	-------------------	--------	----------

Entwurfsplanung

Unterlage / Blatt-Nr.:
5 / 2

Titel:
**Lageplan
Poller 11 Mehlgasse**

Plan-Nr.:
TA1801-LPH3-05/02

Maßstab:
1 : 100

Projektnr.: (Projektnummer)

Projekt:
**Errichtung von elektrischen Pollern
in der Altstadt**

aufgestellt: Amtsleiter

Koblenz, den

Bearbeiter:

Koblenz, den

Bestandteil der Anordnung vom

AZ :

Straßenverkehrsbehörde