


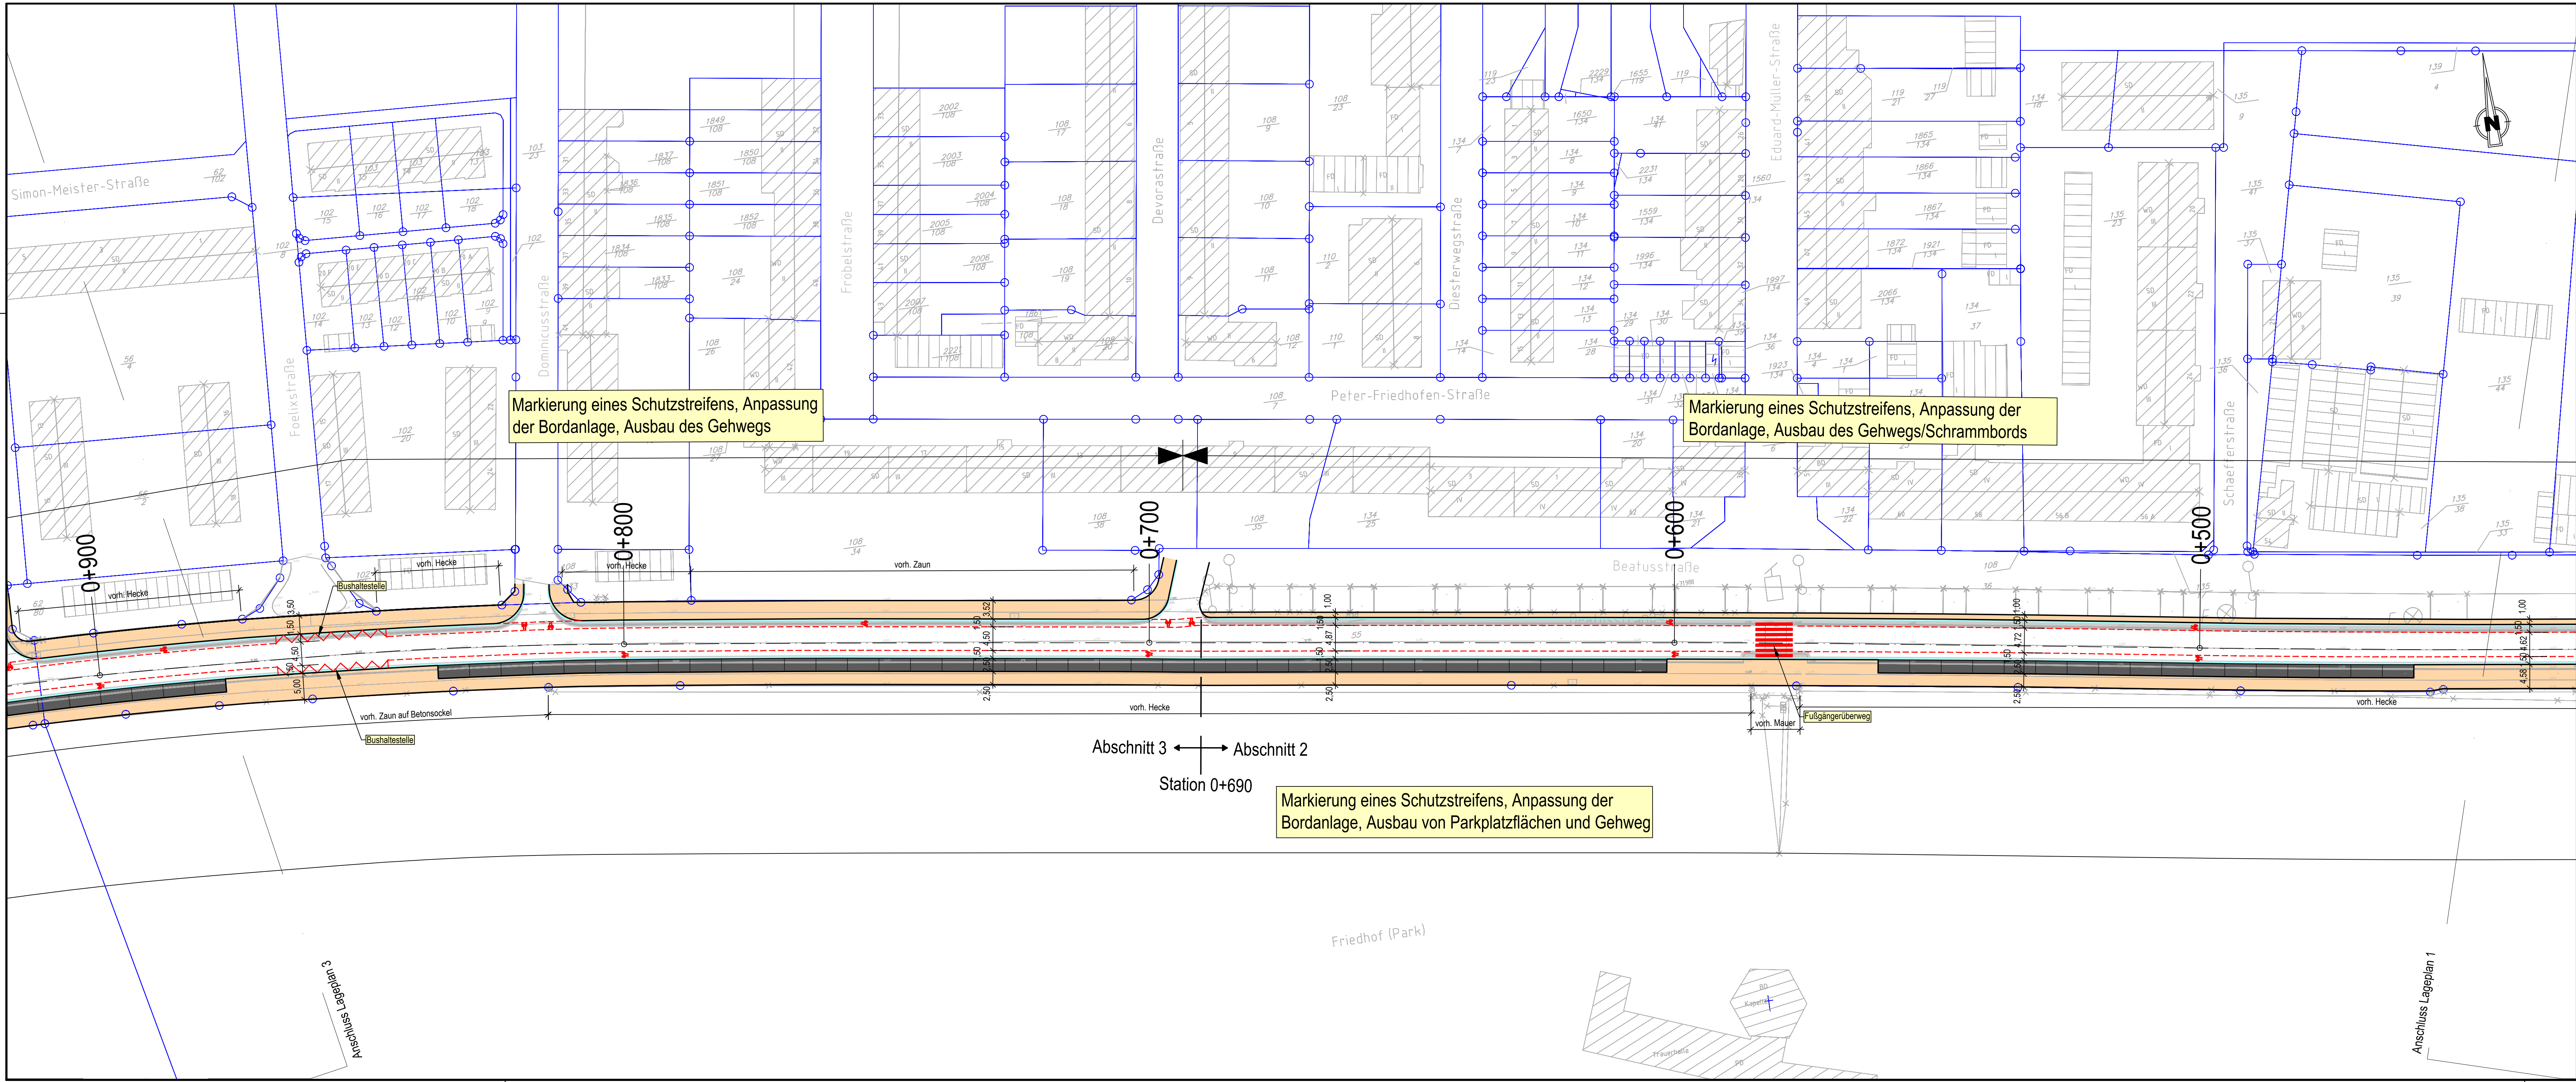

Markierung eines Schutzstreifens, Anpassung der Bordanlage, Ausbau des Gehwegs

Markierung eines Schutzstreifens, Anpassung der Bordanlage, Ausbau des Gehwegs/Schrammbords

Markierung eines Schutzstreifens, Anpassung der Bordanlage, Ausbau von Parkplatzflächen und Gehweg

Zeichenerklärung

- Bestand**
- Flurstücksgrenze
- Planung**
- Fahrbahn (Vollausbau)
 - Gehweg (Vollausbau)
 - Parkplatzfläche (Vollausbau)
 - Gehweg (Oberflächenanierung)
 - Zufahrten
 - Schutzstreifen
 - Radfahrstreifen
 - Baumfällung
 - Rinne einzellig

Hinweis zum Fahrbahnbereich der Abschnitte 2-6:
In Bereichen, in denen eine Verbreiterung der Fahrbahn stattfindet, erfolgt ein Vollausbau.
In den restlichen Bereichen der Fahrbahn erfolgt eine Sanierung der Asphaltdeckschicht.

Vorplanung

4				
3				
2				
1				
Rev.	Art der Änderung	Datum	bearb.	gepr.

Erstmals verteilt am:



Kreative Ingenieurleistungen
für eine intakte Umwelt
Coelhof • Dornum • Düsseldorf • Erfurt • Koblenz • Schönges • Speyer
www.fischer-teamplan.de • info@fischer-teamplan.de

Auftraggeber: **Stadt Koblenz**

Projekt: **Ausbau des Radweges in der Beatusstraße**

Darstellung: **Variante 1, Lageplan 2**

Bearb.	März 19	Müller	Maßstab: 1:500	Auftraggeber:
Gez.	März 19	Fürck		
Gesehen:				
			Plan Nr.: 22105 / 10166849	
			Blatt Nr.: 2	
			Blattgröße: 420x1189	den