


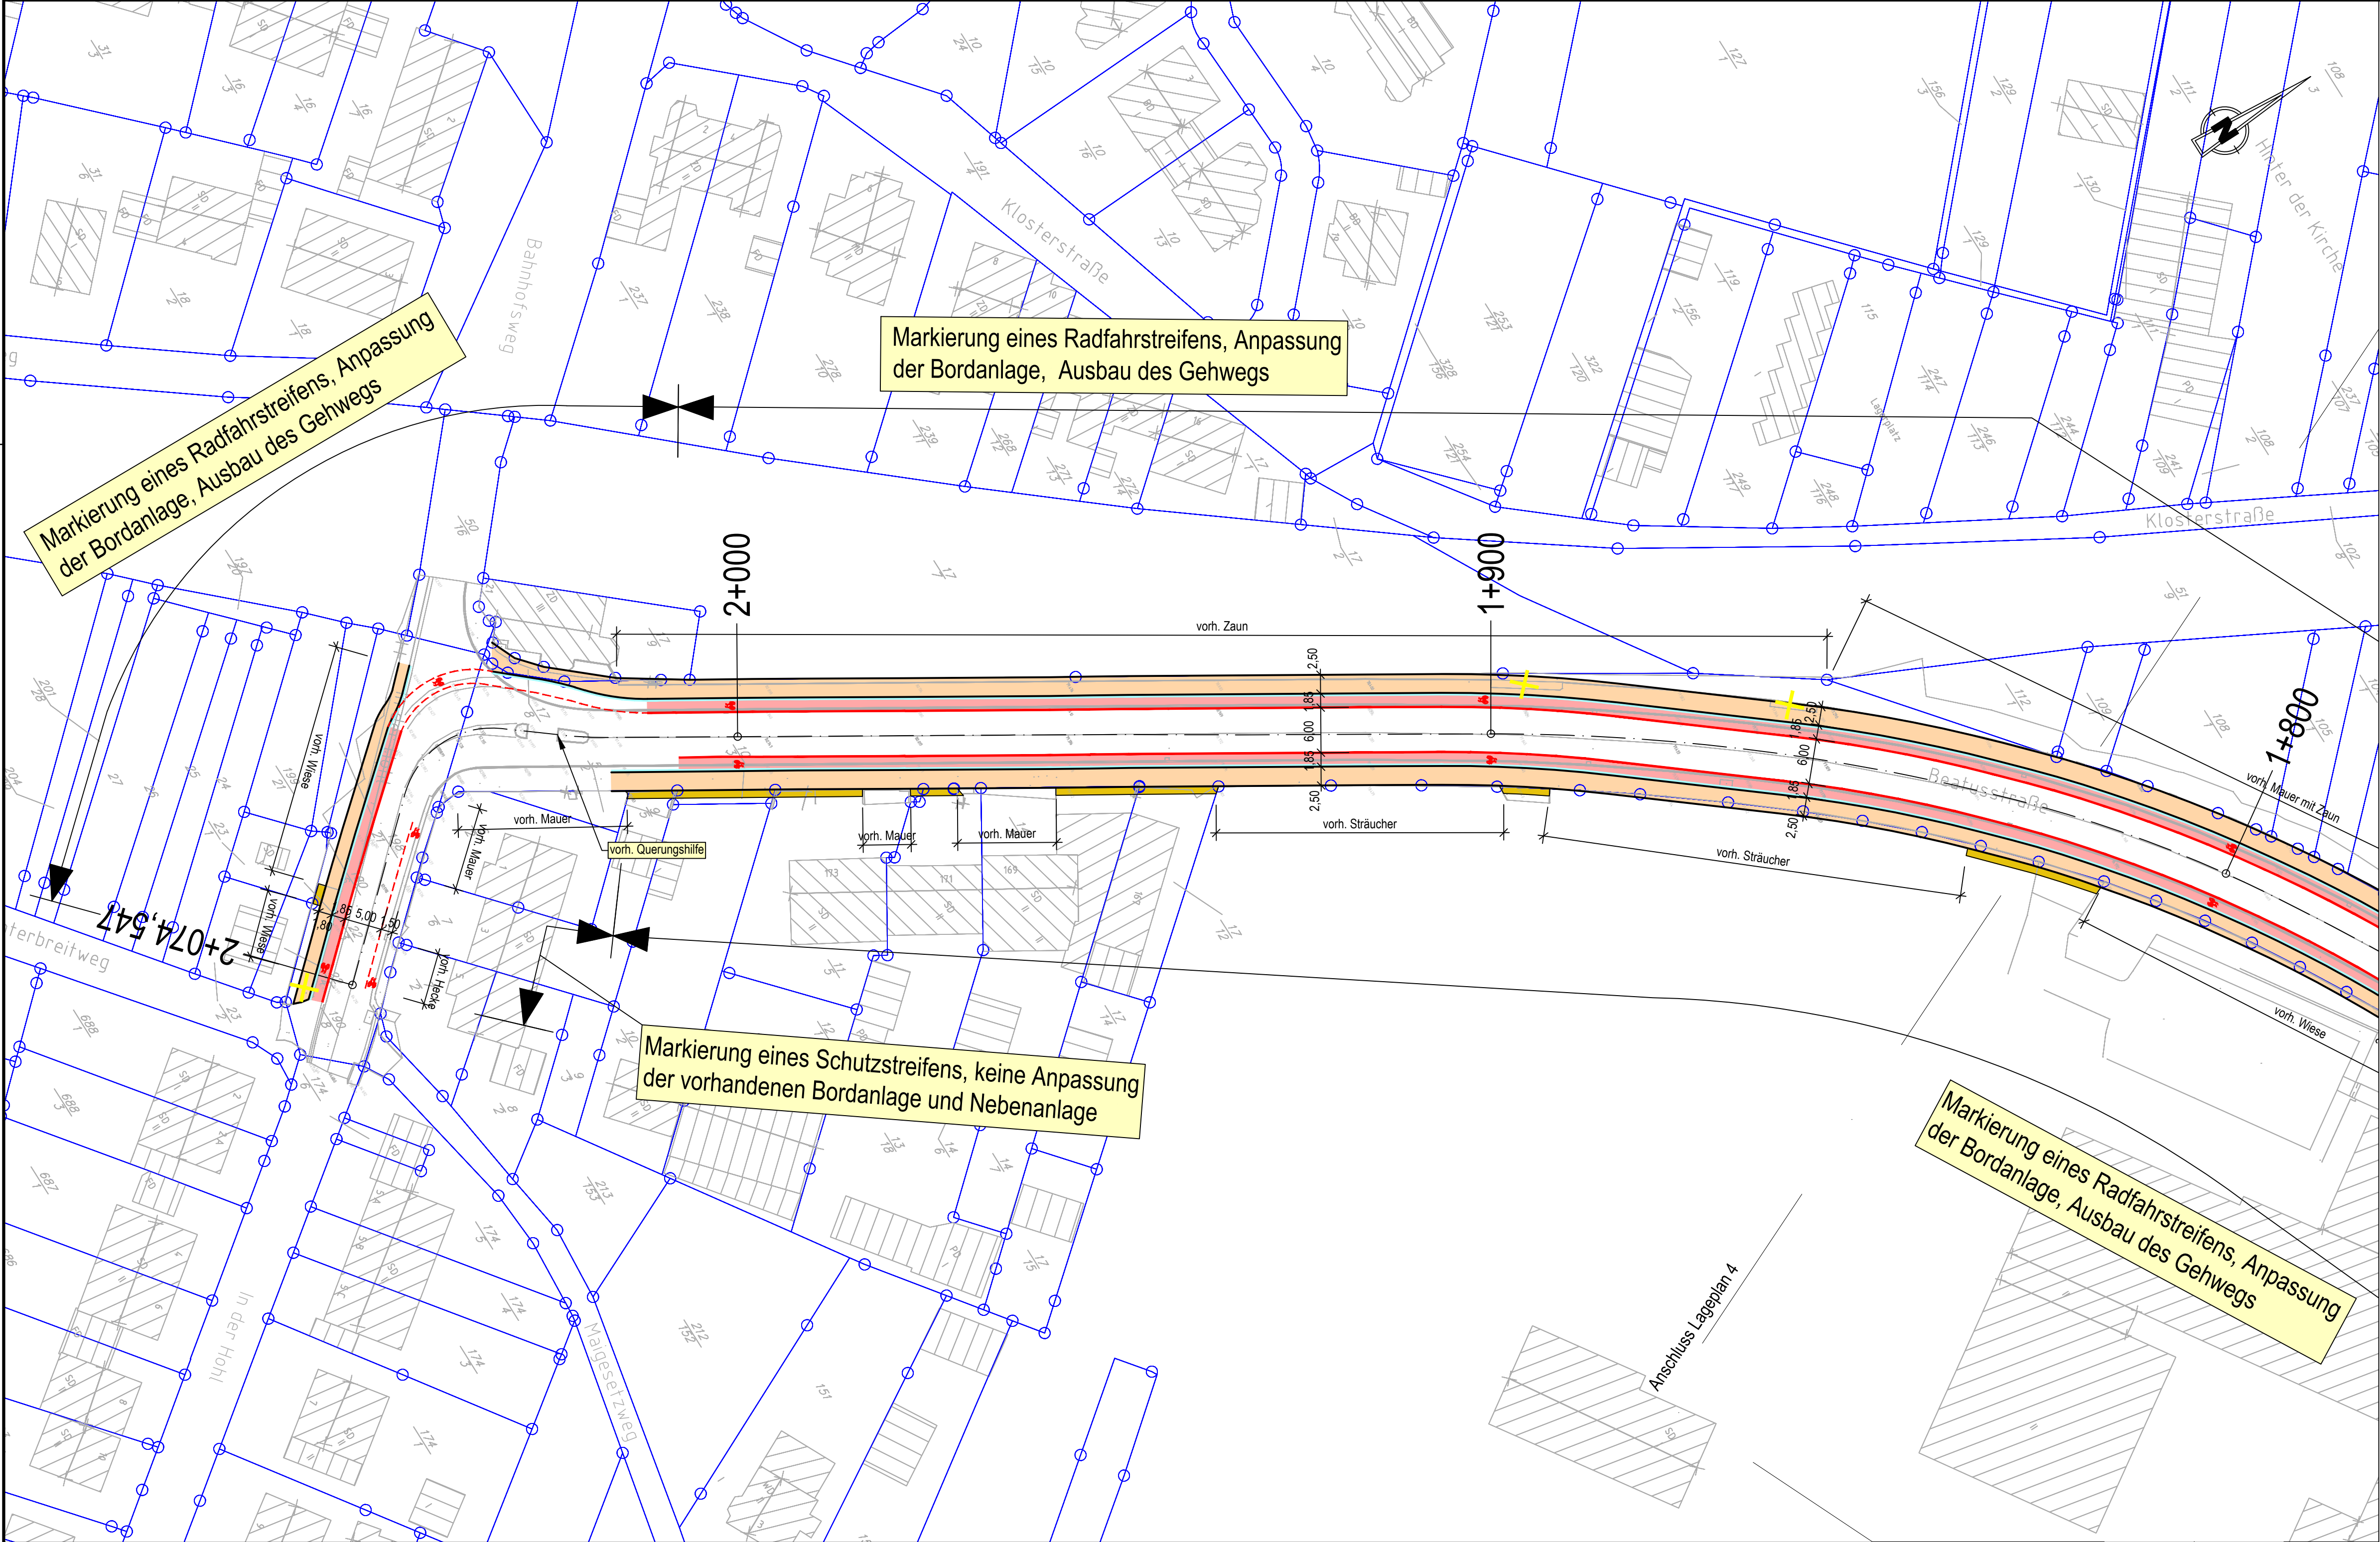

Zeichenerklärung

Bestand

Flurstücksgrenze

Planung

- Fahrbahn (Vollausbau)
- Gehweg (Vollausbau)
- Parkplatzfläche (Vollausbau)
- Gehweg (Oberflächensanierung)
- Zufahrten
- Schutzstreifen
- Radfahrstreifen
- Baumfällung
- Rinne einzeilig

Hinweis zum Fahrbahnbereich der Abschnitte 2-6:

In Bereichen, in denen eine Verbreiterung der Fahrbahn stattfindet, erfolgt ein Vollausbau. In den restlichen Bereichen der Fahrbahn erfolgt eine Sanierung der Asphaltdeckschicht.

Vorplanung

4				
3				
2				
1				
Rev.	Art der Änderung	Datum	bearb.	gepr.

Kreative Ingenieurleistungen
für eine intakte Umwelt

Goesfeld • Dortmund • Düsseldorf • Erfstadt • Koblenz • Solingen • Speyer
www.fischer-teamplan.de • info@fischer-teamplan.de

Auftraggeber: **Stadt Koblenz**

Projekt: **Ausbau des Radweges in der Beatusstraße**

Darstellung: **Variante 1, Lageplan 5**

Bearb.	März 19	Müller	Maßstab: 1:500	Auftraggeber:
Gez.	März 19	Fürck		
Gesehen:			Plan Nr.: 22105 / 10166849	
			Blatt Nr.: 5	
			Blattgröße: 420x1189	
			den	