


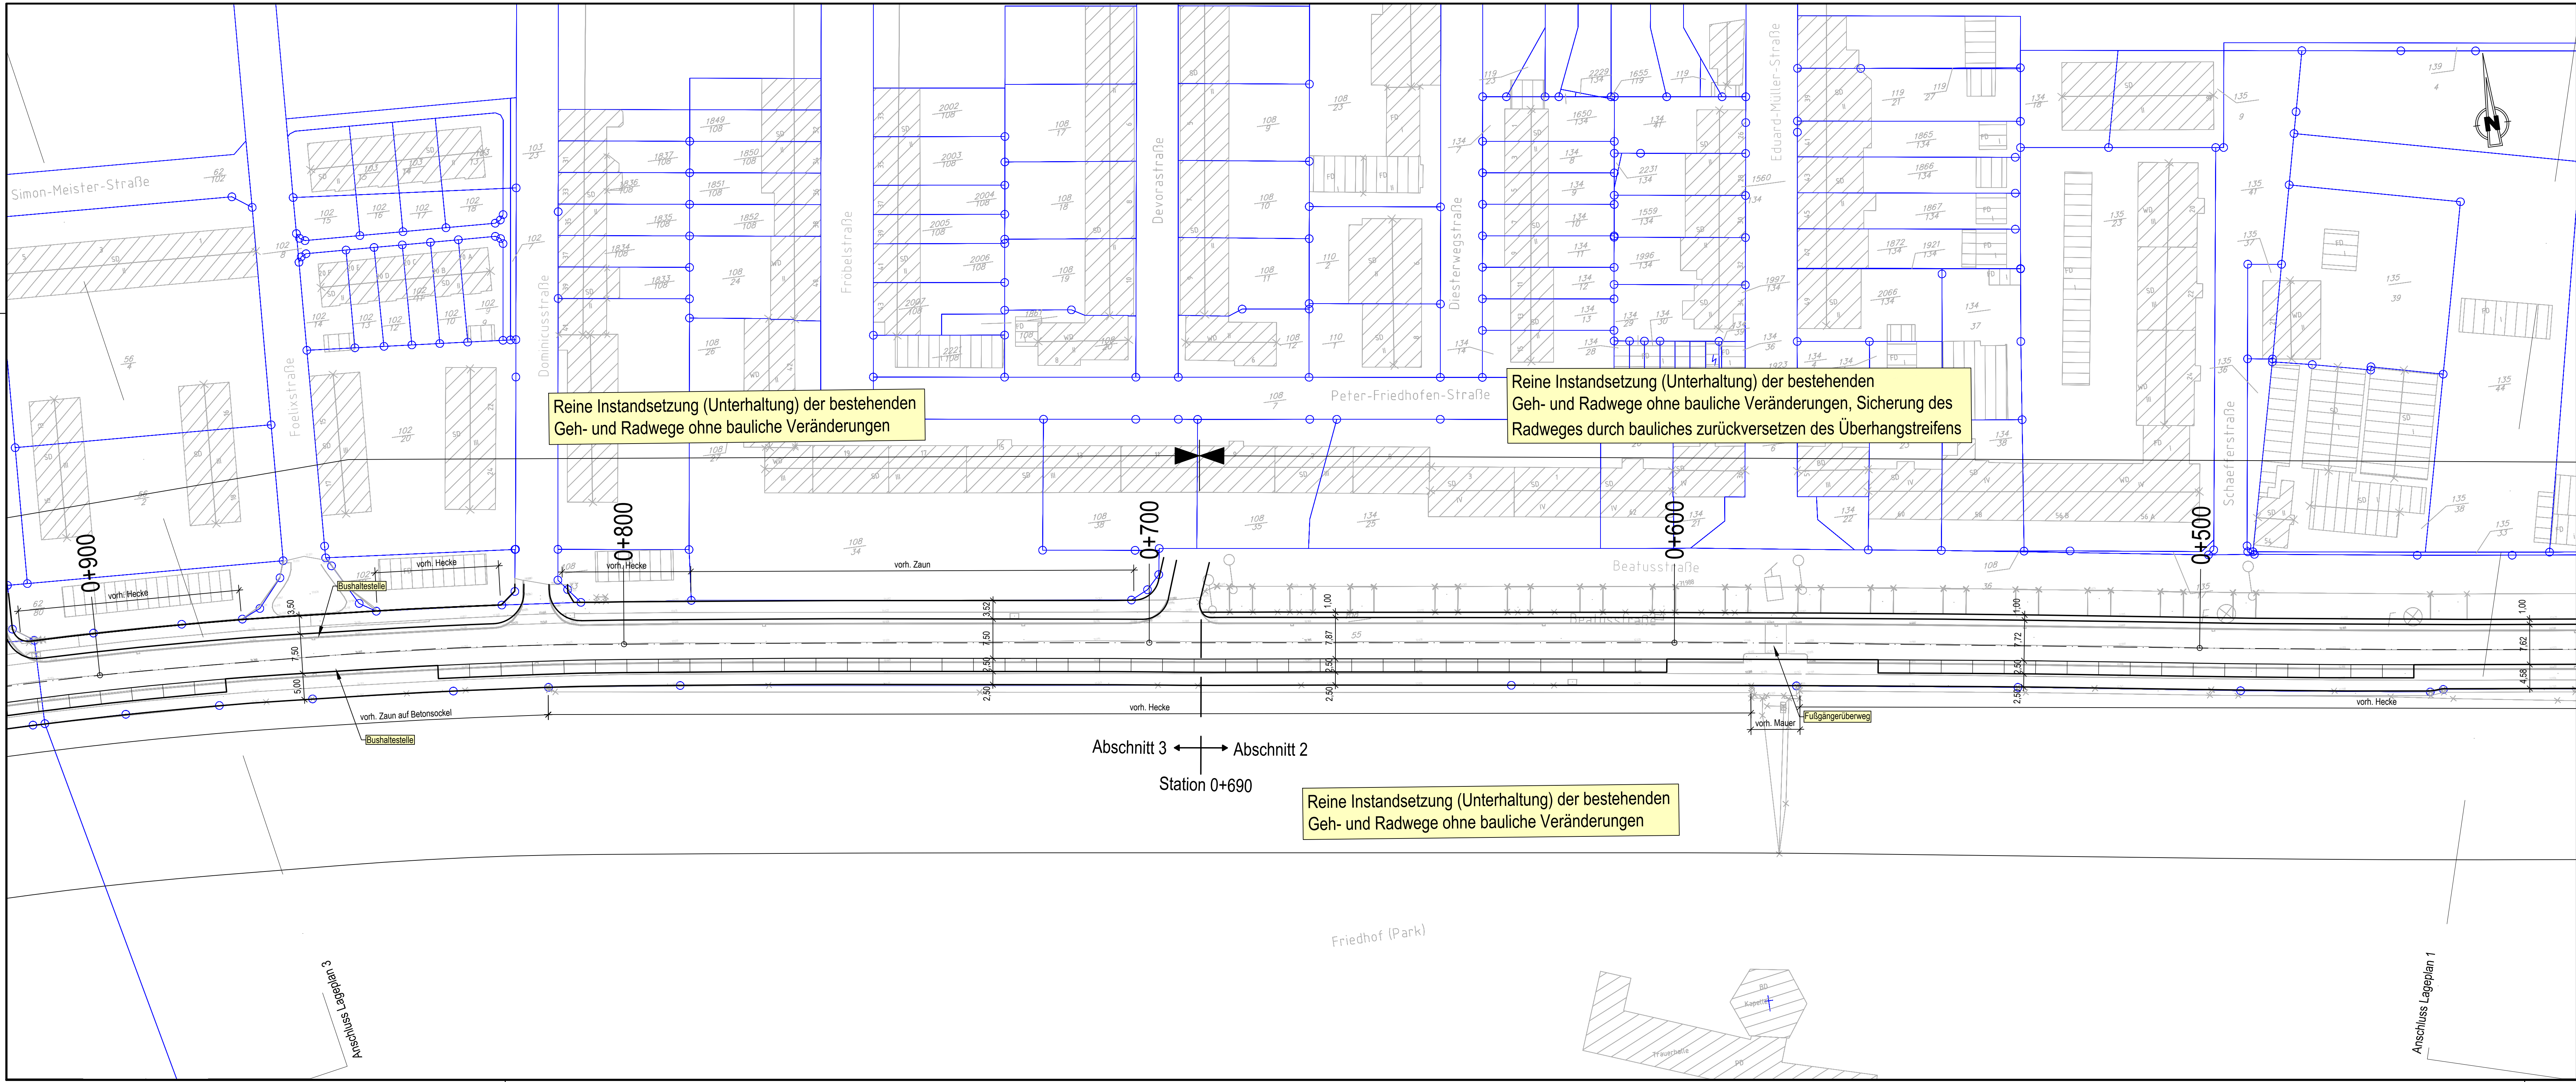

Zeichenerklärung

Bestand	
	Flurstücksgrenze

Planung	
	Fahrbahn (Vollausbau)
	Gehweg (Vollausbau)
	Parkplatzfläche (Vollausbau)
	Gehweg (Oberflächenanierung)
	Zufahrten
	Schutzstreifen
	Radfahrstreifen
	Baumfällung
	Rinne einzellig

Vorplanung

4				
3				
2				
1				
Rev.		Art der Änderung	Datum	bearb. gepr.

Erstmals verteilt am:

Kreative Ingenieurleistungen für eine intakte Umwelt
Coelberg • Dornum • Düsseldorf • Erfurt • Koblenz • Solingen • Spier
www.fischer-teamplan.de • info@fischer-teamplan.de

Auftraggeber: **Stadt Koblenz**

Projekt: **Ausbau des Radweges in der Beatusstraße**

Darstellung: **Variante 2, Lageplan 2**

Bearb.	März 19	Müller	Maßstab: 1:500	Auftraggeber:
Gez.	März 19	Fürck		
Gesehen:			Plan Nr.: 22105 / 10167230	
			Blatt Nr.: 2	
			Blattgröße: 420x1189	den