




Schnitt B-B

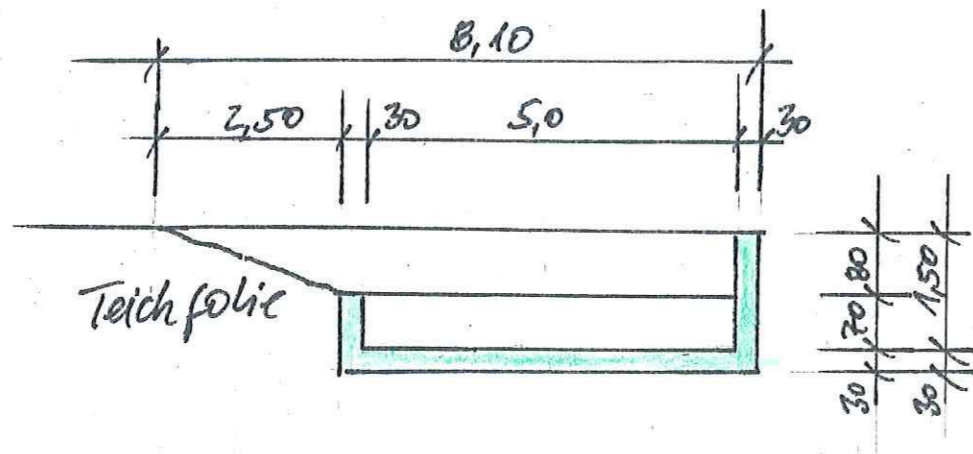

Schnitt A-A

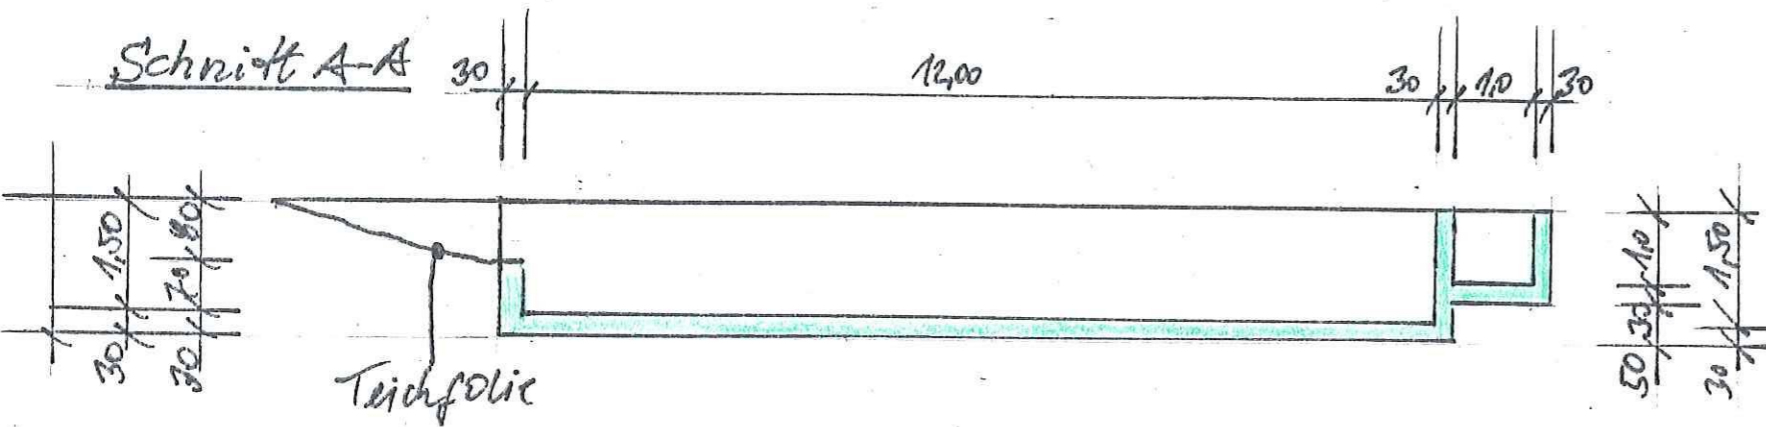

Grundriss

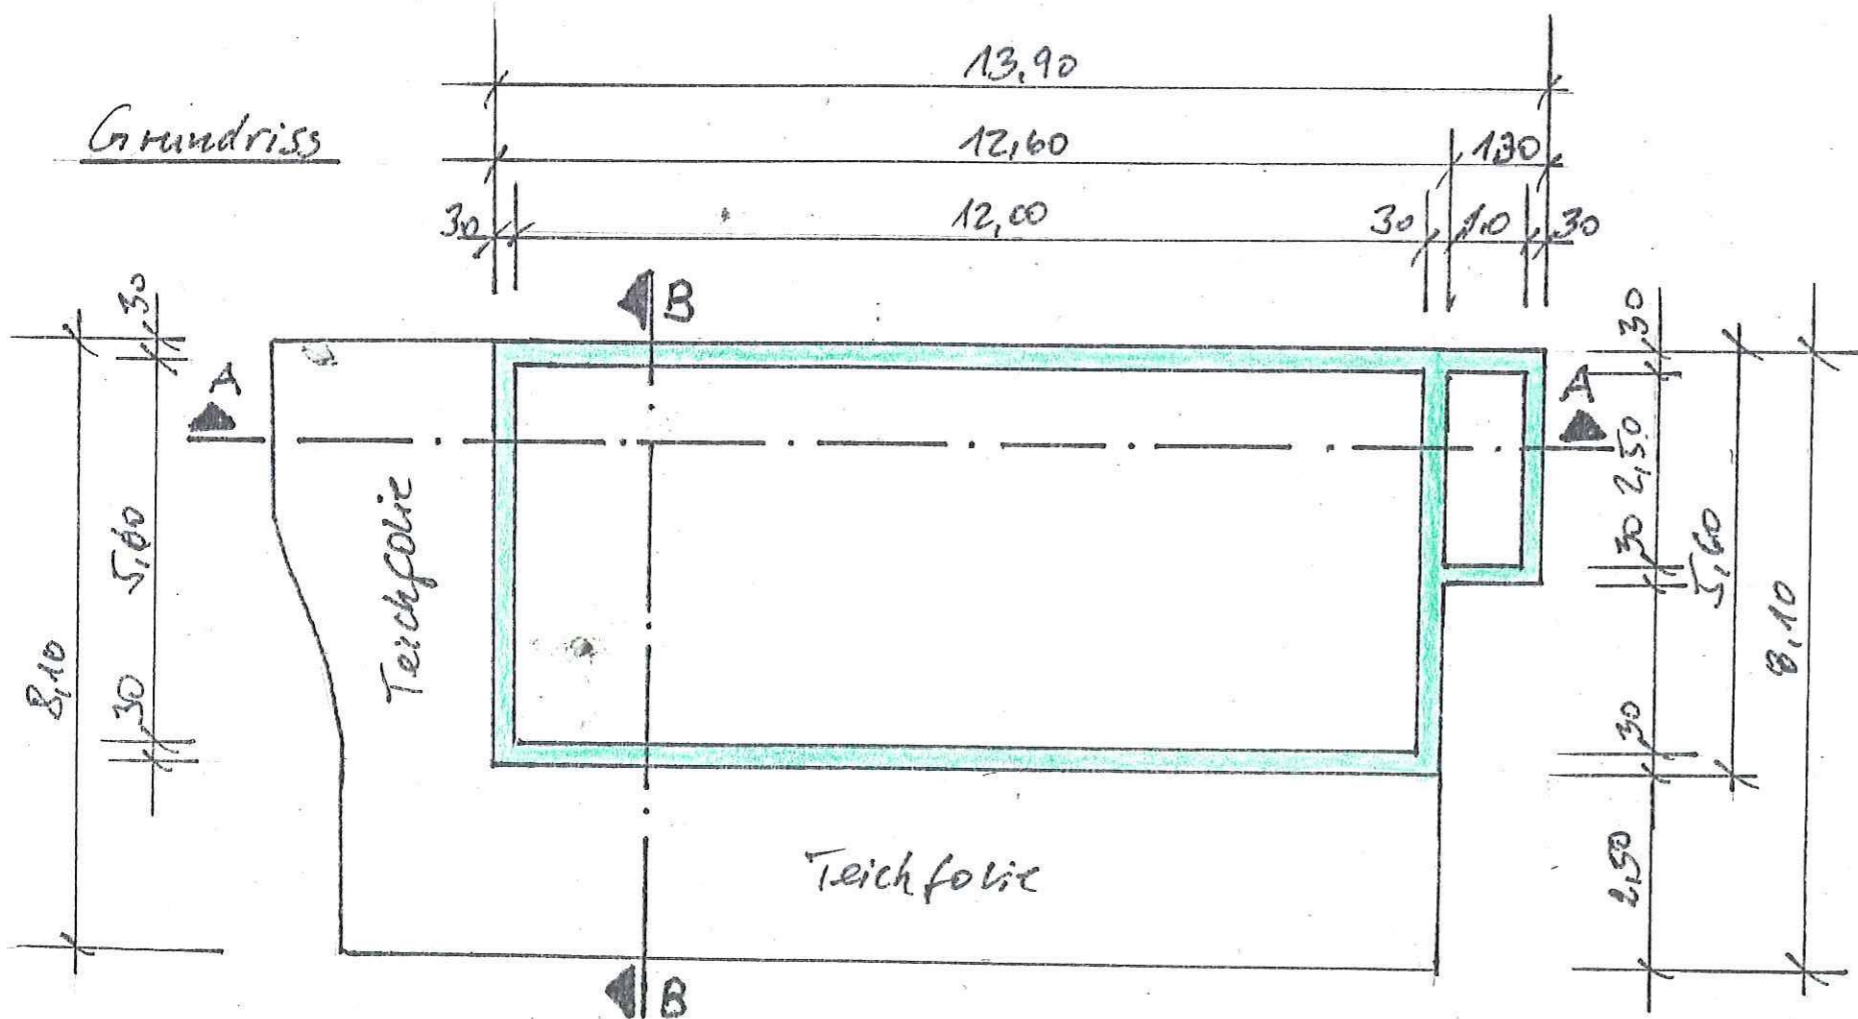

Legende:

 bew. Beton



Grundriss – Schnitte

Maßstab: 1:100

Bauherr: Herr Karl- Heinz Noll

Ingenieurbüro Werner Heldmann

Parkstr. 11, 56075 Koblenz

BVH Naturpool

Zum Gierschberg 6

53474 Bad Neuenahr

Tel. 0163 3627508

Ort, Datum:

Unterschrift Bauherr:

Ort, Datum:

Unterschrift Entwurfsverfasser:

