

Auszug aus den Geobasisinformationen Liegenschaftskarte



Rheinland-Pfalz


VERMESSUNGS- UND
KATASTERAMT
OSTEIFEL-HUNSRÜCK

Hergestellt am 02.01.2019

Flurstück: 1167
Flur: 2
Gemarkung: Ley (1403)

Gemeinde: Koblenz
Landkreis: Stadt Koblenz

Am Wasserturn 5a
56127 Mayen

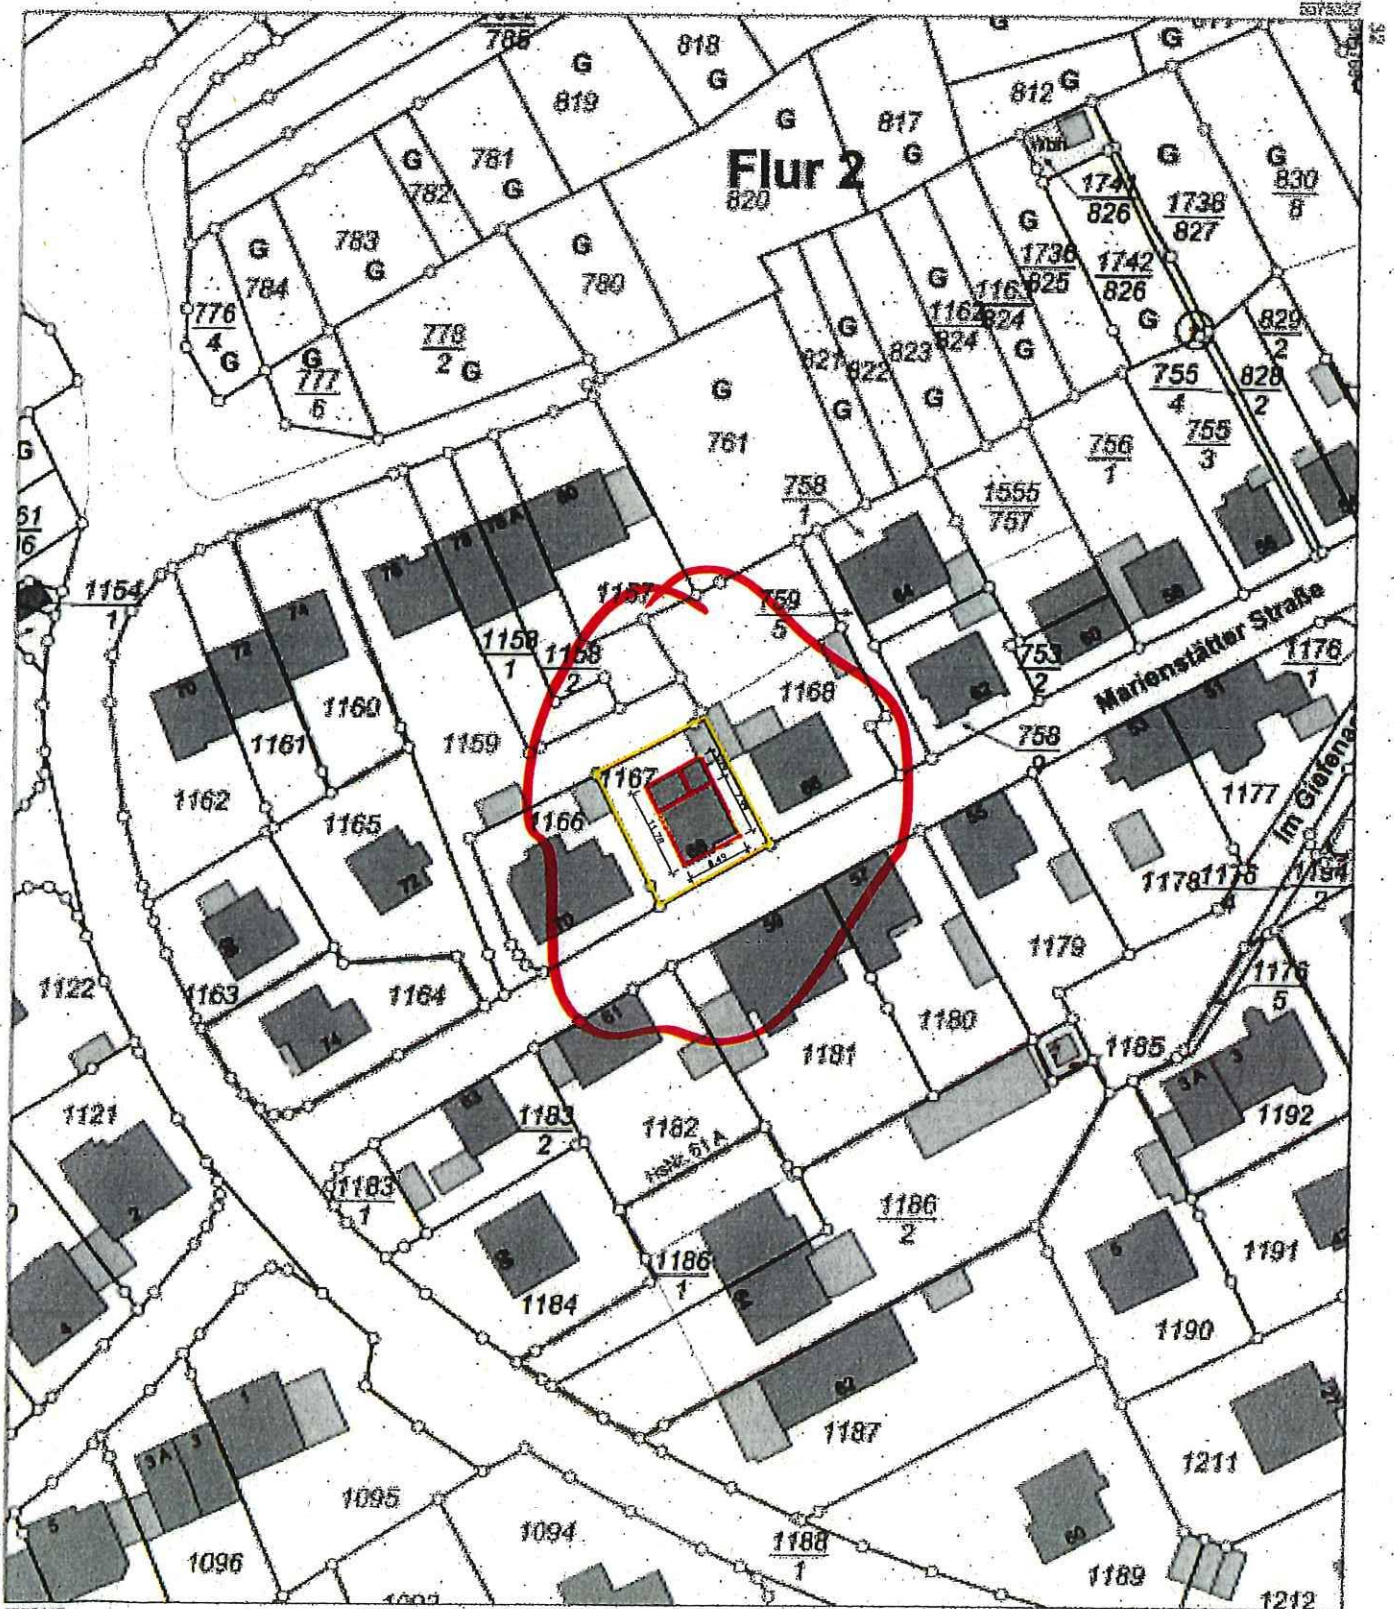

5575117

Maßstab 1:1000 0 10 20 30 Meter

Verwendungen für eigene Zwecke sind zugelassen. Eine unmittelbare oder mittelbare Vermessung, Umwandlung oder Veröffentlichung der Geobasisinformationen bedarf der Zustimmung der zuständigen Vermessungs- und Katasterbehörde (§ 12 Landesgesetz über das amtliche Vermessungswesen).

Hergestellt durch das Landesamt für Vermessung und Geobasisinformation Rheinland-Pfalz.

m 22



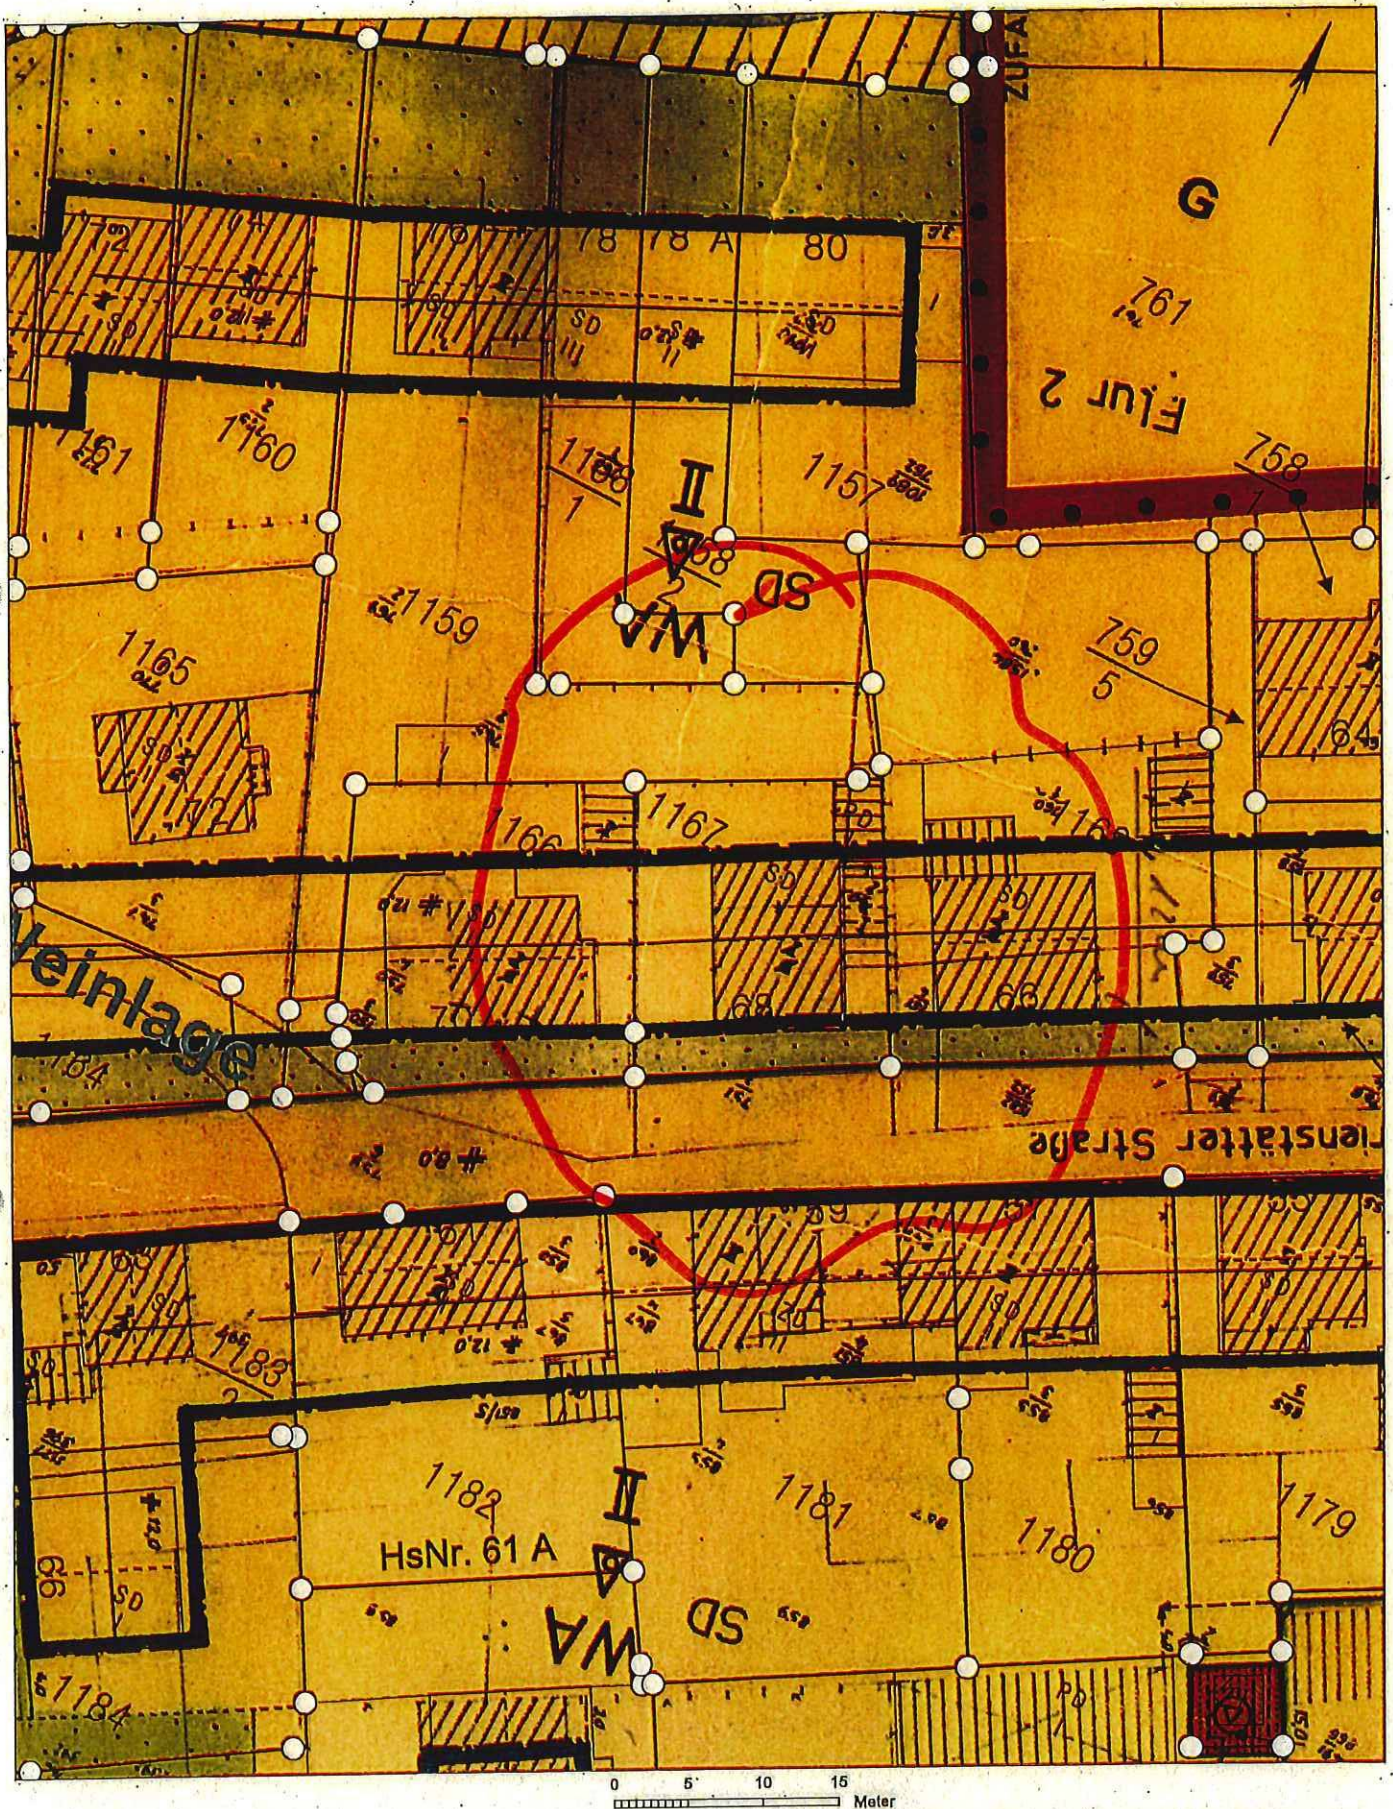


Figure 1 shows a schematic diagram of a four-bar linkage mechanism. The mechanism consists of four links: a fixed frame (link 1) at the bottom, a crank (link 2) on the left, a coupler (link 3) in the middle, and a rocker (link 4) on the right. The joints are revolute joints. The dimensions are labeled: the crank length is 24, the coupler length is 5.125, the rocker length is 3.365, and the distance between the fixed frame pivots is 8.49. The angle of the crank is 4.88°, and the angle of the rocker is 2.885°. The coupler is horizontal.

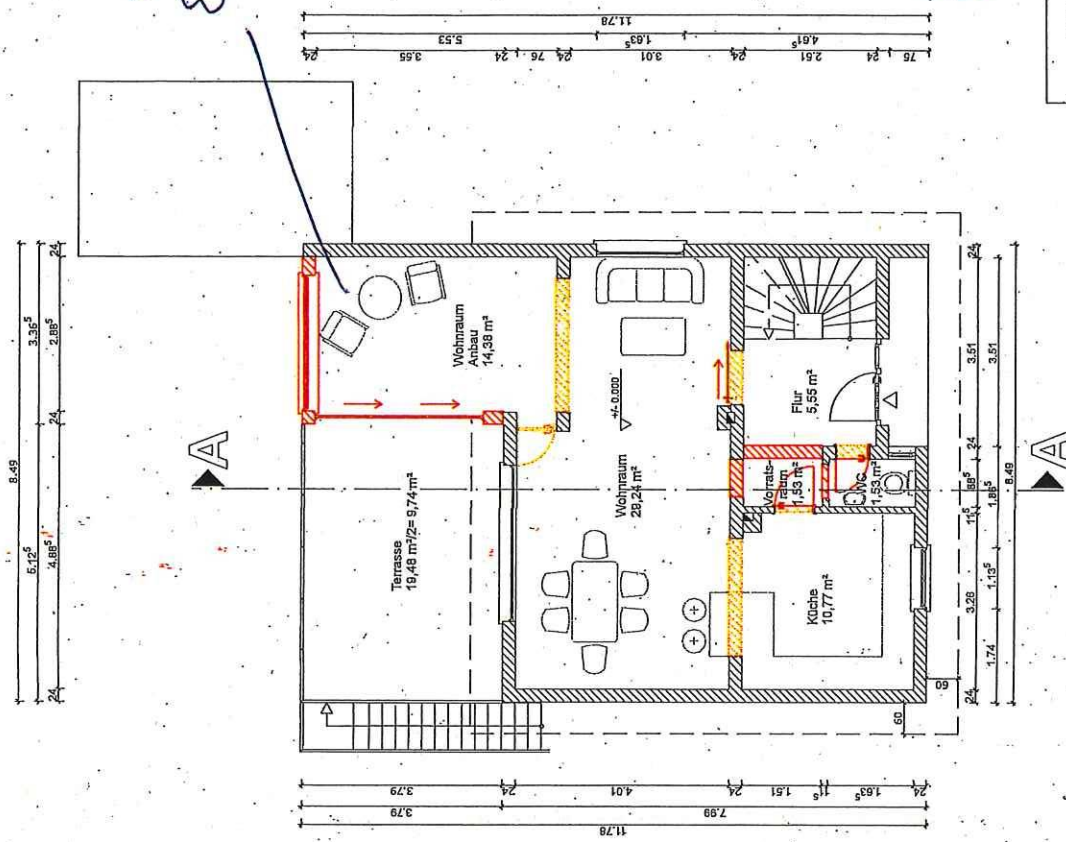

Grundriss Erdgeschoss

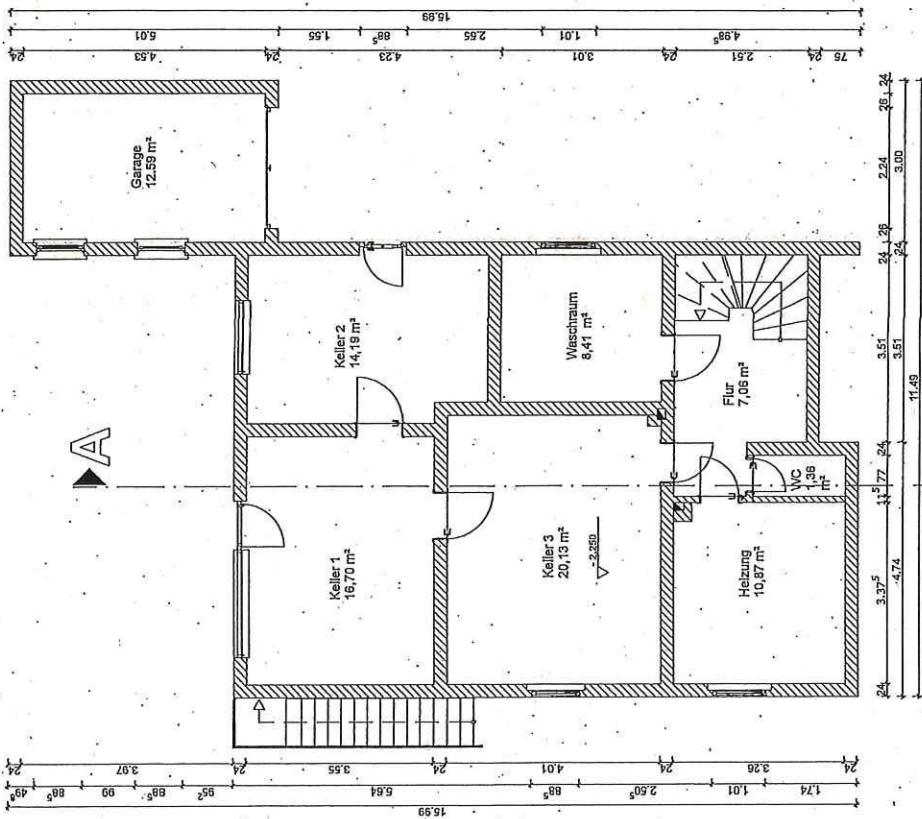


FREIE ARCHITEKTIN
Dipl. Ing. (FH) Sarah Schellenberg
Schleißstr. 44 • 55088 Koblenz
Telefon 0 2 61 / 973 59 59 • Telefax 0 2 61 / 973 59 65


Auftraggeber	Ansprechpartner		
Projekt	Wohnraumerweiterung mit Vergrößerung des Dachgeschosses Marie-Clairestr. 68 82009 München-Lay		
Adresse	Zeichnung Grundriss KG u. EG		
Zeichnung	Nummer nz-bg/1052-gr_KG+EG		
Maßstab	1:100		
Datum	13.03.2017		
gez.	N.C. Bauherr		

Diese Zeichnung ist unentgeltlich gerichtet.


Diese Zeichnung ist urheberrechtlich geschützt.
Veränderungen nur mit Genehmigung der Erbschafts- und Nachlassverwaltung.

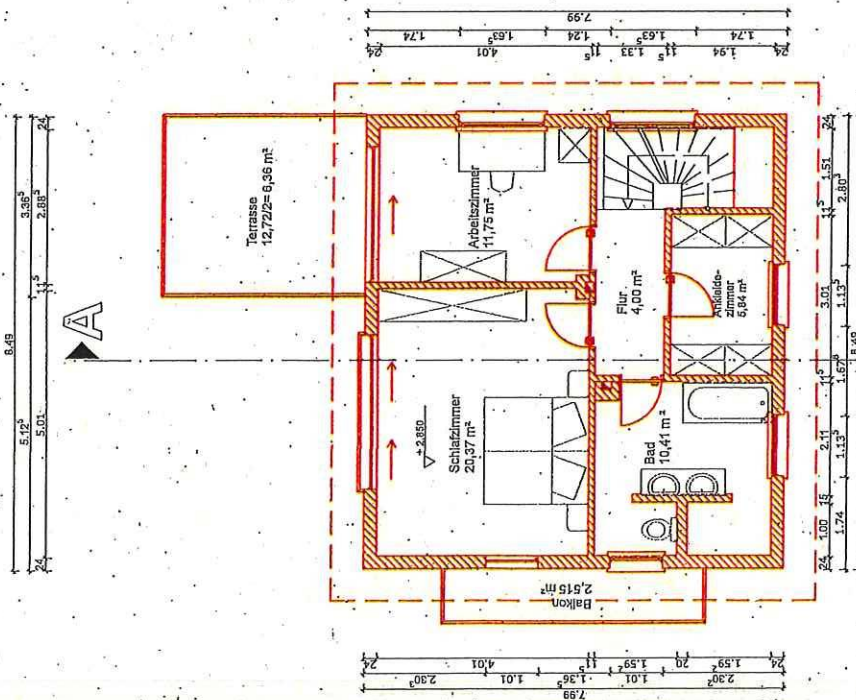

Grundriss 0.00

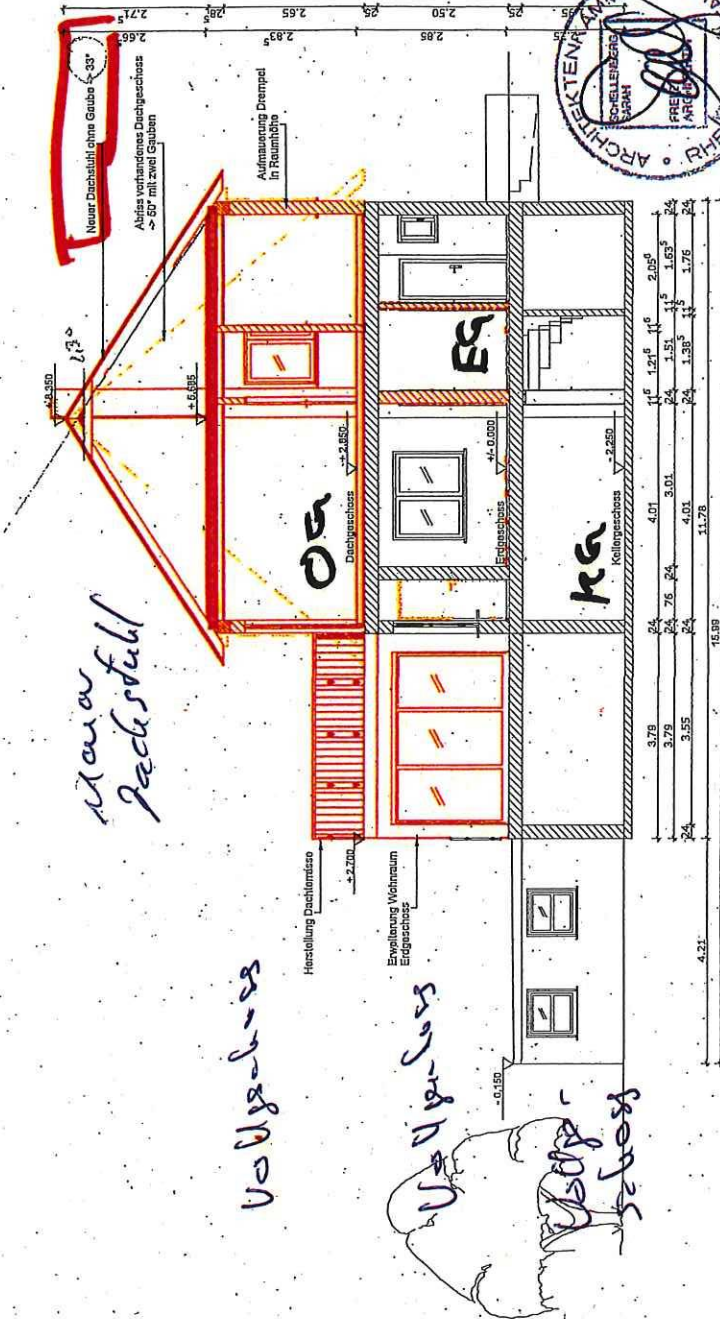

Schnitt A-A

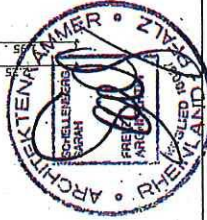

FREIE ARCHITEKTIN
 Dipl. Ing. (FH) Sarah Schleiber
 Schleibstr. 44 • 55053 Koblenz
 Telefon 0 2 61 / 973 59 59 • Telefax 0 2 61 / 973 59 55

Auftraggeber

Ausreichpartner

Projekt: Wohnneueinrichtung mit
 Vergrößerung des Dachgeschosses
 Mariensiedelstr. 68
 55073 Koblenz-Lay

Zeichnung: Grundriss DG u. Schnitt

Nummer: rz-bg1052-1gr_DG+sc

Maßstab: 1:100


Datum: 13.03.2015

gez. N.C. Bauherr


Diese Zeichnung ist unautorisiertlich geschützt.
 Vervielfältigung nur mit Genehmigung der Entwurfskammer.
 Diese sind für die Bauarbeiten.

ref = neu

Abriß

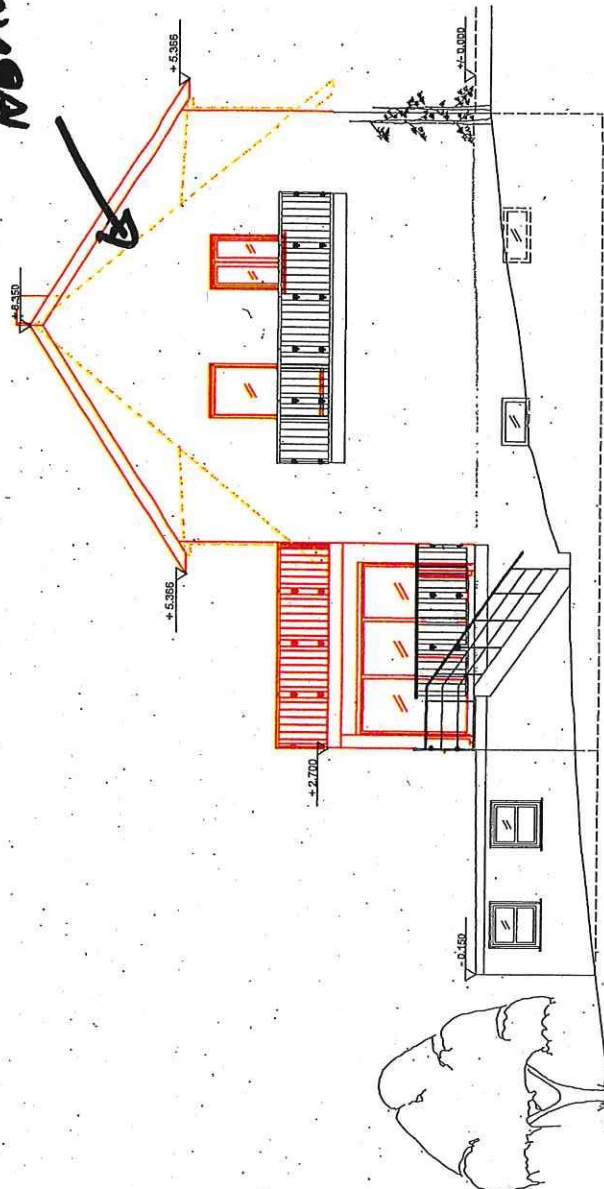


West-Ansicht

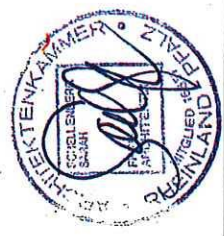


FREIE ARCHITEKTIN
Dipl. Ing. (FH) Sarah Schellenberg
Schloßstr. 44 • 55088 Koblenz
Telefon 0 2 61 / 973 59 59 • Telefax 0 2 61 / 973 59 65

Auftraggeber	
Ansprechpartner	
Projekt	Wohnraumerweiterung mit Vergrößerung des Dachgeschosses
Adresse	Marienstätterstr. 68 55073 Koblenz-Lay
Zeichnung	Ansichten WEST + OST
Nummer	nz-bgf/052-1an_west+ost
Maßstab	1:100
Datum	12.03.201
gez.	N.C. Bauli


Diese Zeichnung ist urheberrechtlich geschützt.
Vervielfältigung nur mit Genehmigung der Entwurfsverfasser.

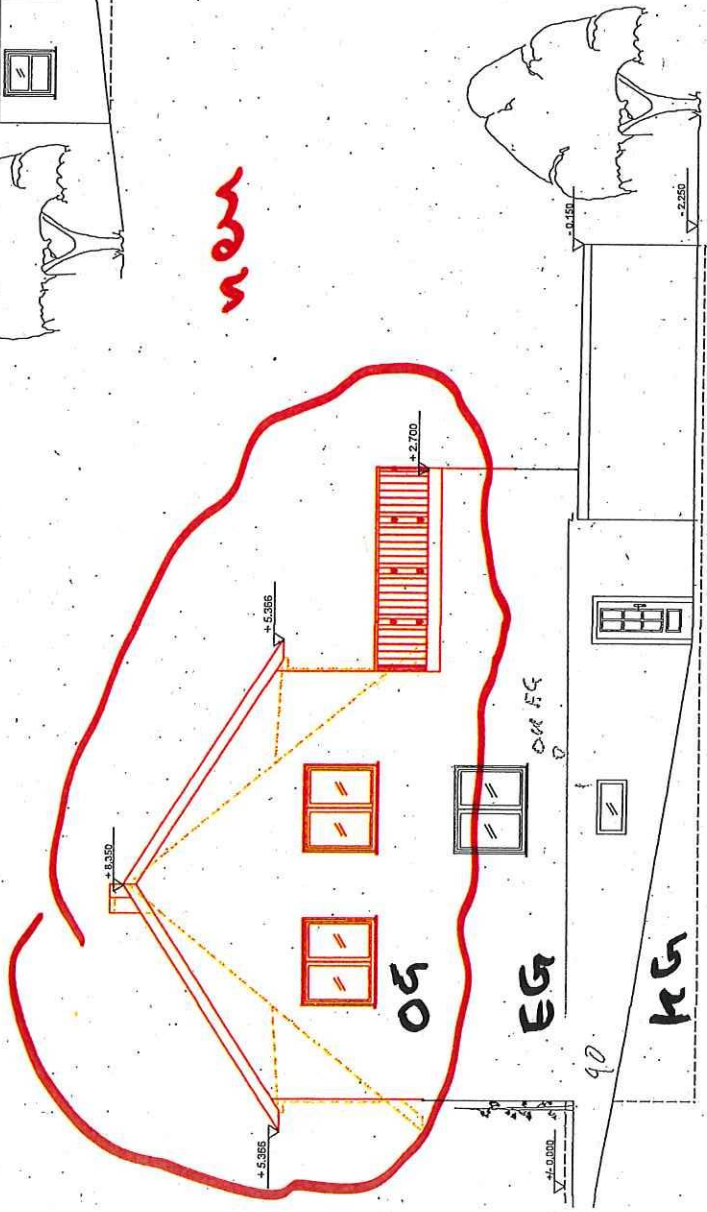

Ost-Ansicht

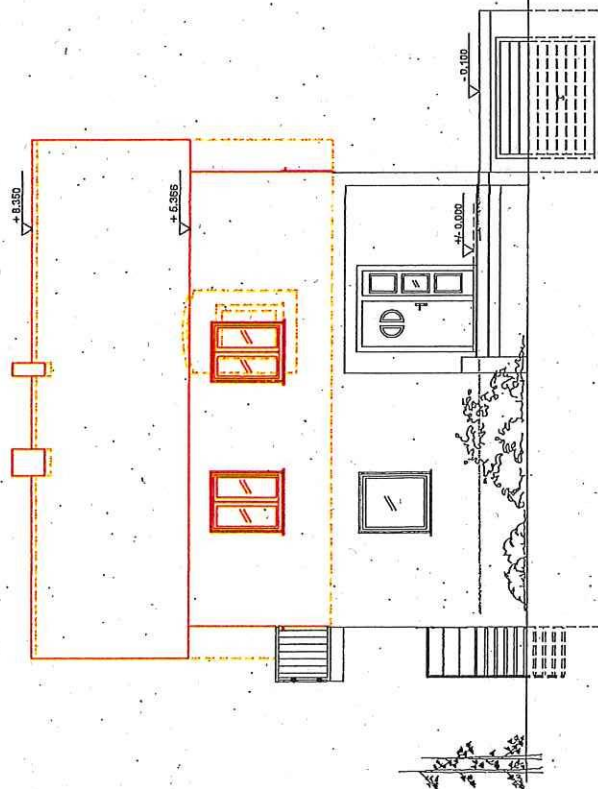

Süd-Ansicht

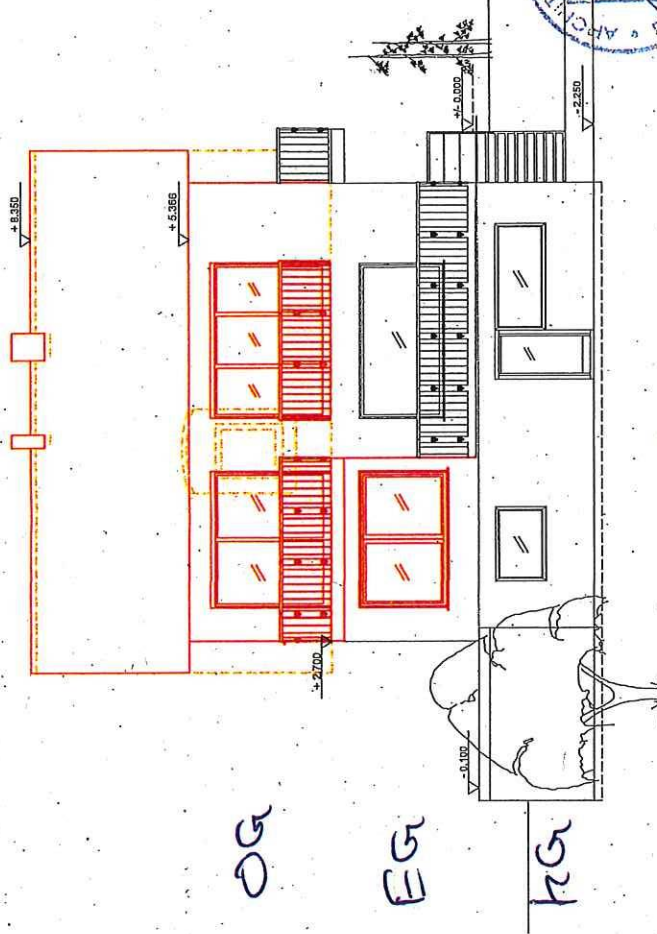

Nord-Ansicht



F R E I E A R C H I T E K T I N

Dipl. Ing. (FH) Sarah Schellenberg

Schloßstr. 44 • 56068 Koblenz

Telefon 0 2 6 1 / 9 7 3 5 9 5 9 • Telefax 0 2 6 1 / 9 7 3 5 9 6 6

Auftraggeber

Ansprechpartner

Projekt Wohnraumerweiterung mit
Vergrößerung des Dachgeschosses
Adresse Marienstätterstr. 68
56073 Koblenz-Lay

Zeichnung Ansichten SÜD • NORD

Nummer nz-bgf1052-1an_süd-nord

Maßstab 1:100

Datum 12.03.2019

gez. N.C. Bauherr

Diese Zeichnung ist urheberrechtlich geschützt.
Vervielfältigung nur mit Genehmigung der Entwurfsverfasser.
Koblenz, am 12.03.2019