

-- nur für den internen Gebrauch --


NRA14A1232

Flux : 6

Flurstück : 805

ungefährer Maßstab: 1 : 500

26.06.2018

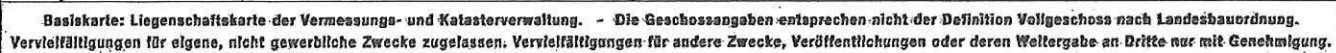

-- nur für den internen Gebrauch --


HR 14A1232


File # 6

Flurstück : 805



ungefährer Maßstab: 1 : 500

26.06.2018

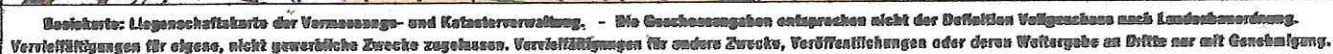

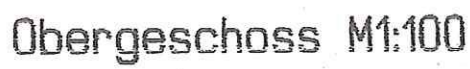

Bauherr	Architekturbüro	Bauvorhaben: Neubau einer Doppelhaushälfte	Gemark.: Arzheim
	Rimmer GmbH Schillerring 14 56626 Andernach	Bauort: Fritz-von-Unruh-Str. 26 A, 56077 Koblenz	Flur: 6 Parz.: 805
		Zeichnung: Grundriss Obergeschoss	Maßstab: 1:100 Datum: 29.05.2019

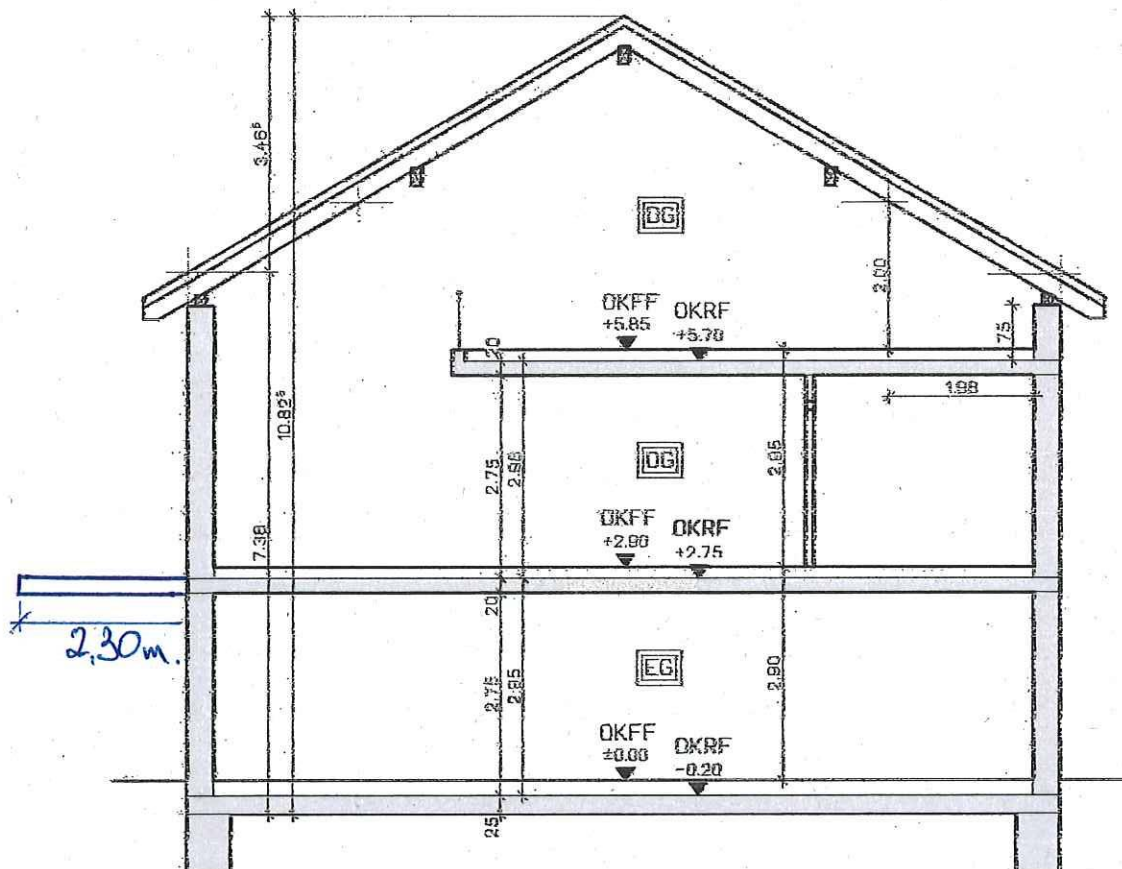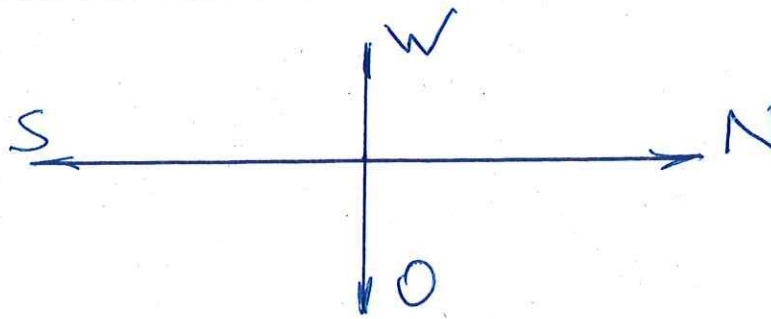

Schnitt A-A M1:100

Alle Maße sind
Rohbaumaße

Bauherr	Architekturbüro	Bauvorhaben: Neubau einer Doppelhaushälfte	Gemark.: Arzheim
	Rimmer GmbH	Bauort: Fritz-von-Unruh-Str. 26 A, 56077 Koblenz	Flur: 6 Parz.: 805
	Schillerring 14	Zeichnung: Schnitt A-A	Maßstab: 1:100
	56626 Andernach		Datum: 29.05.2019