

Stadtverwaltung Koblenz

-- nur für den internen Gebrauch --

P0382277

NRA14A1115


Gemarkung: Güls

Flur : 5

Flurstück : 1942

ungefährer Maßstab: 1 : 500

10.07.2018

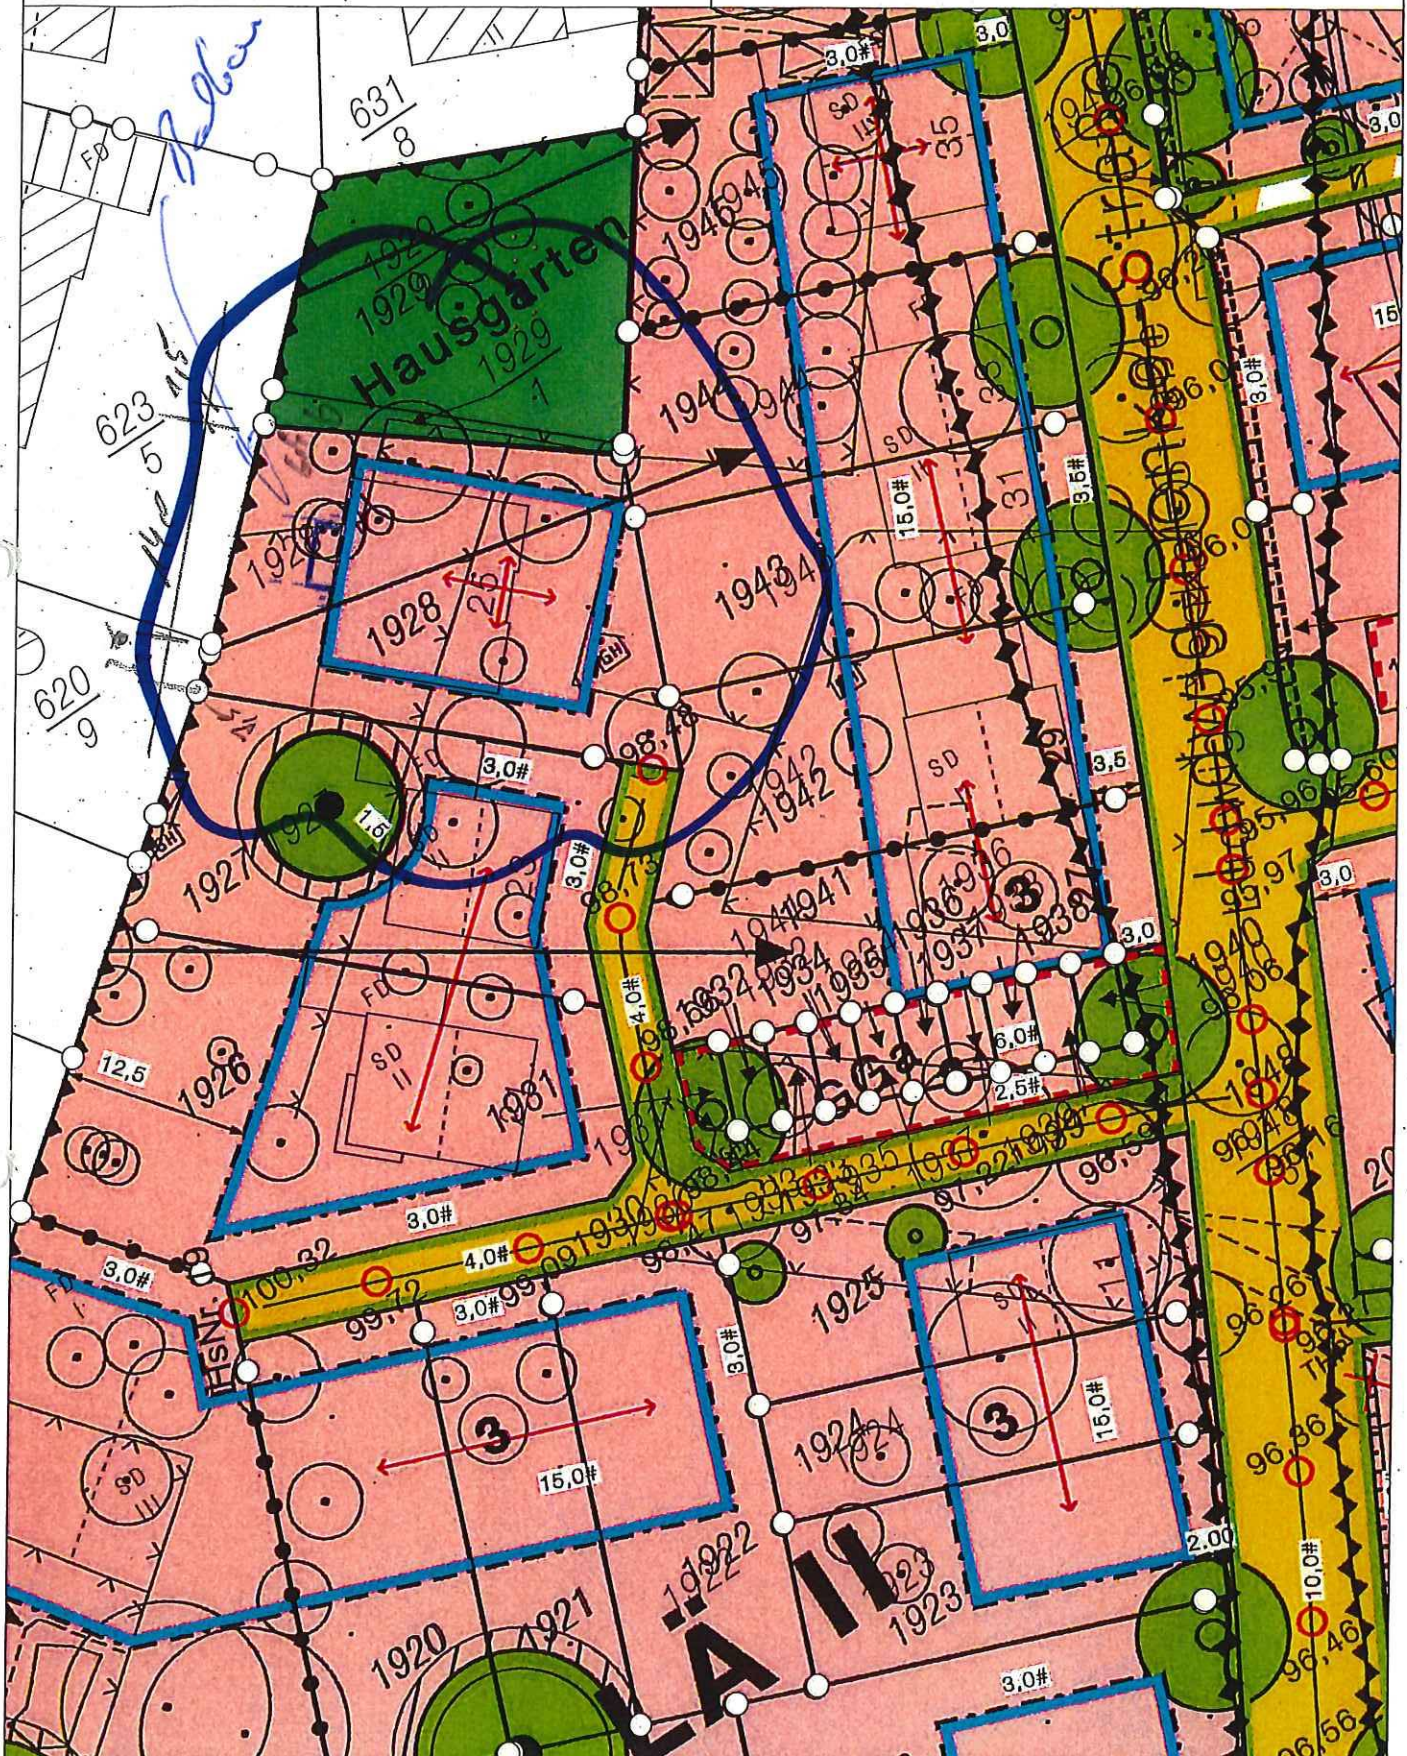

Basiskarte: Liegenschaftskarte der Vermessungs- und Katasterverwaltung. - Die Geschossangaben entsprechen nicht der Definition Vollgeschoss nach Landesbauordnung. Vervielfältigungen für eigene, nicht gewerbliche Zwecke zugelassen. Vervielfältigungen für andere Zwecke, Veröffentlichungen oder deren Weitergabe an Dritte nur mit Genehmigung.


$$\frac{25}{06} \quad 18$$

**NACHTRAG ZUM
BAUVORHABEN**

EINES ZWEIFAMILIEN-WOHNNHAUSES

Baugruppe

**IN KOBLENZ - GÜLS
LUDWIG-DENKEL-STRASSE 25**

**GEMARKUNG GÜLS
FLURSTÜCK 1928
FLUR 5**


**BAUANTRAGSPLANUNG
M 1: 100**

**KOBLENZ/1
IM April 2015 , ERGÄNZT JUNI 2018
+ JULI 2018
+ NOVEMBER 2018**

**Bauaufsicht
Erg.: 22. Nov. 2018**

DER BAUHERR:

DER PLANNER:

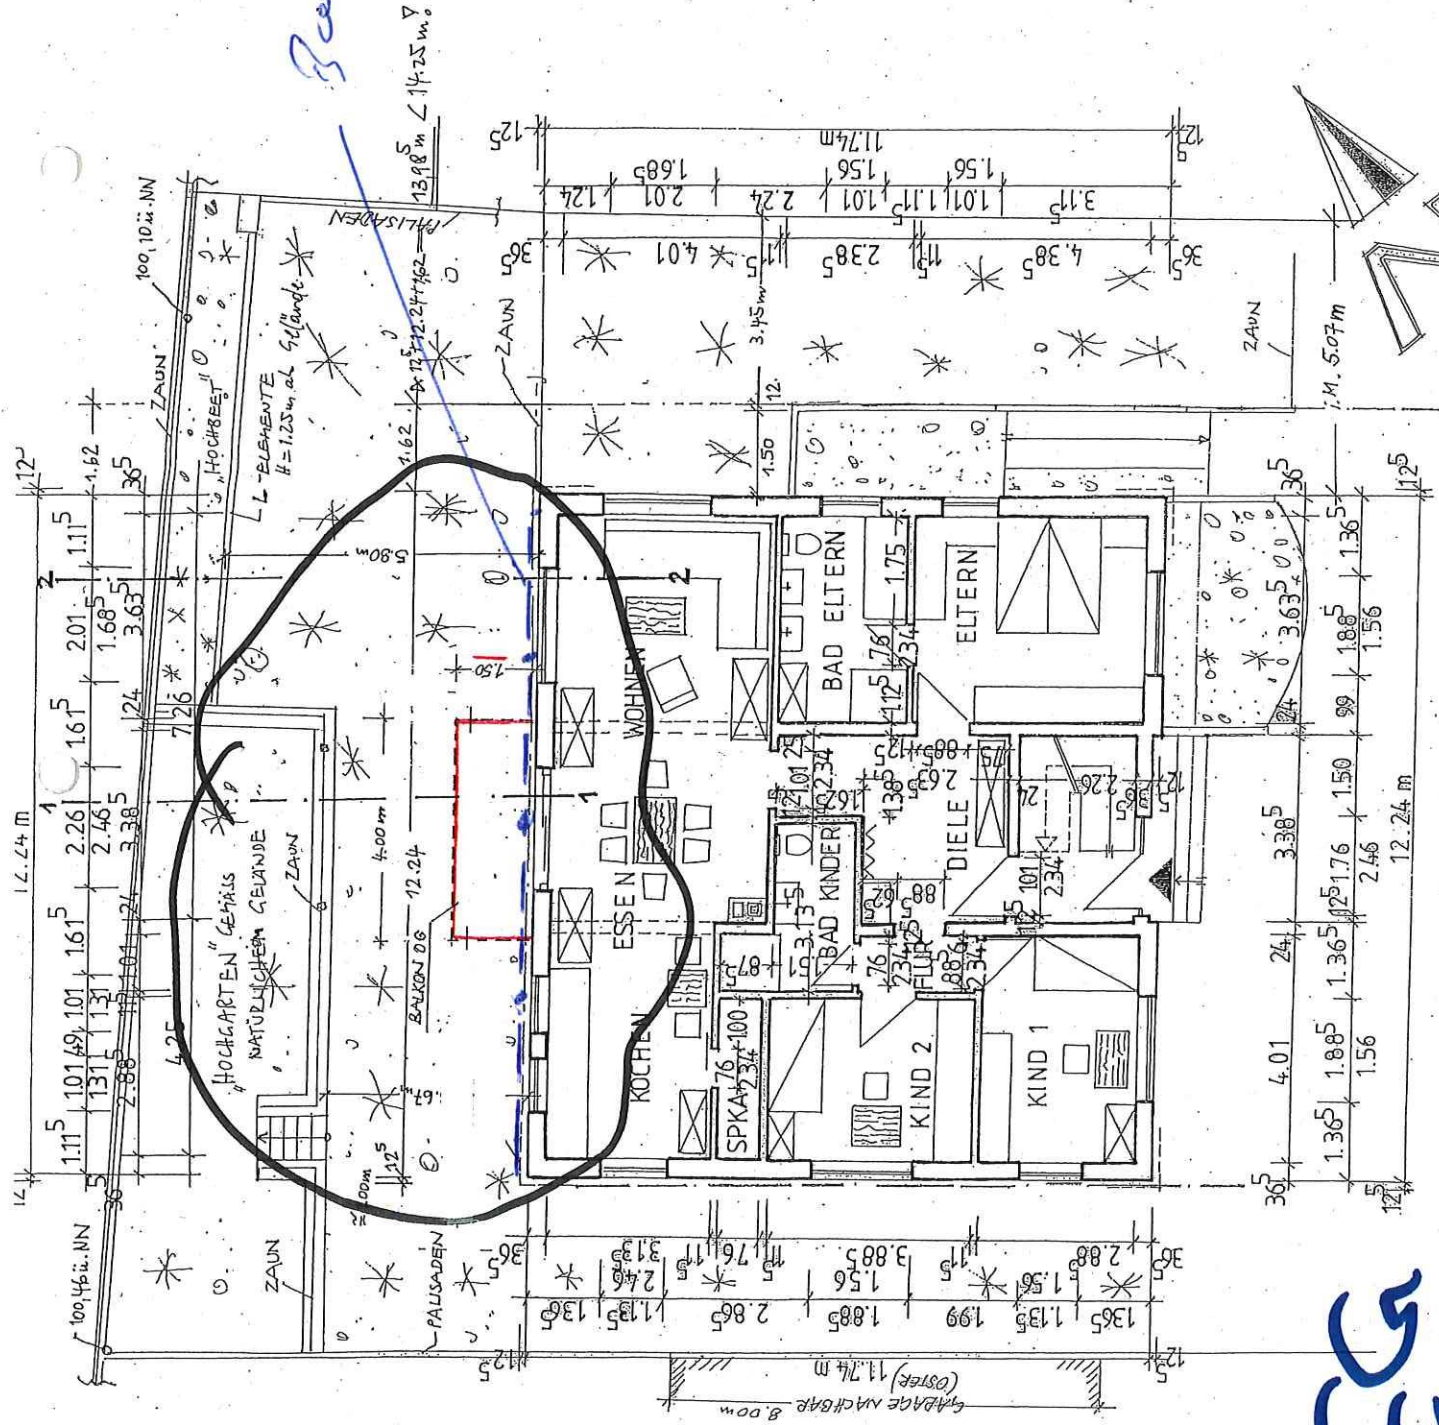

**NACHTRAG ZUM
BAUVORHABEN
EINES ZWEIFAMILIEN-WOHNHÄUSES**

**IN KOBLENZ - GÜLS
LUDWIG-DENKEL-STRASSE 25**


**GEMARKUNG GÜLS
FLURSTÜCK 1928
FLUR 5**

**BAUANTRAGSPLANUNG
M 1: 100**

**KOBLENZ/
IM April 2015, ERGÄNZT JUNI 2018
+ NOVEMBER 2018**

DER BAUHERR:
Baufaufsicht
Ing: 22. Nov. 2018

DER PLANER:

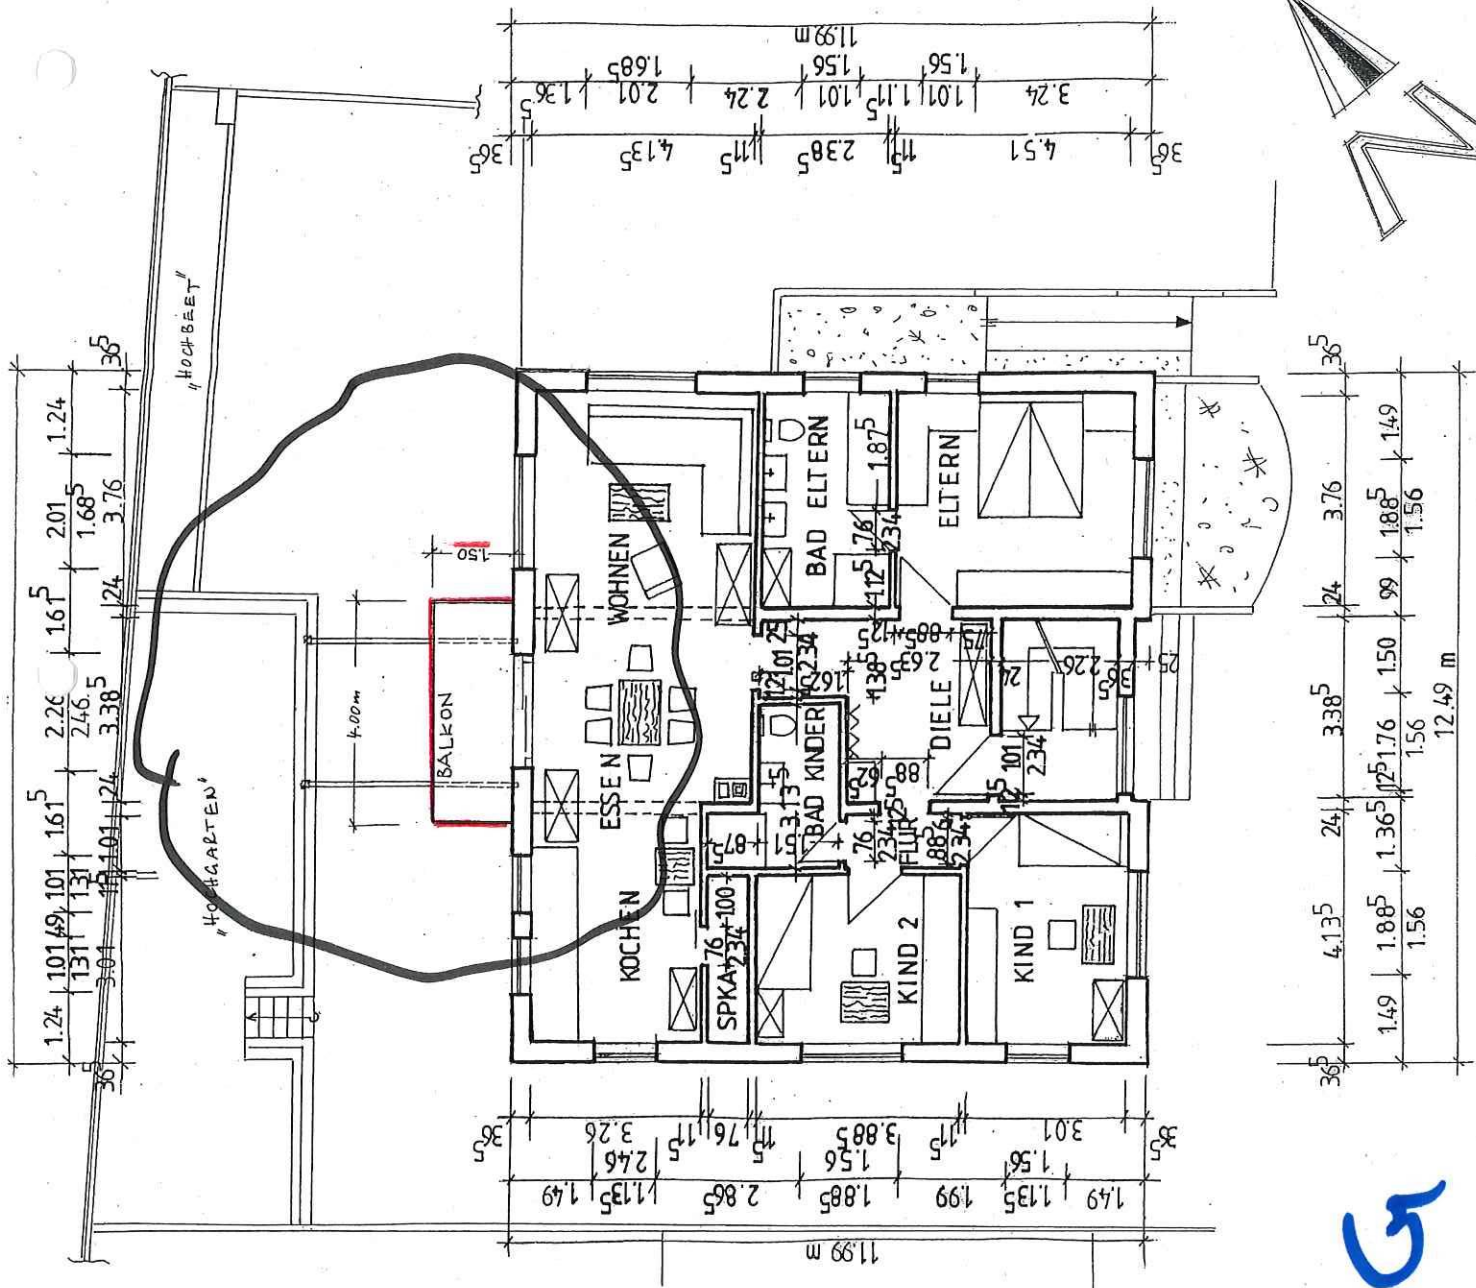

OBERGESCHOSS - GRUNDRISS

**NACHTRAG ZUM
BAUVORHABEN
EINES ZWEIFAMILIEN-WOHNHAUSE:**

**IN KOBLENZ - GÜLS
LUDWIG-DENKEL-STRASSE 25**

**GEMARKUNG GÜLS
FLURSTÜCK 1928
FLUR 5**

**BAUANTRAGSPLANUNG
M 1: 100**

**KOBLENZ/WINNINGEN
IM April 2015 , ERGÄNZT JUNI 2018**

7. NOVEMBER 2018


DER BAUHERR:

**Baufaufsicht
Erg.: 22. Nov. 2018**

DER PLANER:


**INGENIEURKAMMER RHEINLAND-PFALZ
Dipl.-Ing. (FH) D. Saas
10550
Pflanzmisch**

PHOTOVOLTAIK MODULE AUF DACHBEGRIENUNG
ABDICHTUNGSBAHNEN
WÄRMEDÄMMUNG EPS 032 DAA d h 150 kPa
STAHLBETONDECKE d = 18 cm
LUFTZWISCHENRAUM
ABGEHÄNGTE DECKE

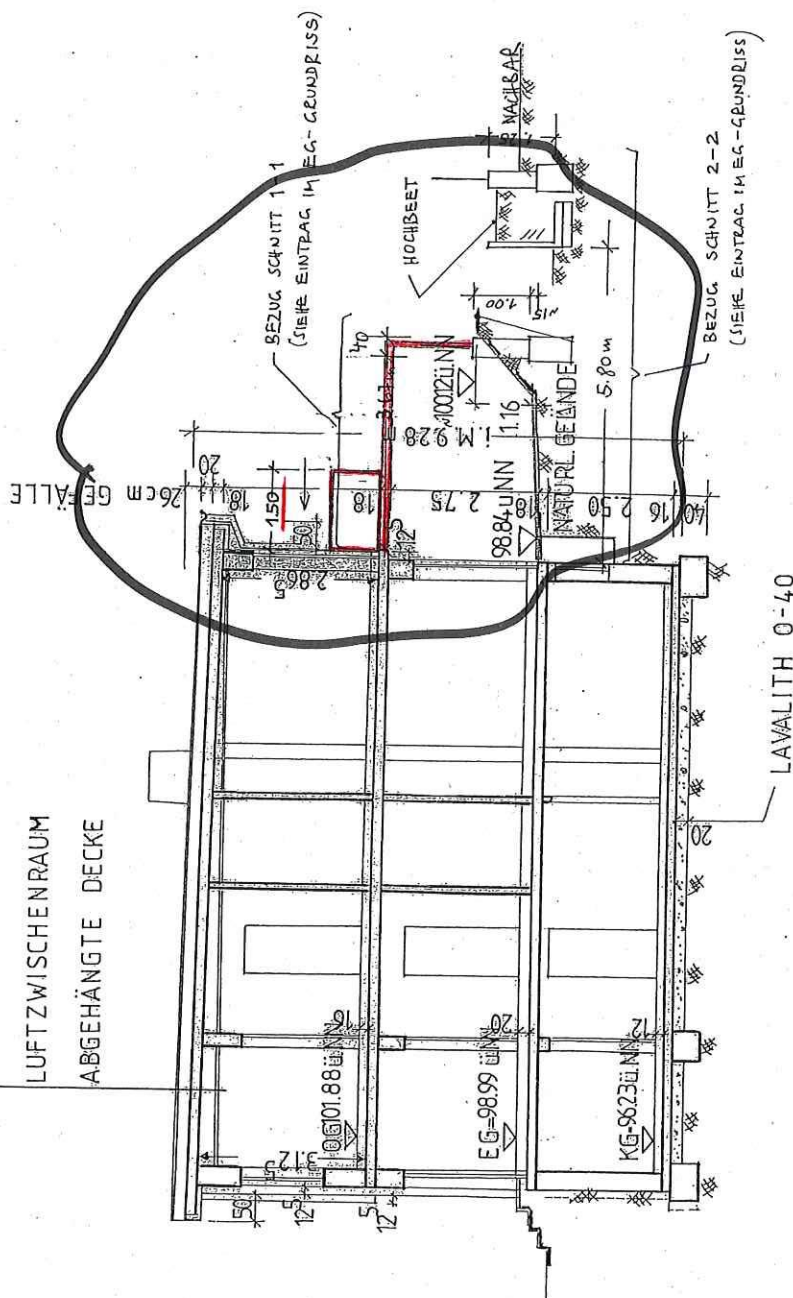

DECKBLATT ZUM Bvbb. VON FRAU SILVIA HEFTER
IN KOBLENZ-GÜLS MIT AZ 00958-15

SCHNITT A-B

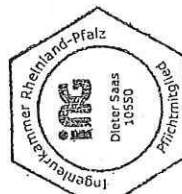

STATIK-AUSSCHREIBUNG
PLANUNG-ABRECHNUNG
Dipl.-Ing. (FH) D. Saas
Fährstraße 72
56333 WINNINGEN
Tel. 02605-733
Juni 2018

10-15
10

ERGÄNZT:
Juni 2018

NACHTRAG ZUM

BAUVORHABEN

EINES ZWEIFAMILIEN-WOHNHAUSES

IN KOBLENZ - GÜLS
LUDWIG-DENKEL-STRASSE 25

GEMARKUNG GÜLS
FLURSTÜCK 1928
FLUR 5

BAUANTRAGSPLANUNG
M 1: 100

KOBLENZ/WINNINGEN
IM April 2015 , ERGÄNZT JUNI 2018


DER BAUHERR:

Baufaufsicht

Eng.: 22. Nov. 2018

DER PLANER:

O' 1

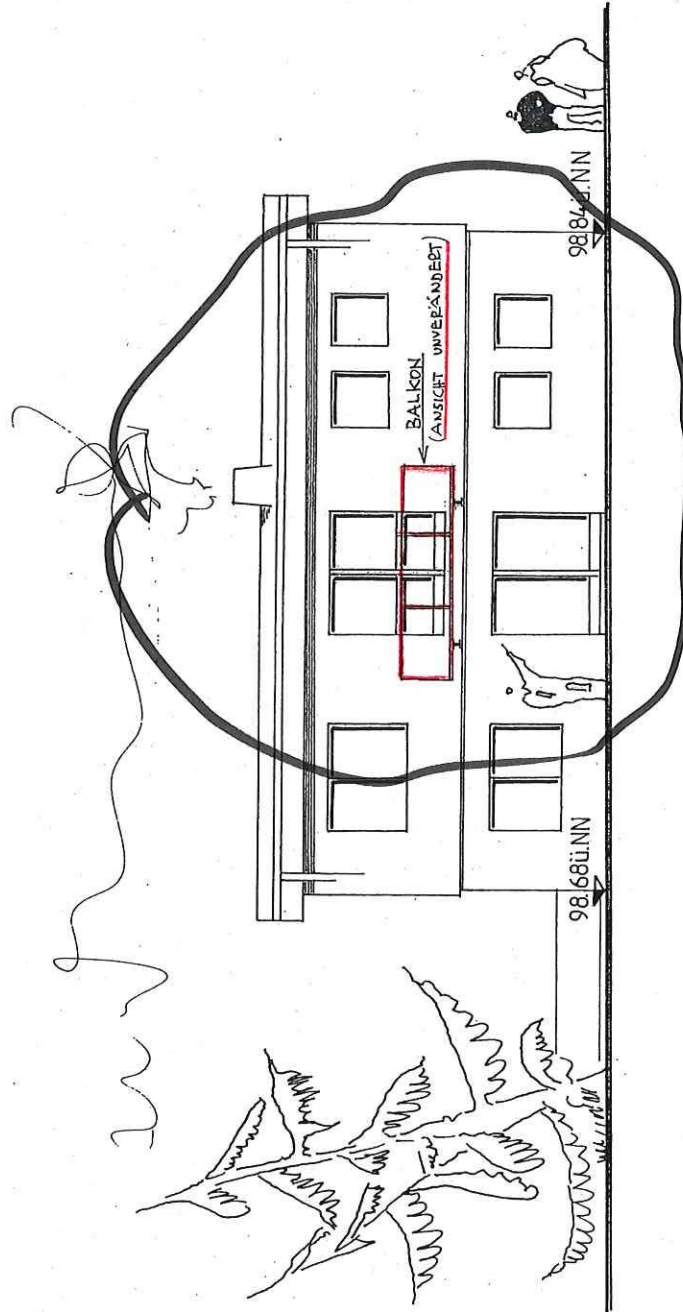

NORD - WESTANSICHT

NACHTRAG ZUM

BAUVORHABEN

EINES ZWEIFAMILIEN-WOHNHAUSES

**IN KOBLENZ - GÜLS
LUDWIG-DENKEL-STRASSE 25**

**GEMARKUNG GÜLS
FLURSTÜCK 1928
FLUR 5**

**BAUANTRAGSPLANUNG
M 1: 100**

KOBLENZ/V

IM April 2015 , ERGÄNZT JUNI 2018


+ JULI 2018 + NOV. 2018

DER BAUHERR:

Baufaufsicht

Errg.: 22. Nov. 2018

DER PLANER:

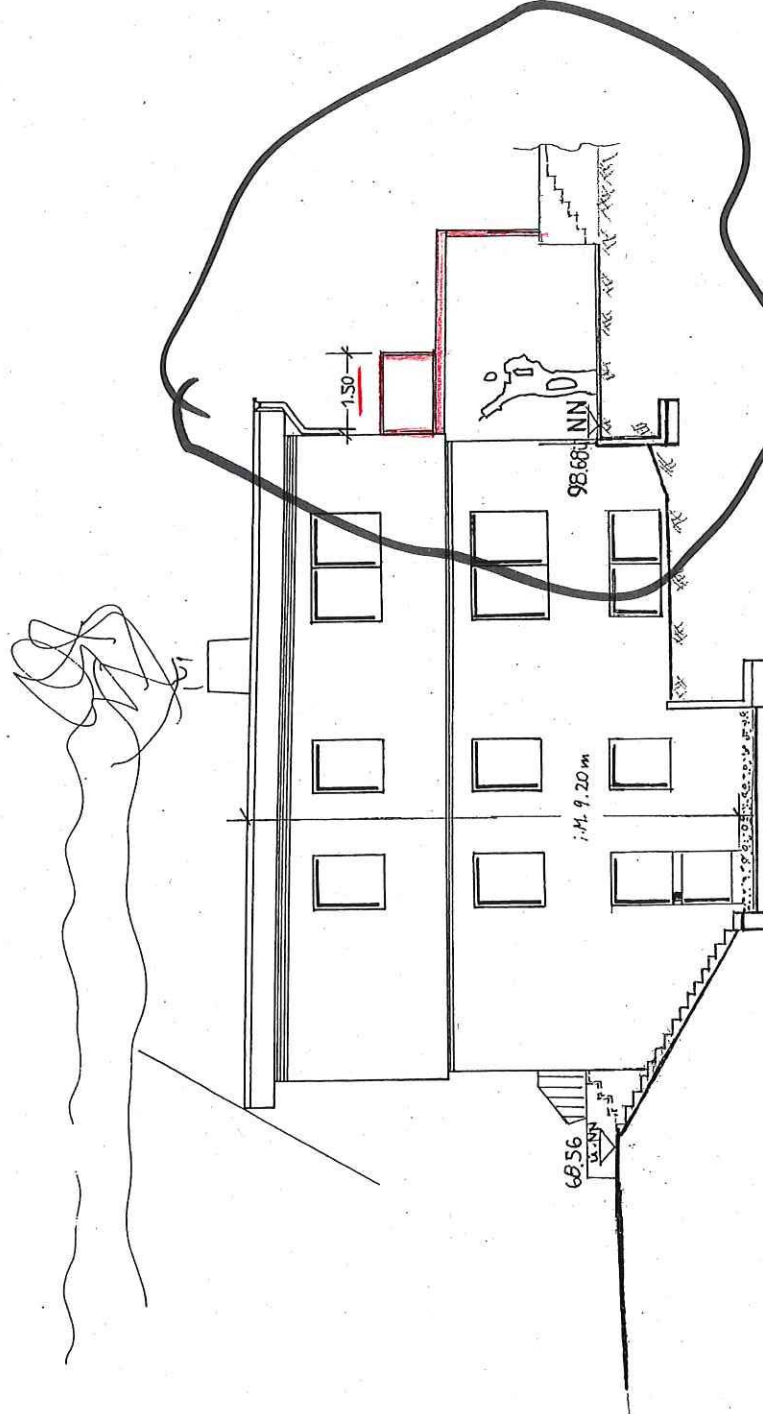

$AF = 9.20 \times 0.4 = 3.68m \angle 5.07m$

NORD - OSTANSICHT

NACHTRAG ZUM

BAUVORHABEN

EINES ZWEIFAMILIEN-WOHNHAUSES
VO"

LUDWIG-DENKEL-STRASSE 25

IN KOBLENZ - GÜLS
LUDWIG-DENKEL-STRASSE 25

GEMARKUNG GÜLS
FLURSTÜCK 1928
FLUR 5

BAUANTRAGSPLANUNG
M 1: 100

KOBLENZ/


IM April 2015 , ERGÄNZT JUNI 2018

† NOVEMBER 2018

DER BAUHERR:

Bauaufsicht
Eng.: 22. Nov. 2018

DER PLANER:

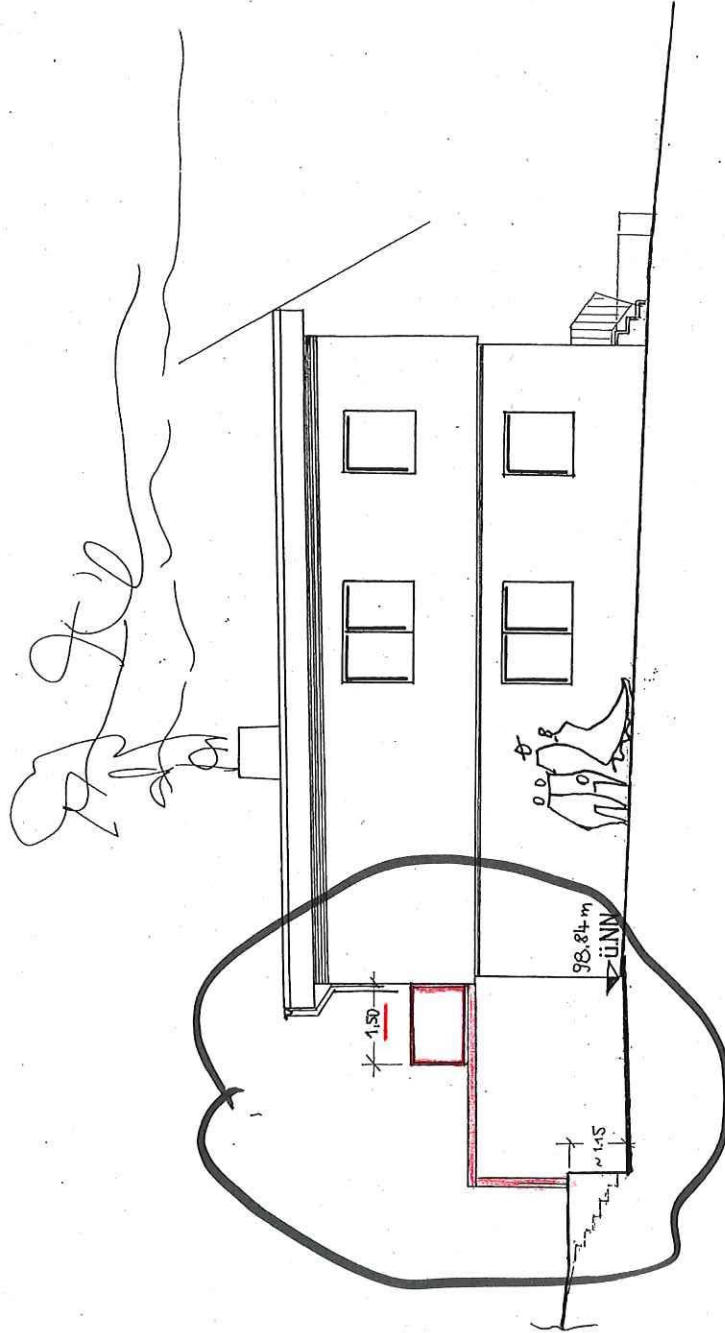

SÜD - WESTANSICHT