


Y 32402569.513
X 5578904.708

×

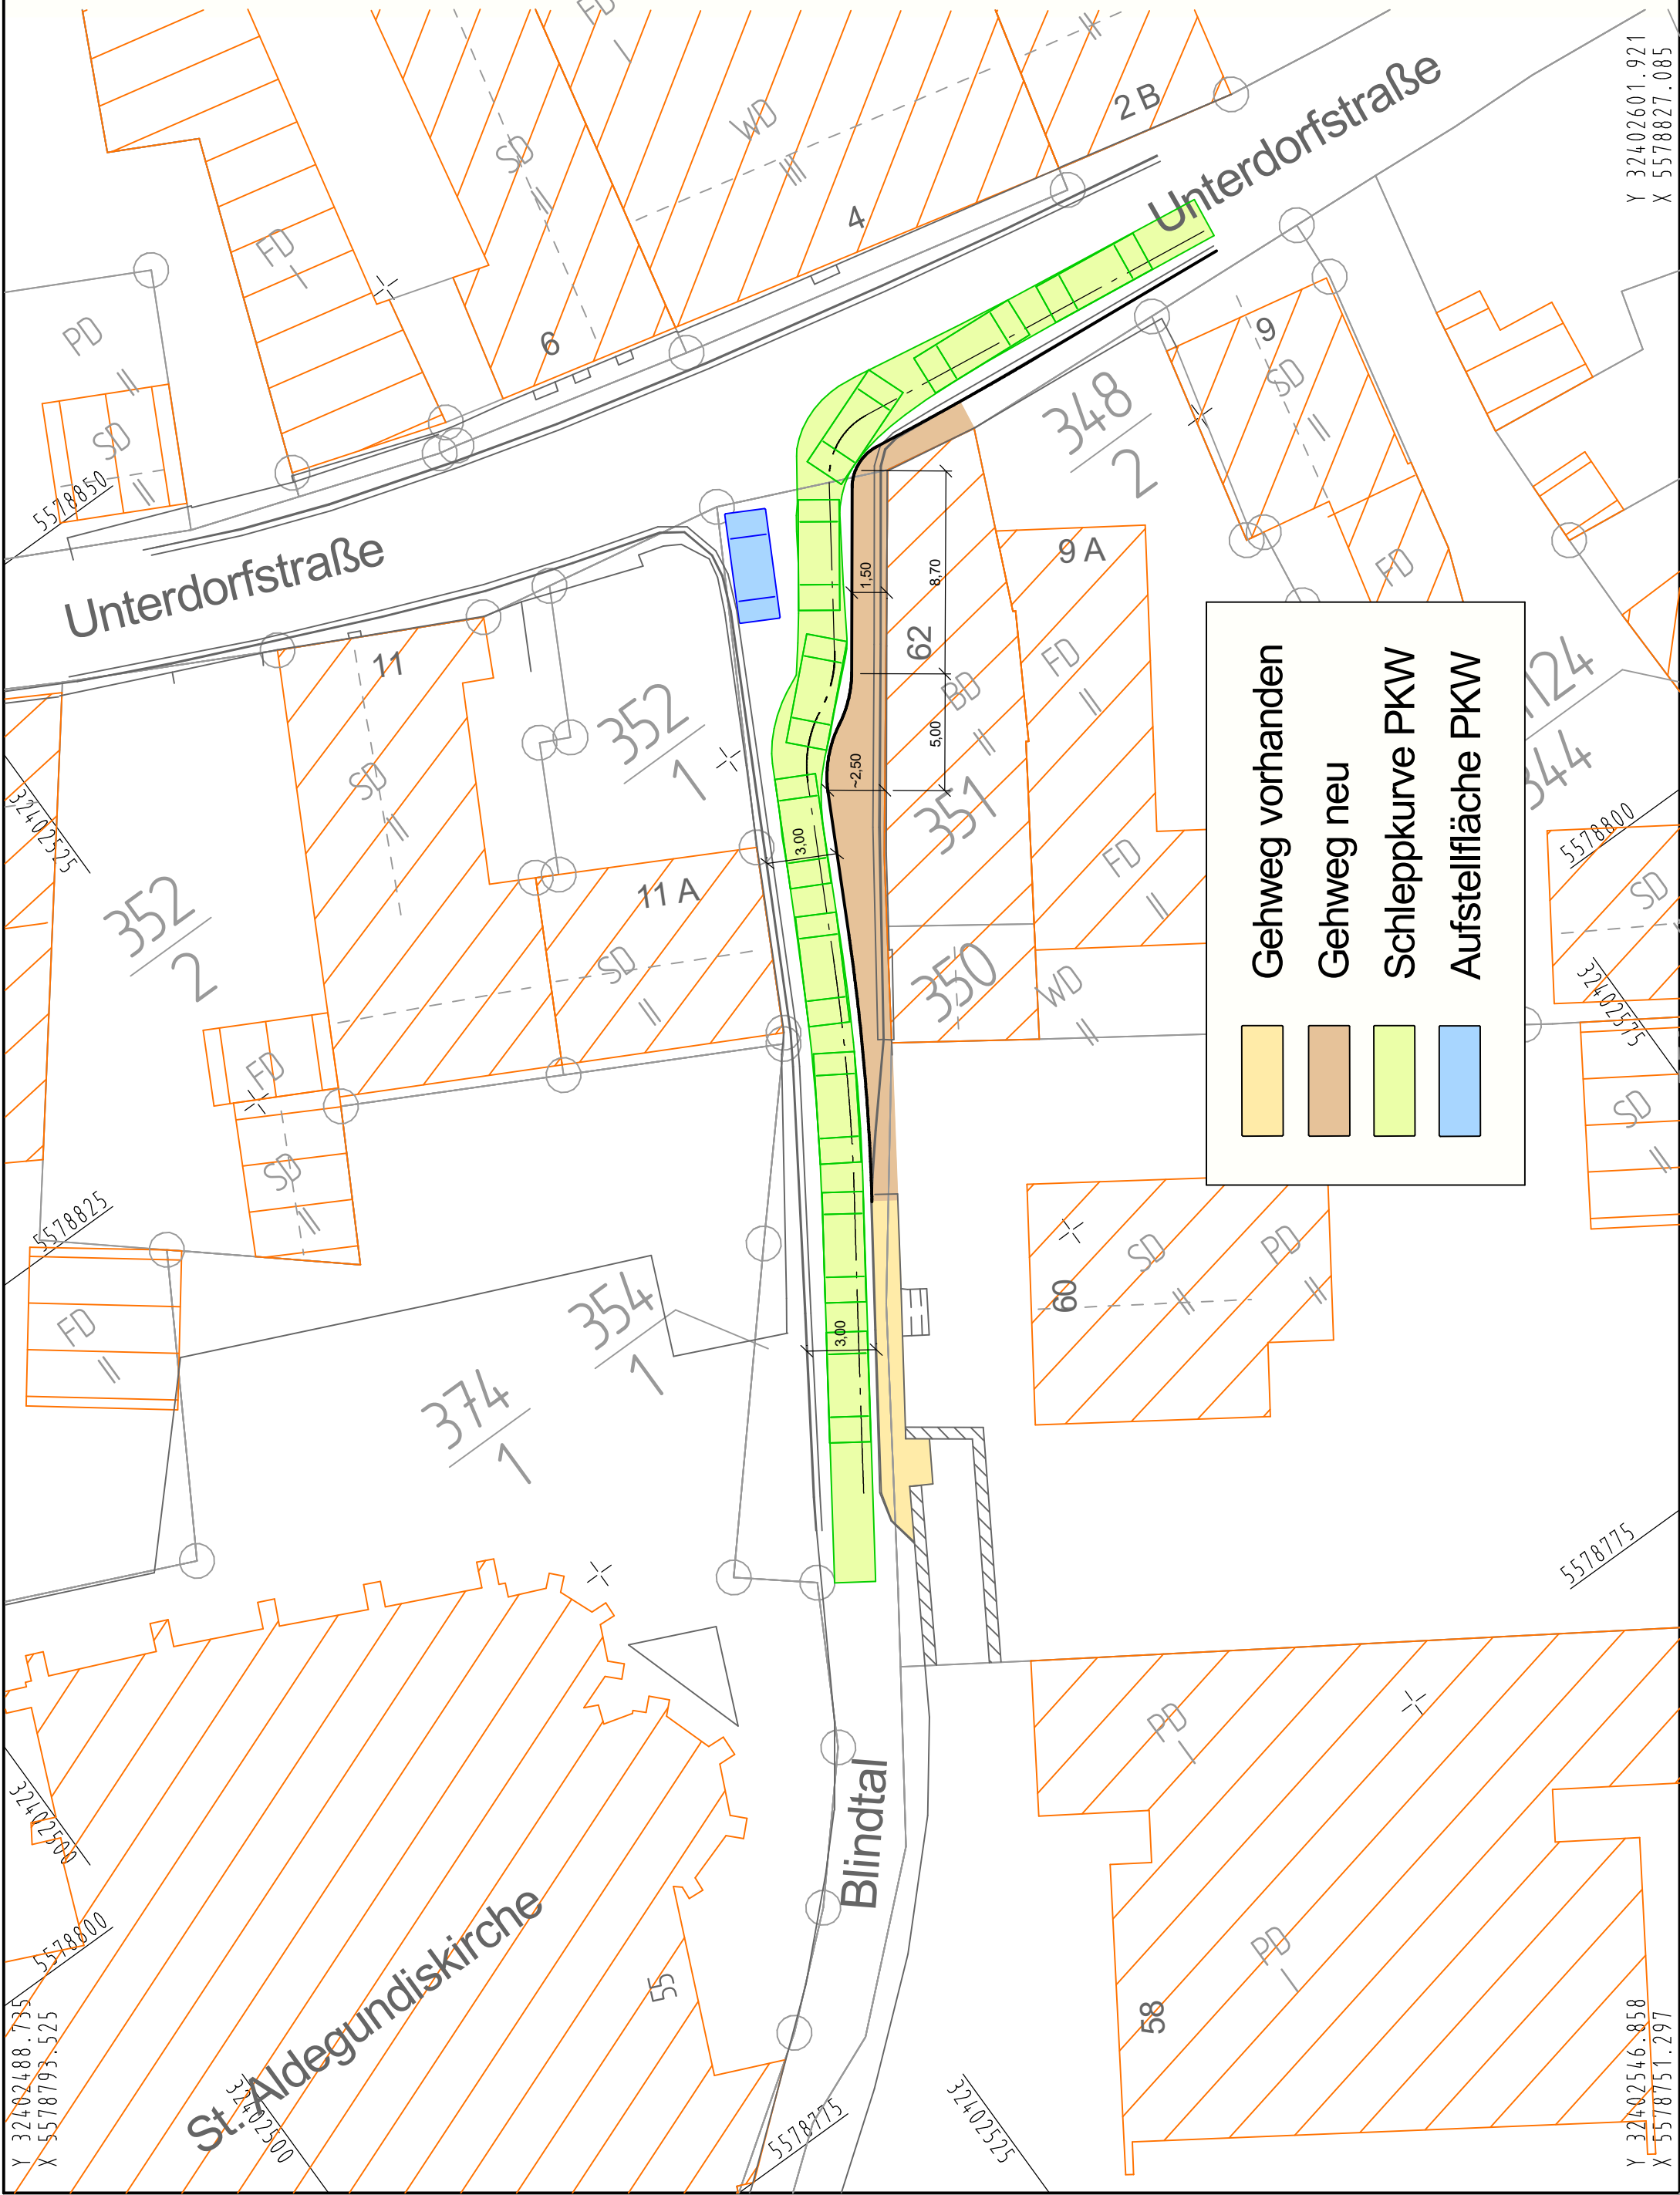

Y 32402601.921
X 5578827.085

Y 32402546.858
X 5578751.297

Bearbeitungsbeginn:	Zeichen:	Datum:	Zeichen:
		Stand der Bearbeitung:	
		geprüft:	
Stadt Koblenz Tiefbauamt Fachamt			
Nr.:	Art der Änderung:	Datum:	Zeichen:
Unterlage / Blatt-Nr.:		Plan-Nr.: 02.34 / 17.06.19 / 02.01	
Titel: Lageplan		Maßstab: 1 : 250	
Projekt-Nr.:		Projekt: Blindtal Arzheim hier: Gehweg vor KiTa	
aufgestellt: Amtsleiter	Bearbeiter:	Koblenz, den	
Koblenz, den		Koblenz, den	
Bestandteil der Anordnung vom		AZ:	
Straßenverkehrsbehörde			