


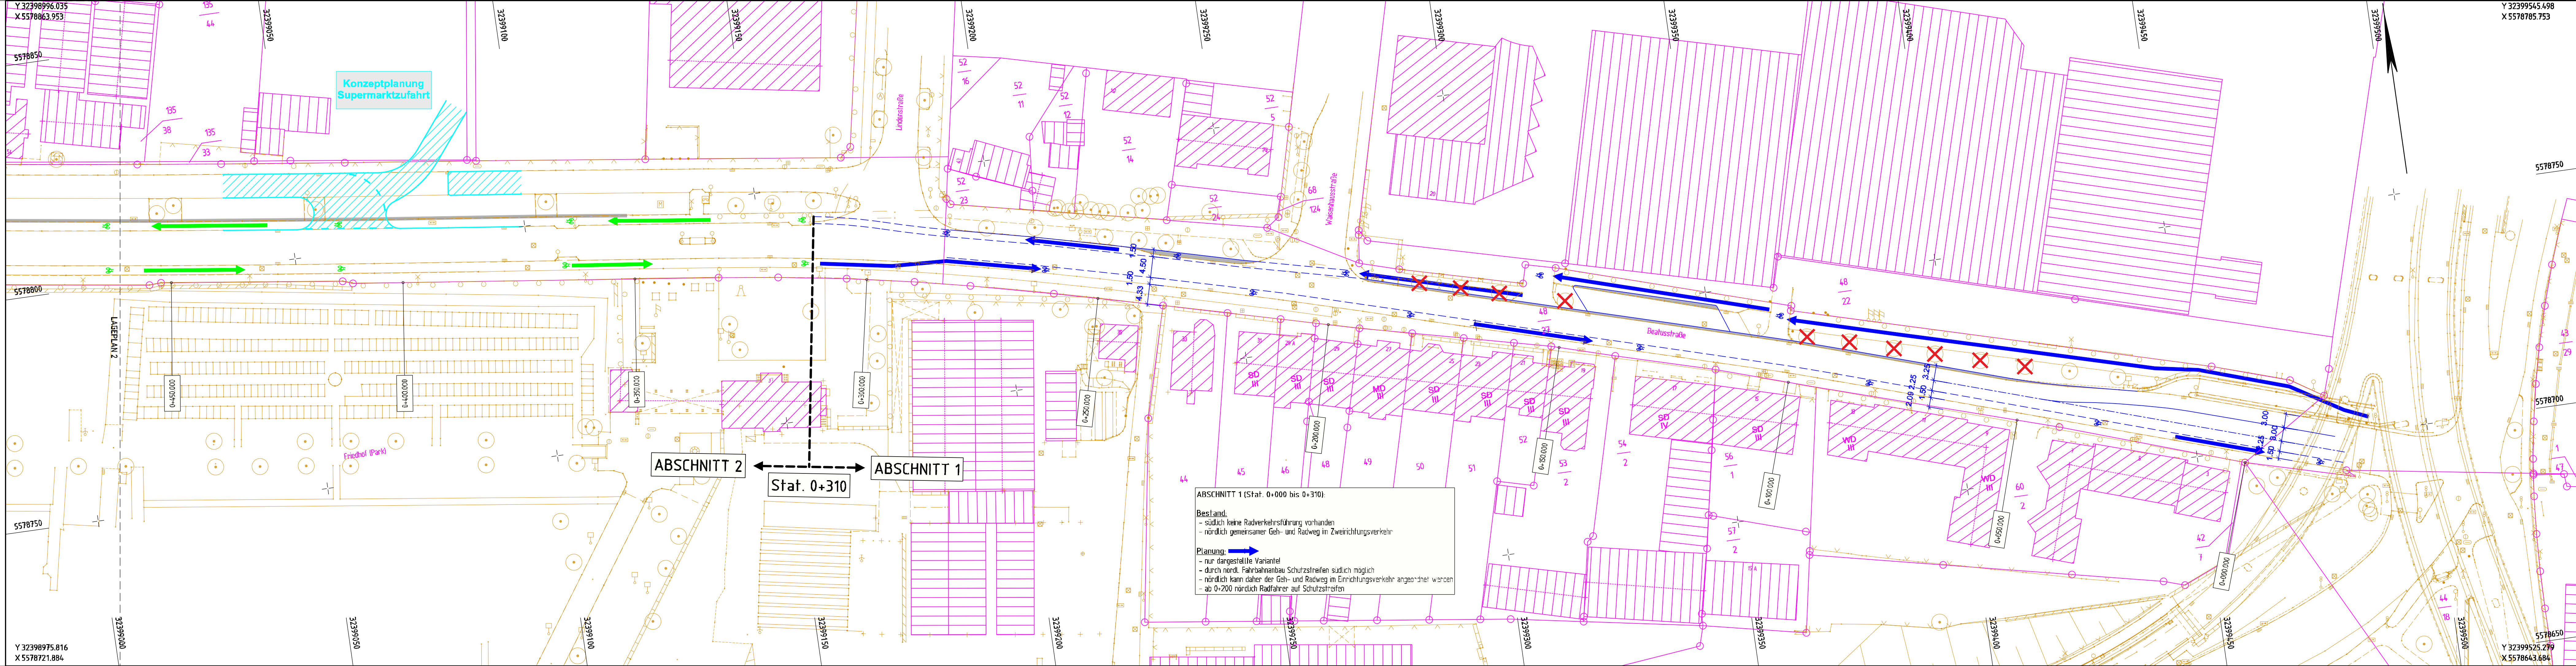

		Datum:	Zeichen:
Bearbeitungsbeginn:	Jul 2017	Mosen	
Stand der Bearbeitung:	17.10.2019	Mosen	
geprüft:	(Datum)	(Zeichen)	

Stadt Koblenz
Tiefbauamt
Fachamt

Nr.:	Art der Änderung:	Datum:	Zeichen:
Vorplanung		Unterlage / Blatt-Nr.: (5 / 1)	
Titel: Lageplan 1		Plan-Nr.: *	
Projektnr.: P661150		Maßstab: 1 : 500	
Projekt: Ausbau Rad- und Gehweg Beatusstraße			
aufgestellt: Amtsleiter		Bearbeiter:	
Koblenz, den		Koblenz, den	
Bestandteil der Anordnung vom AZ :			
Straßenverkehrsbehörde			