



Ansicht Süd


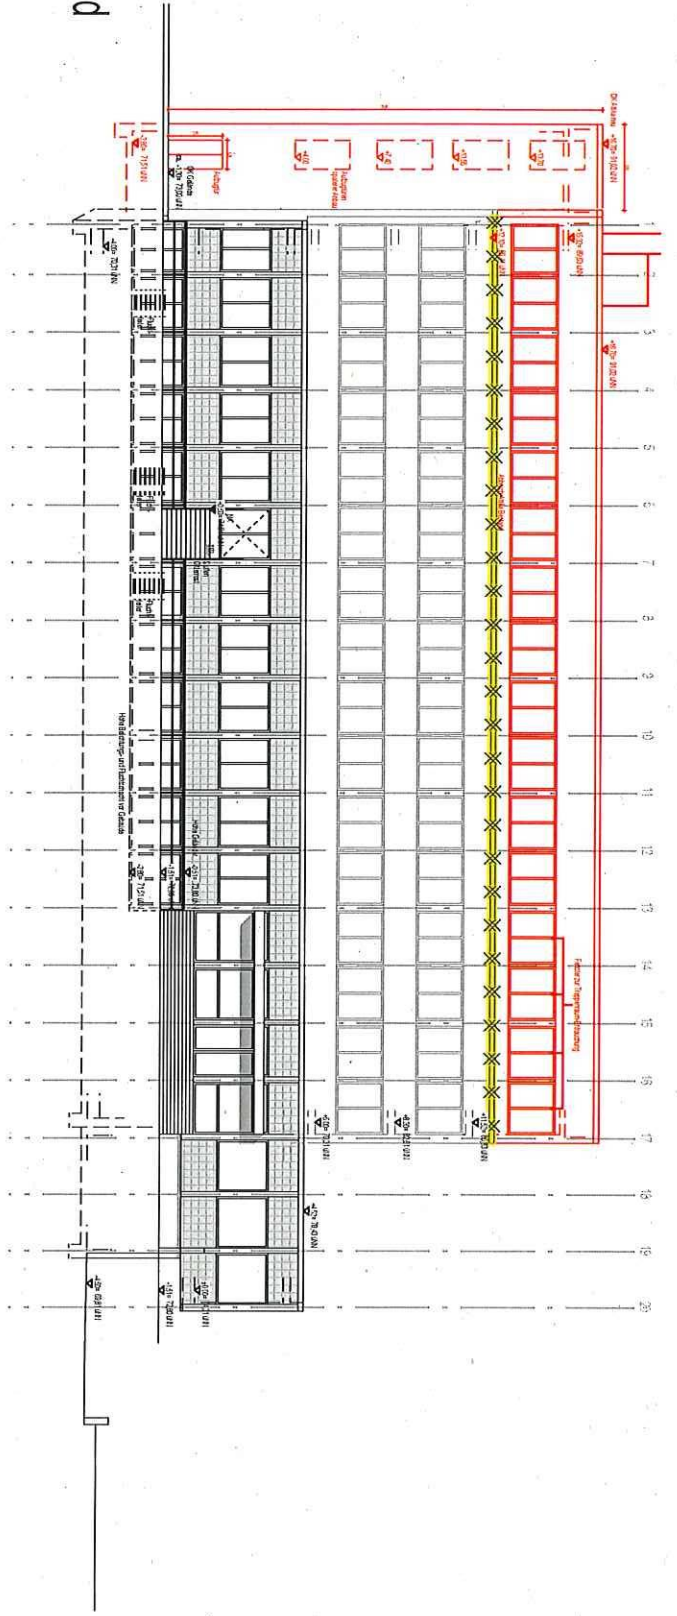


Ansicht West

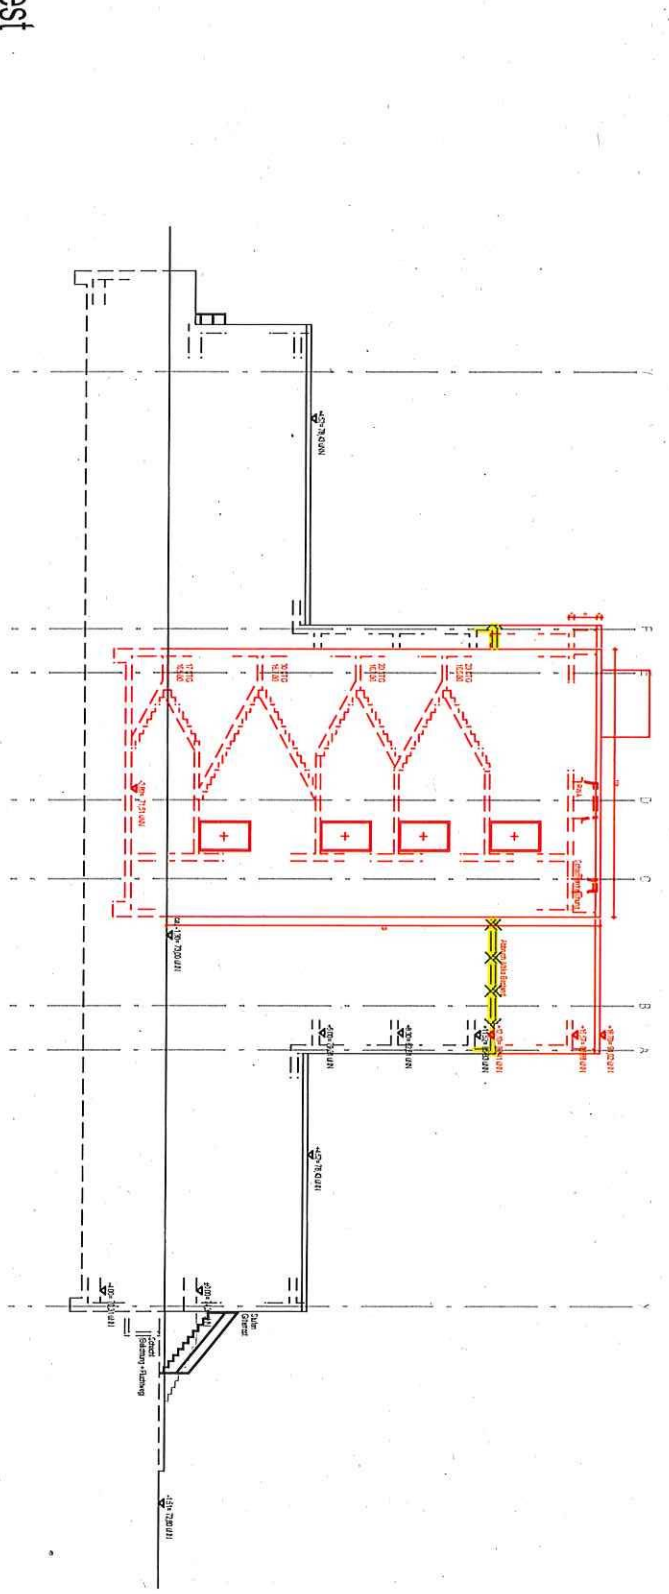

Grundriss 3.OG




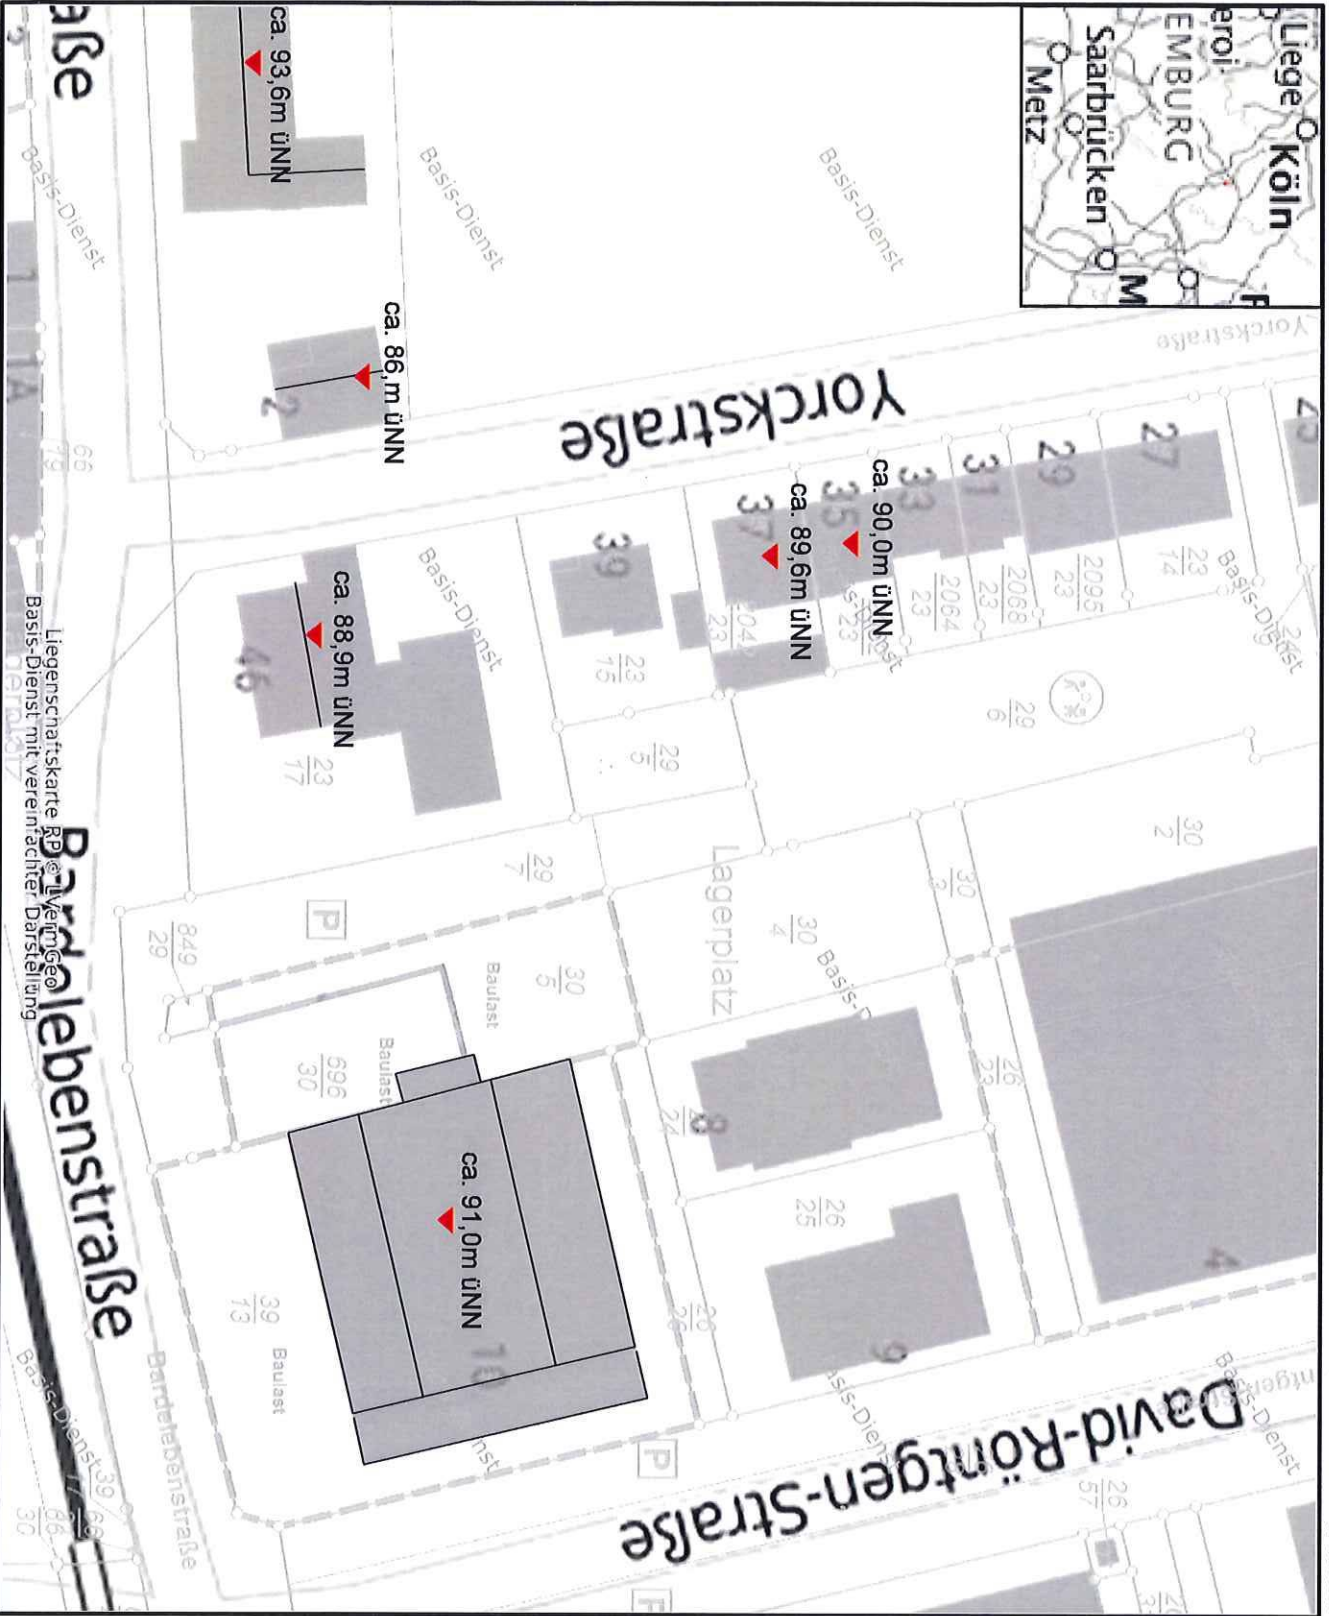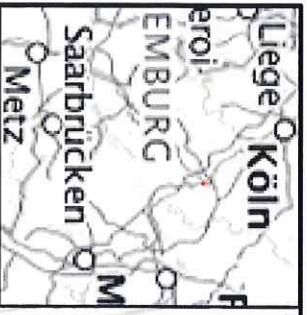

H 5579507

Datum: 27.5.2020

Maßstab: 1 : 1000

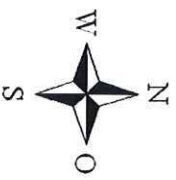

Notiz

Paradieslebenstraße
Liegenschaftskarte RP@LivingGeo
Basis-Dienst mit vereinbarte Darstellung