

Lageplan 1:100



Beispiel Stelzen



Beispiel Sandspiel



Beispiel Rutsche




Beispiel Möbel



Beispiel Schaukel



Schnitt A-A, 1:00

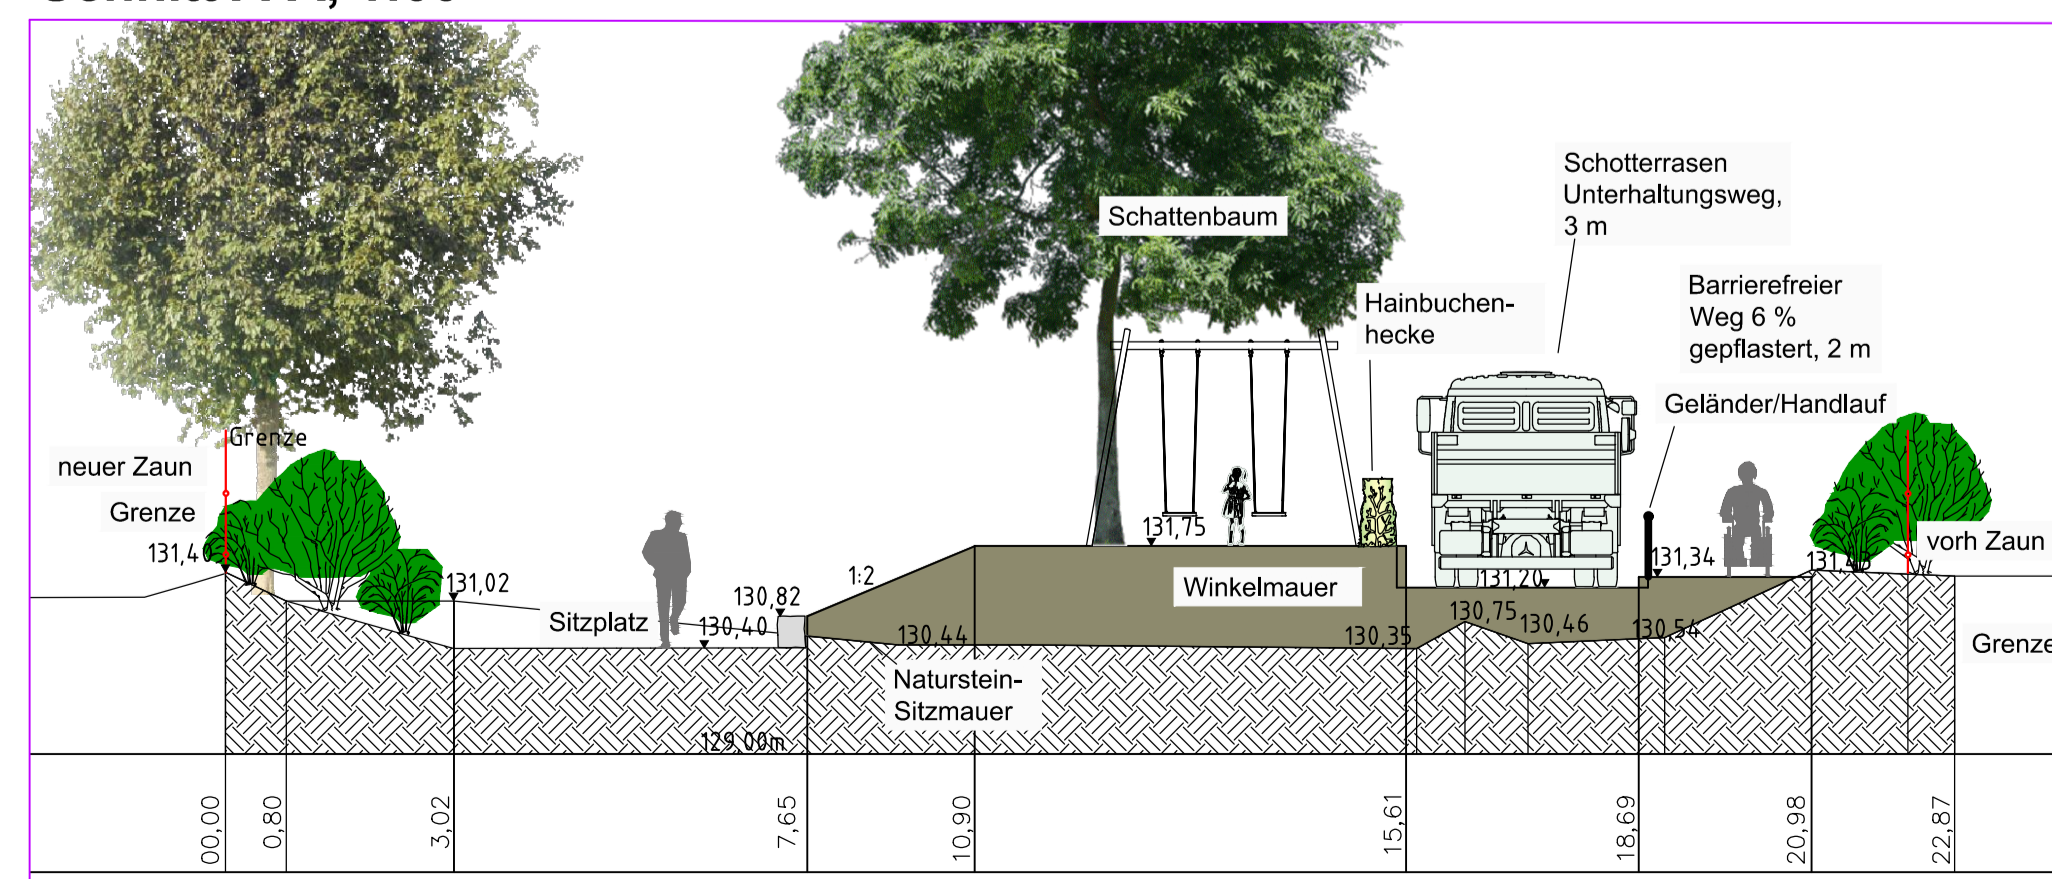

Beispiel Kletterpfad



Beispiel Wippe



Beispiel Wackelbrücke



**ROLF KARBACH**  
LandschaftsArchitekt bdlA  
Kurfürstenstr.22, 56068 Koblenz  
Tel: 0261-14538  
Fax: 0261-9141270  
info@rolf-karbach.de  
www.rolf-karbach.de

**Stadt Koblenz**  
Eigenbetrieb Grünflächen und Bestattungswesen  
Fachamt

Projekt  
**Spielplatz Koblenz-Rübennach**  
**"In der Klaue"**

Titel  
**Vorentwurfsplan**  
Maßstab  
1:100

Rolf Karbach, Landschaftsarchitekt bdlA  
KOBLENZ, 11.09.2020  
Plan-Nr.  
**A 1**  
Bearbeiter:  
Karbach

