

Beispiele für Gestaltungsdetails



"Ruhezone" unter den vorh. Bäumen



Bank unter Bäumen



bewegliche Stühle



Liege unter Bäumen




Bänke

Sitzgelegenheiten




Einhausung Müllbereich

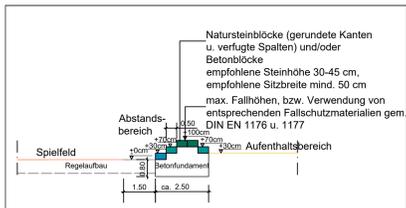

Systemschnitt "Sitztribüne" (M ohne)



Fotobeispiel "Sitztribüne"

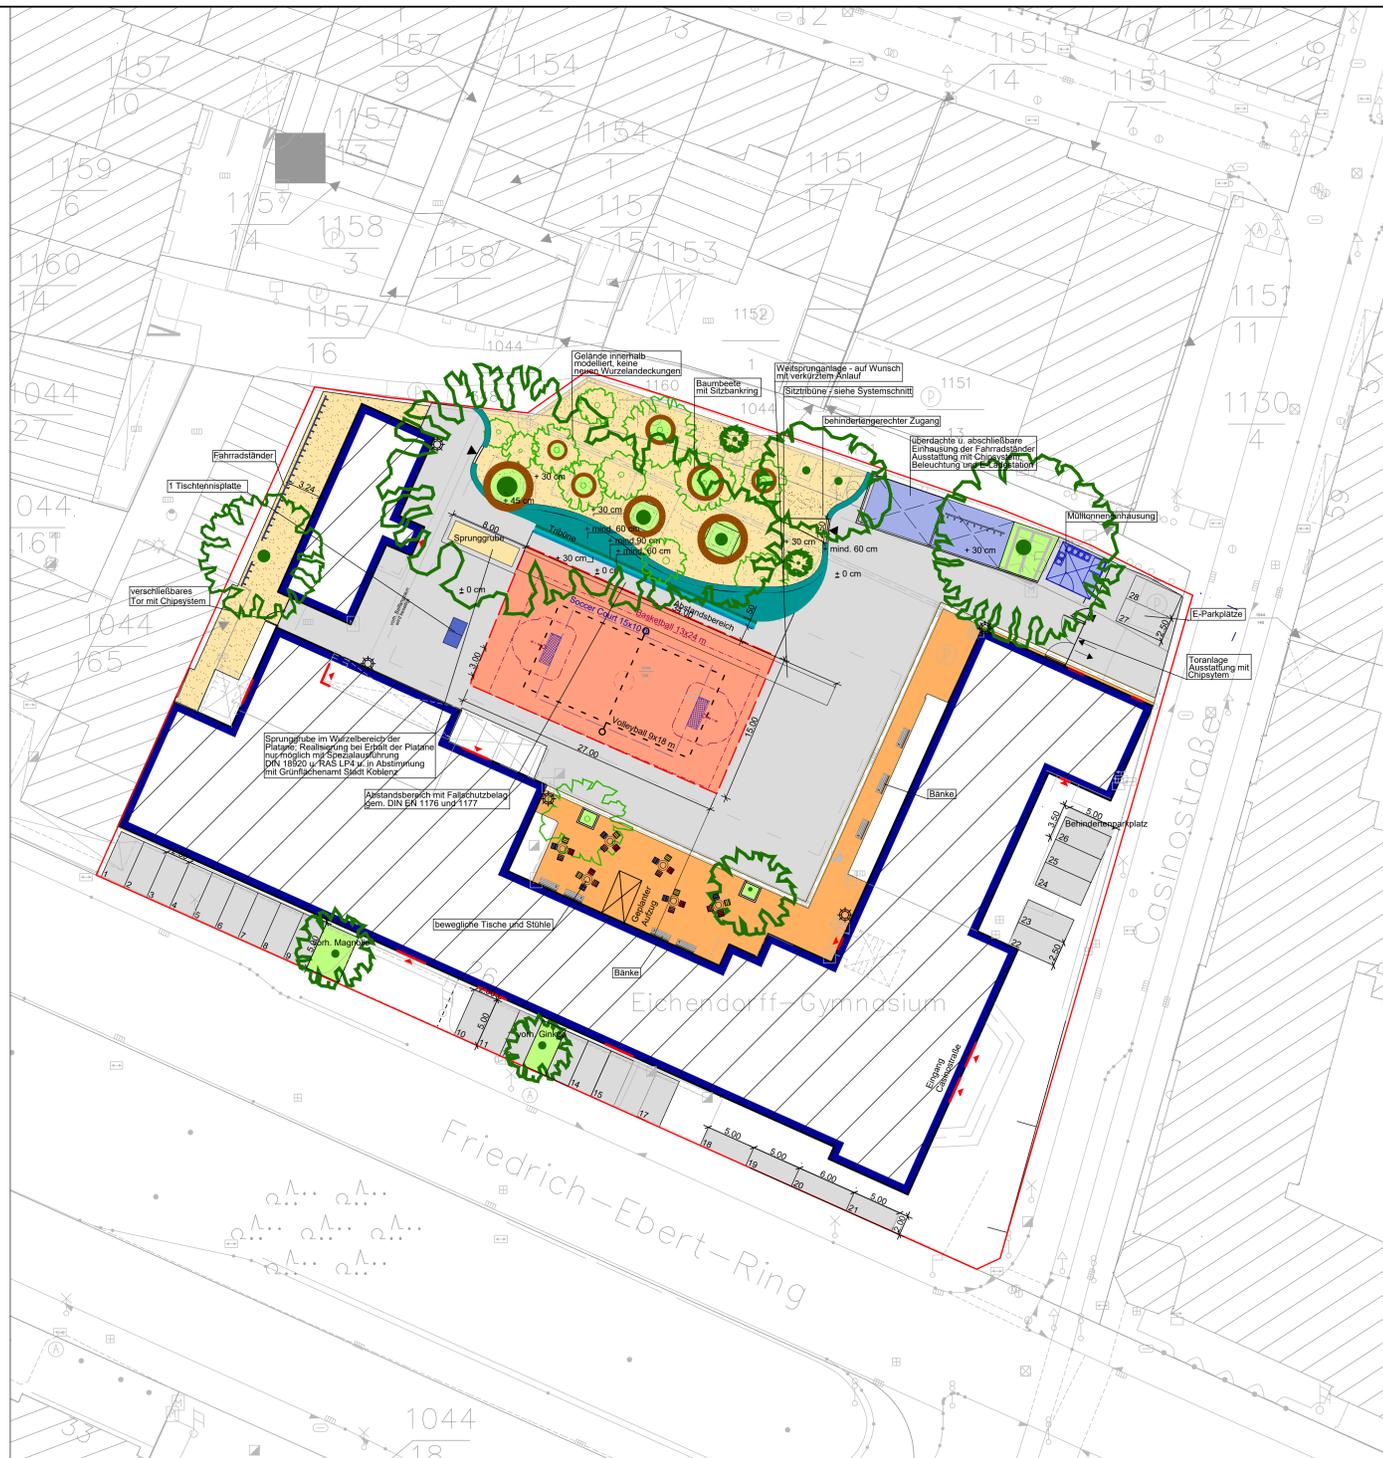

ZEICHENERKLÄRUNG

| BESTAND | GEPLANT |
|------------------|--|
| Baum | Bäume/Großsträucher |
| Leuchte | Fluchtweg |
| Bäume | Eingänge |
| Rinne/Einlauf | Kunststoffbelag |
| Kabelschacht | Betonsteinpflaster |
| Hydrant | Wassergebundene Deckschicht |
| Schieber | Posehl Belag |
| Ablauf | Grünfläche |
| Verkehrsschilder | Natursteinblöcke |
| Ampel | Holzbankauflagen |
| Schaltkasten | Einfassungen |
| | Entwässerungsrinne |
| | Standortvorschläge (lichttechn. Berechnung erforderlich) |

Neugestaltung Schulhof

| Strukturierung | Sicherheit | Pflege und Erhalt |
|--|---|--|
| <ul style="list-style-type: none"> unterschiedliche Nutzungsbereiche Spielplatz mit Variationen der spielerischen u. sportlichen Nutzung Aufenthaltsbereich mit Sitzgelegenheiten am Gebäude Verlagerung der Parkplätze außerhalb vom Schulhof (am Friedrich-Ebert-Ring) "Ordnung" der Vier- und Entsorgungseinrichtungen am Einfahrtsbereich | <ul style="list-style-type: none"> durch: <ul style="list-style-type: none"> Strukturierung Verschleißbare Toranlagen Einhausung vom Müllbereich und Fahrradgarage im Einfahrtsbereich Entsiegelung der Fläche unter altem Baumbestand Verlagerung der Spielfläche weiter weg vom Nebengebäude | <ul style="list-style-type: none"> Beseitigung der alten Asphaltdeckschicht die insbesondere in den Wurzelbereichen unter den vorh. Bäumen Unbehagen aufweist Erhalt des alten Baumbestandes Verlagerung der Müllbereiche unmittelbar dort wo auch die Müllfahrzeuge andienen können Pflege und Unterhaltung des Baumbestandes und der Wassergebundene Decken werden nach Beauftragung durch den Eigenbetrieb Grünflächenamt übernommen. |

| SO | gemäß Aktenvermerk vom 07.03.18 | 12.03.18 | S. Diewald |
|----|---------------------------------|----------|------------|
| ID | ÄNDERUNG | DATUM | NAME |

BAUHERR **Stadt Koblenz**
 Stadtverwaltung Koblenz
 65 - Zentrales Gebäudemanagement
 Postfach 201551, 56015 Koblenz
 Bahnhofstraße 47, 56068 Koblenz

UNTERSCHRIFT

PROJEKT **Neu- und Umgestaltung Schulhof Eichendorff-Gymnasium**

PLANART **Lageplan**

| Maßstab | 1:250 | DATUM | NAME |
|------------|------------------|--------------------|-------|
| Plannummer | 1 | bearb.: Jan. 2018 | S. D. |
| Blattgröße | 94x58 cm | gez.: Jan. 2018 | S. D. |
| Datum | Januar 2018 | geprüft: Jan. 2018 | |
| Planident | 2598_VP_Lageplan | | |

FASSBENDER WEBER INGENIEURE PartGmbH
 Dipl.-Ing. (FH) M. Fassbender Dipl.-Ing. A. Weber

Bronnstraße 10 Tel.: 026334525-0 E-Mail: info@fassbender-weber-ingenieure.de
 56068, Brohl-Lützing Fax: 02633452727 Internet: www.fassbender-weber-ingenieure.de