


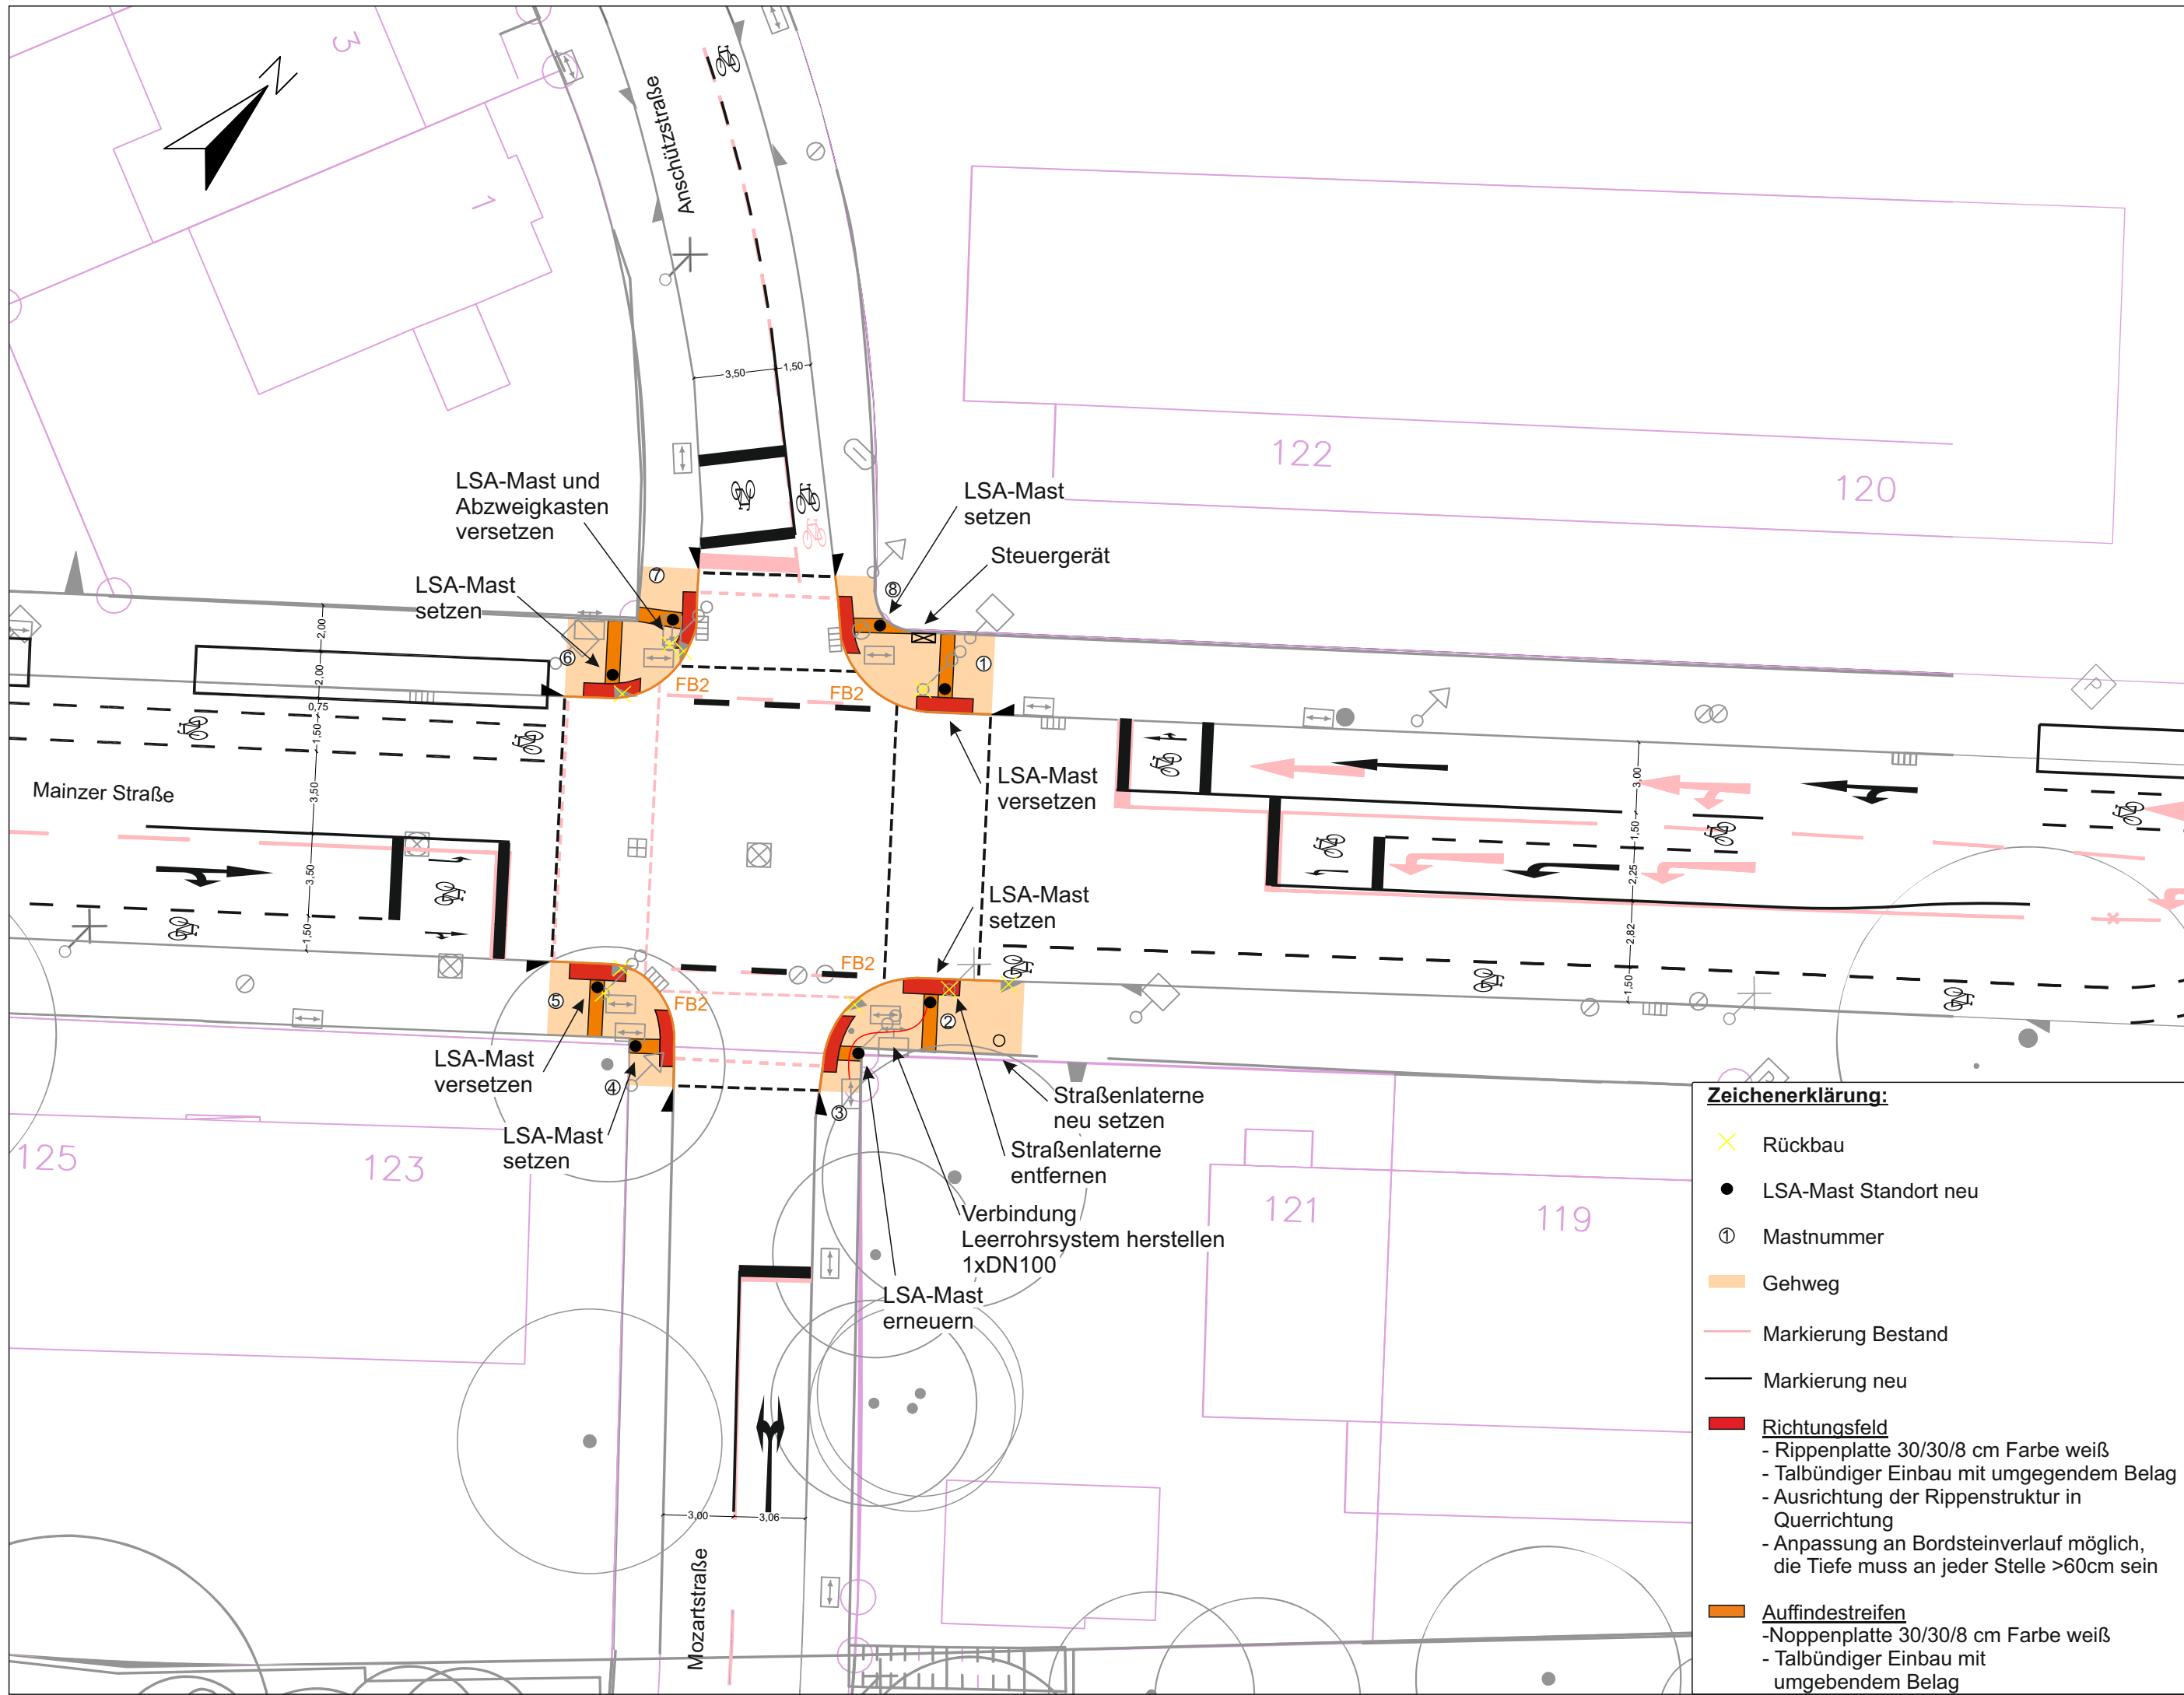

1		2	
		Datum:	Zeichen:
Bearbeiter:		22.02.2021	Meffert
gezeichnet:		22.02.2021	Meffert
SGL:		23.02.2021	Wodkiewicz
Stadt Koblenz Tiefbauamt Fachamt			
Nr.:	Art der Änderung:		Datum:
Ausführungsplanung		Unterlage / Blatt-Nr.: 02 / 01	
Titel: Lageplan Details Bauausführung Kreuzung Mainzer Str. / Anschützstr. / Mozartstr.		Plan-Nr.: 13.003 / 22.02.21 / 02.01	
Projektnr.: P661200		Maßstab: 1 : 250	
Projekt: Mainzer Straße - Verbesserung Geh- und Radweg zwischen Hohenzollernstraße und Schenkendorfstraße			
		genehmigt: Koblenz, den	
		i. A. Amtsleiter Tiefbauamt	