


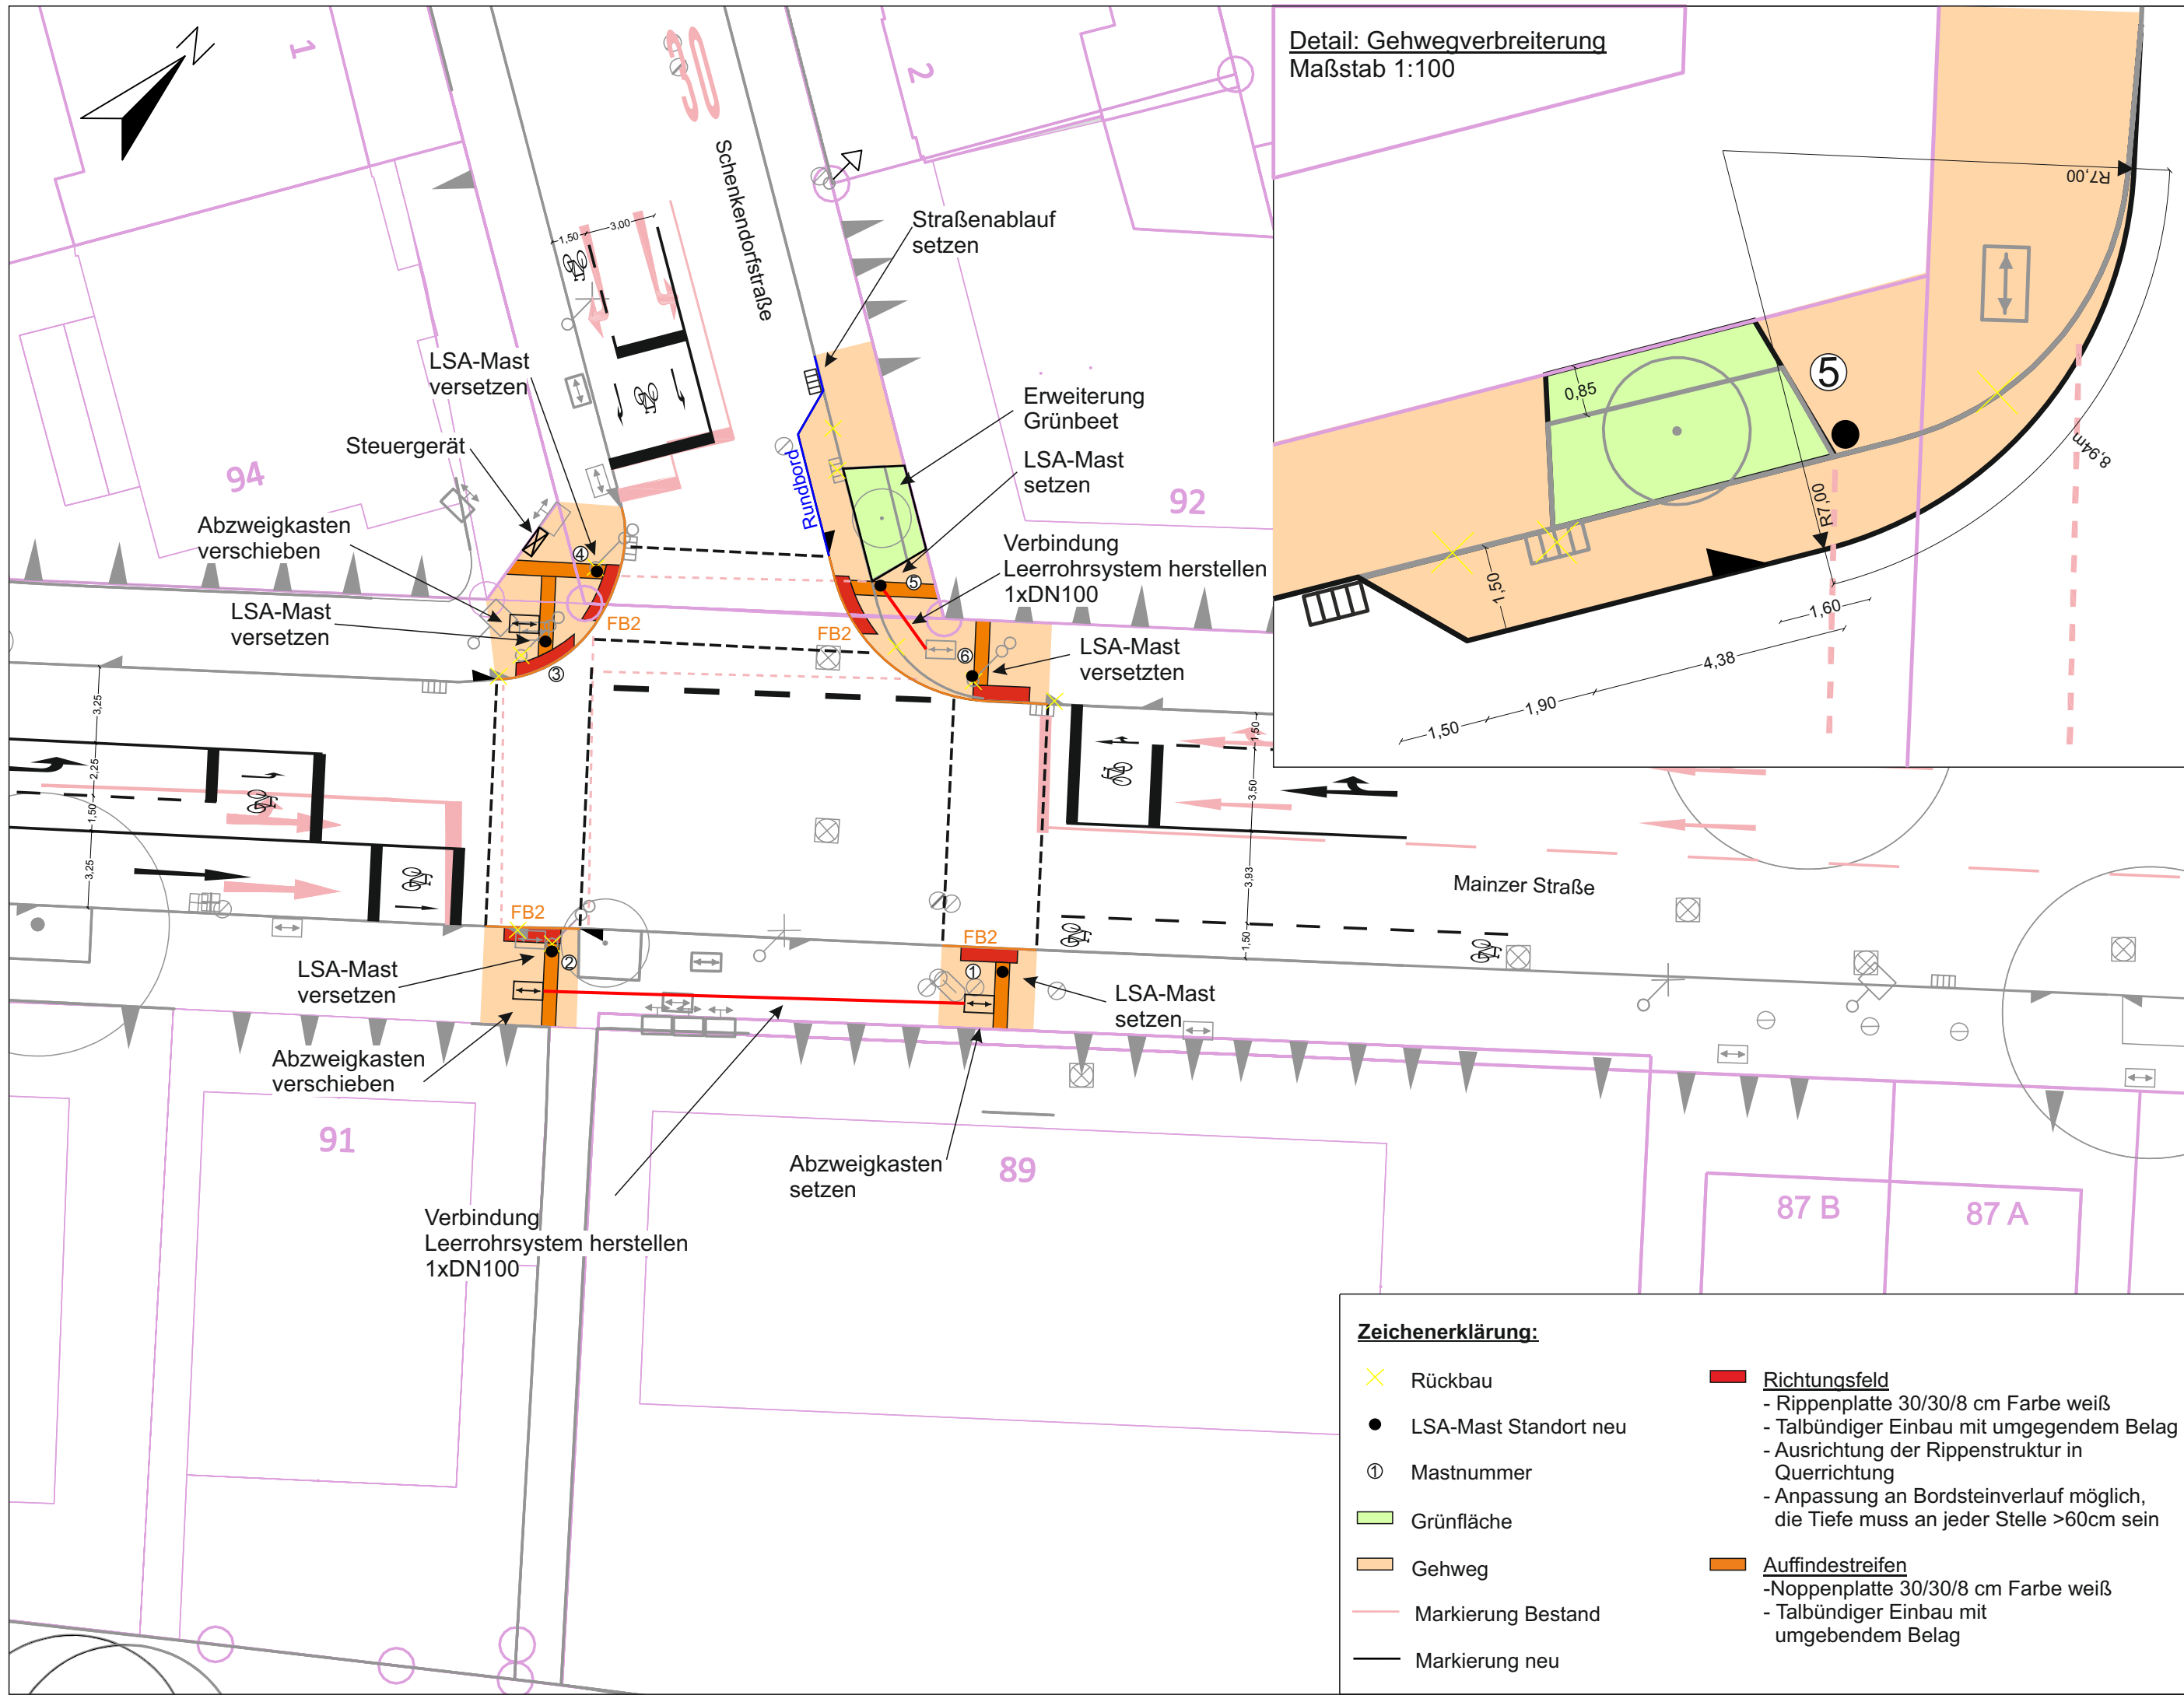

1		2	
---	--	---	--

		Datum:	Zeichen:
Bearbeiter:		22.02.2021	Meffert
gezeichnet:		22.02.2021	Meffert
SGL:		23.02.2021	Wodkiewicz

Stadt Koblenz

Tiefbauamt

Fachamt

Nr.:	Art der Änderung:	Datum:	Zeichen:
------	-------------------	--------	----------

Ausführungsplanung		Unterlage / Blatt-Nr.: 02 / 02	
Titel: Lageplan Detail Bauausführung Einführung Mainzer Str. / Schenkendorfstr.		Plan-Nr.: 13.003 / 22.02.21 / 02.02	
Projektnr.: P661200		Maßstab: 1 : 250	
Projekt: Mainzer Straße - Verbesserung Geh- und Radweg zwischen Hohenzollernstraße und Schenkendorfstraße			
		genehmigt: Koblenz, den i. A. _____ Amtsleiter Tiefbauamt	