




GRUNDRISS

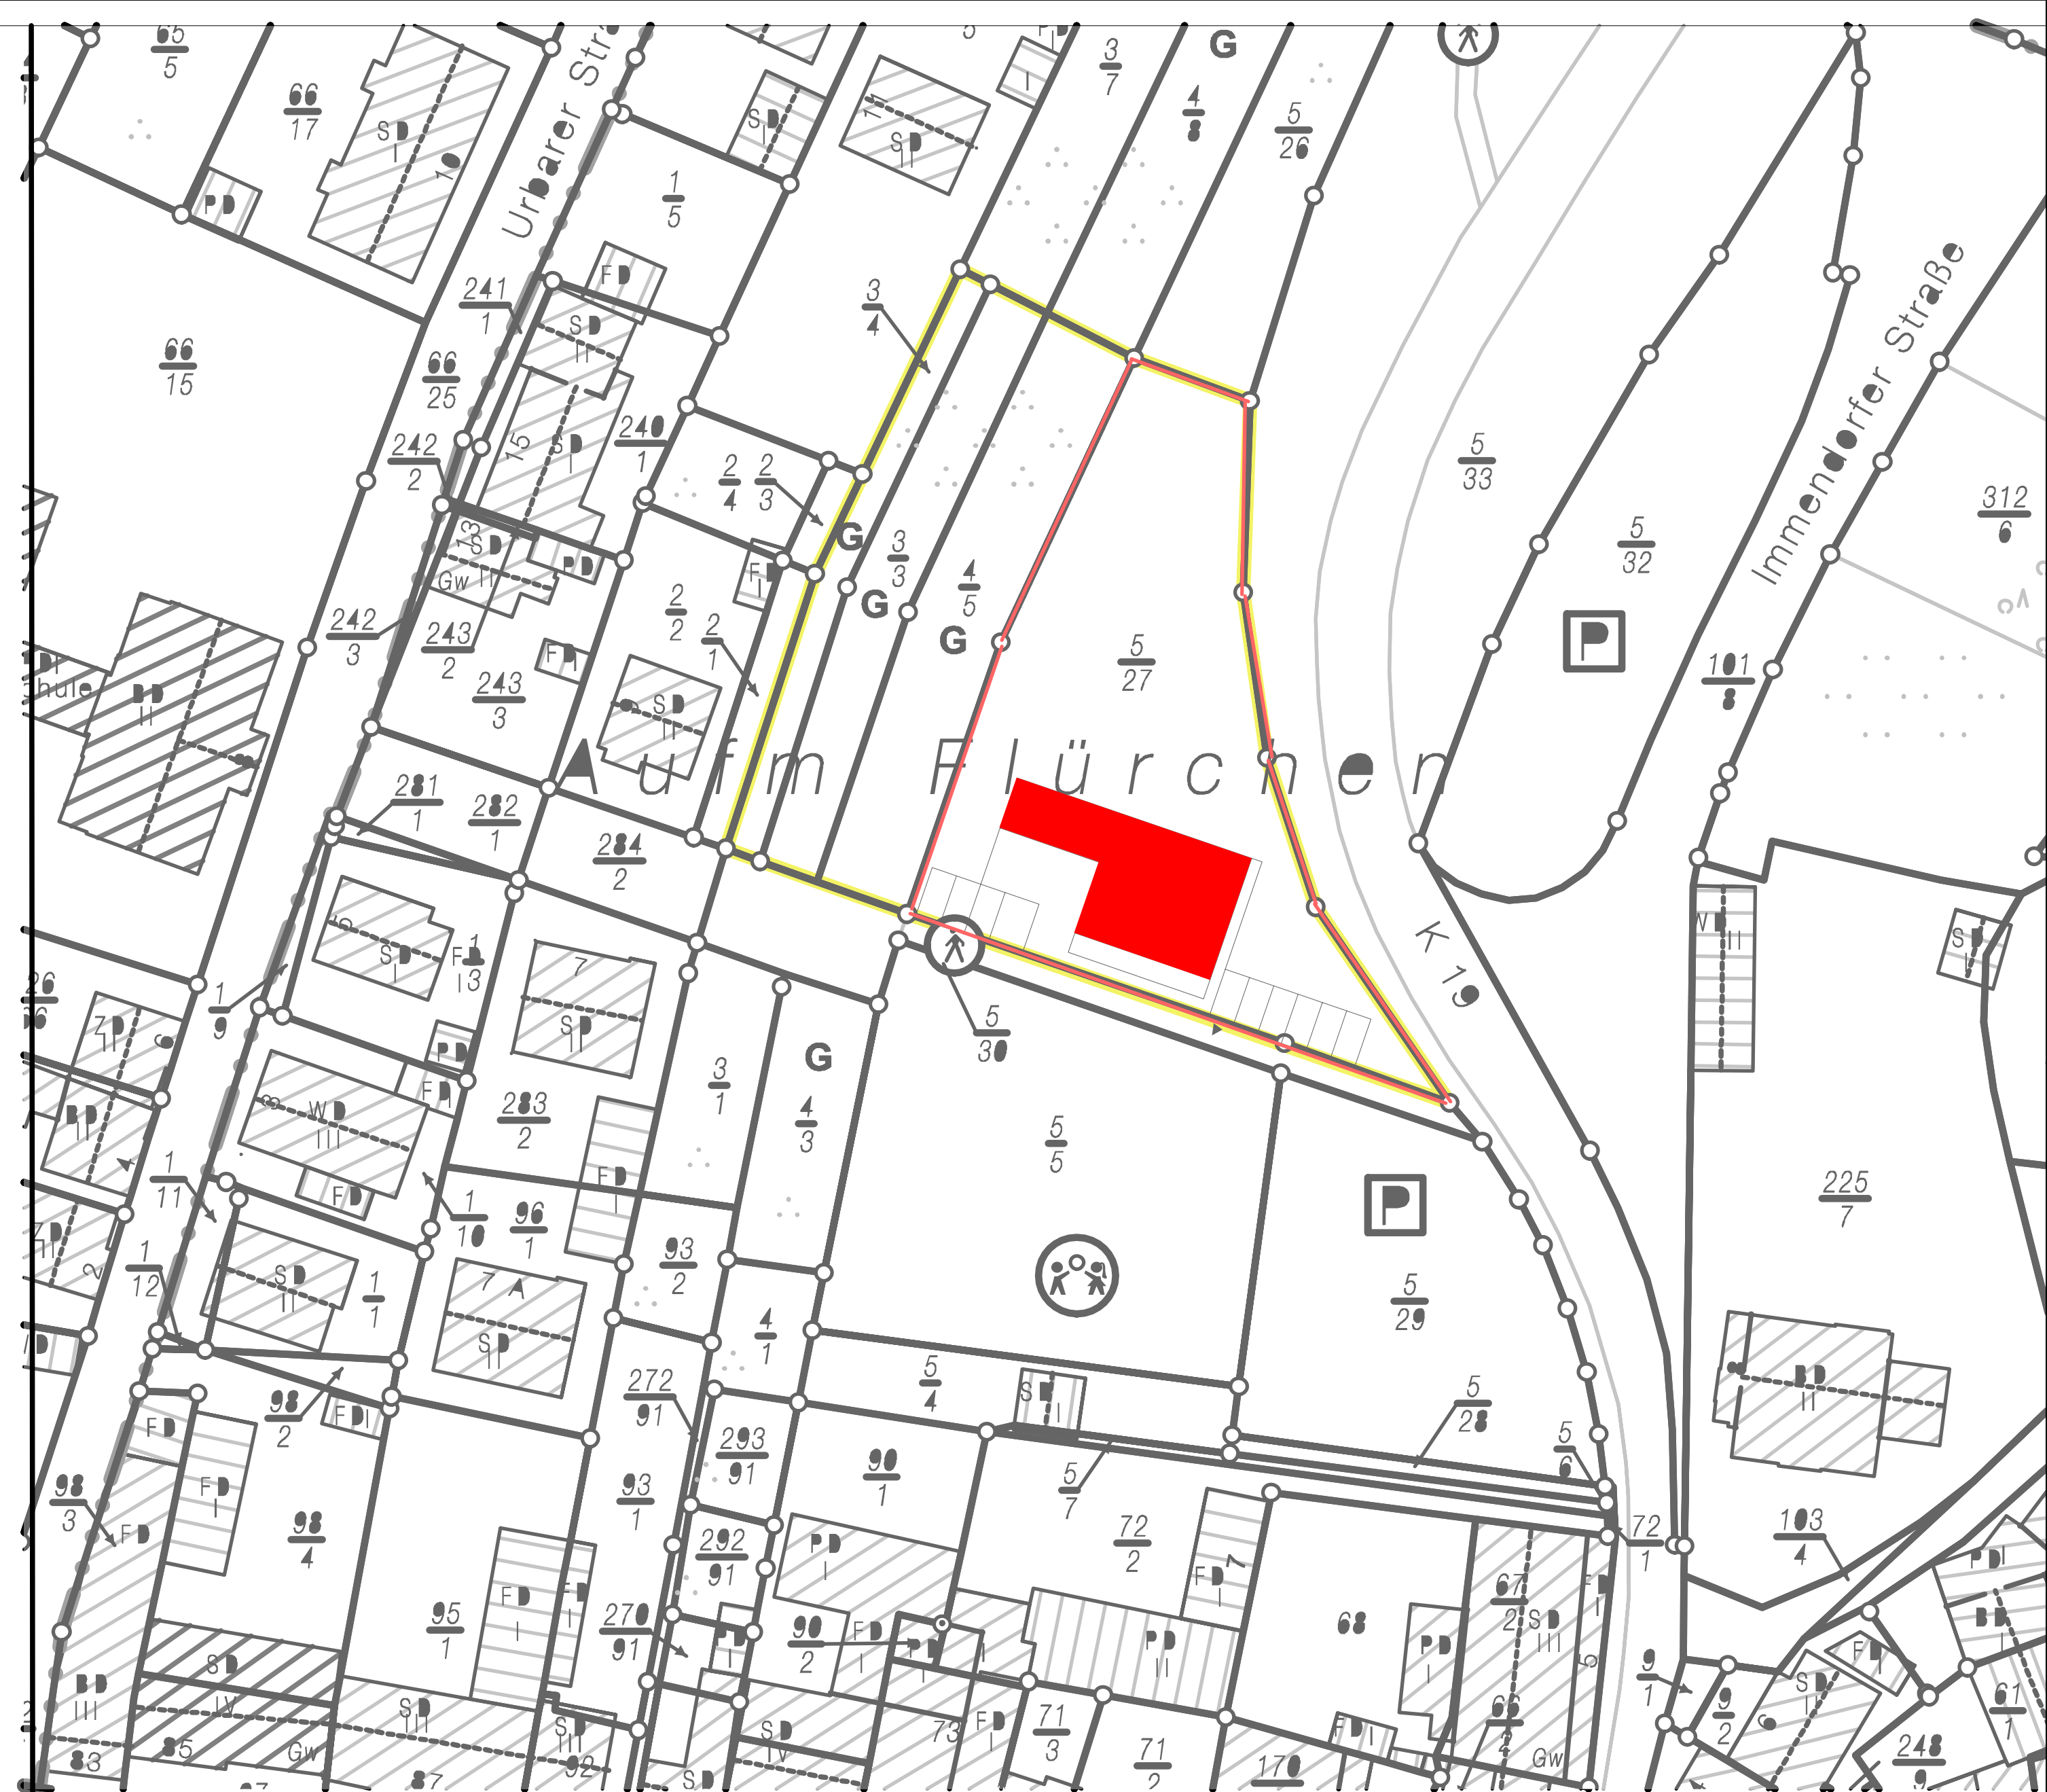

Lageplan\_Liegenschaft

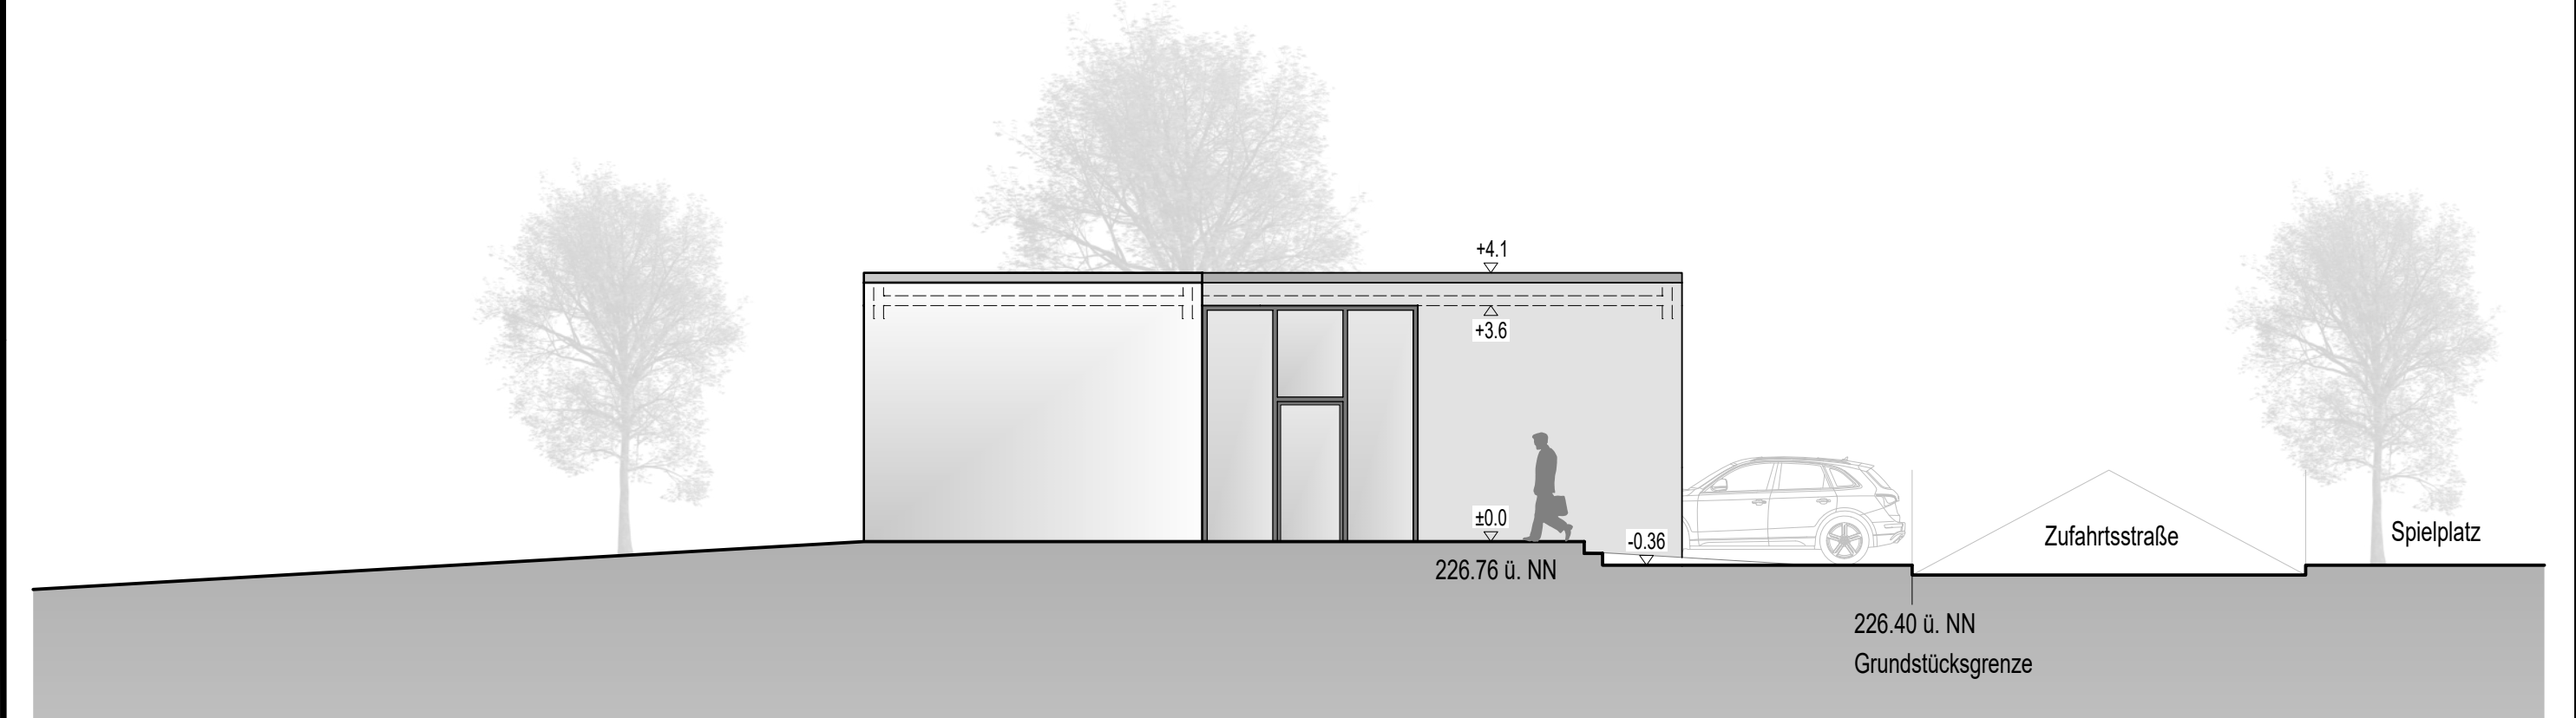


ANSICHT WESTEN

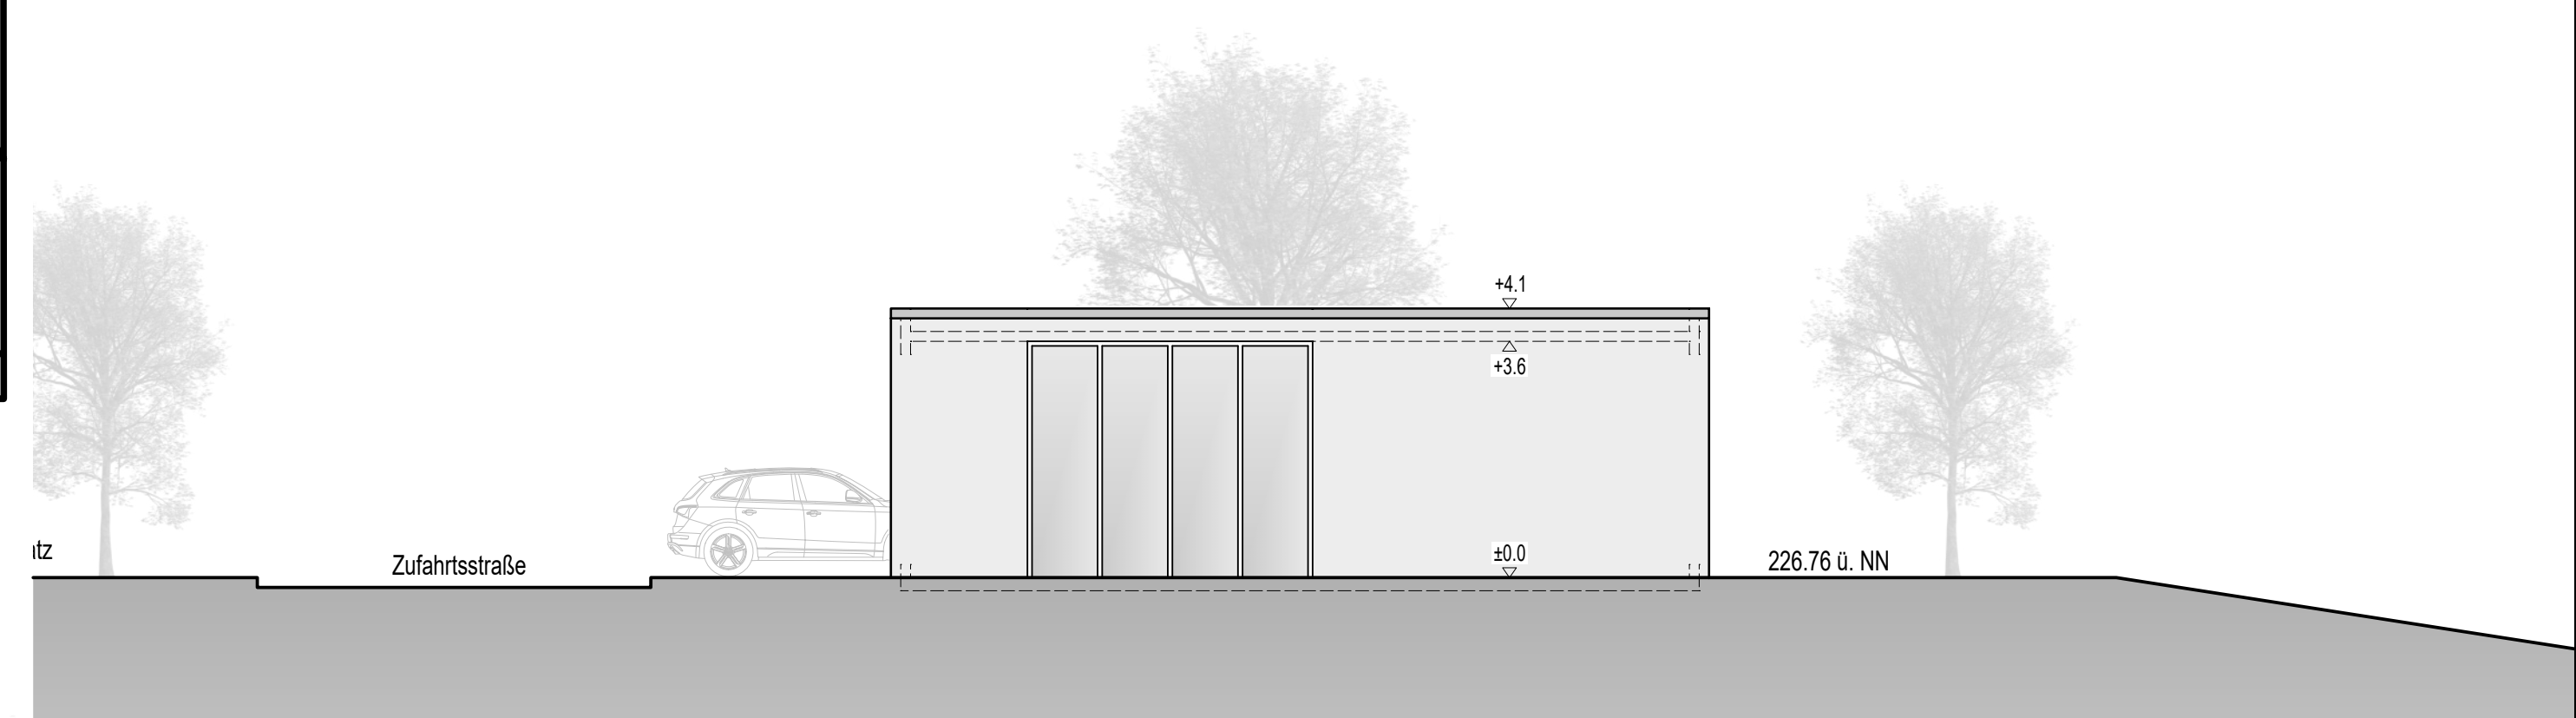


ANSICHT OSTEN

SCHNITT

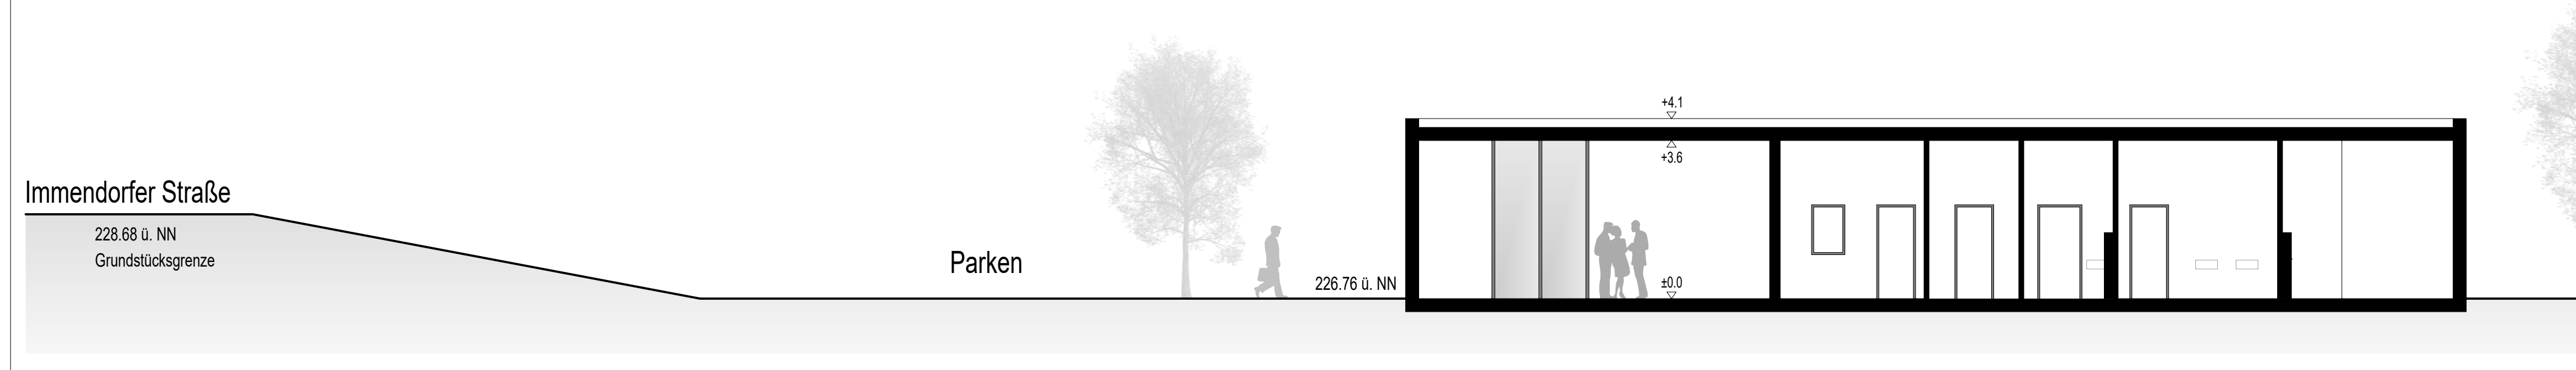


ANSICHT SÜDEN

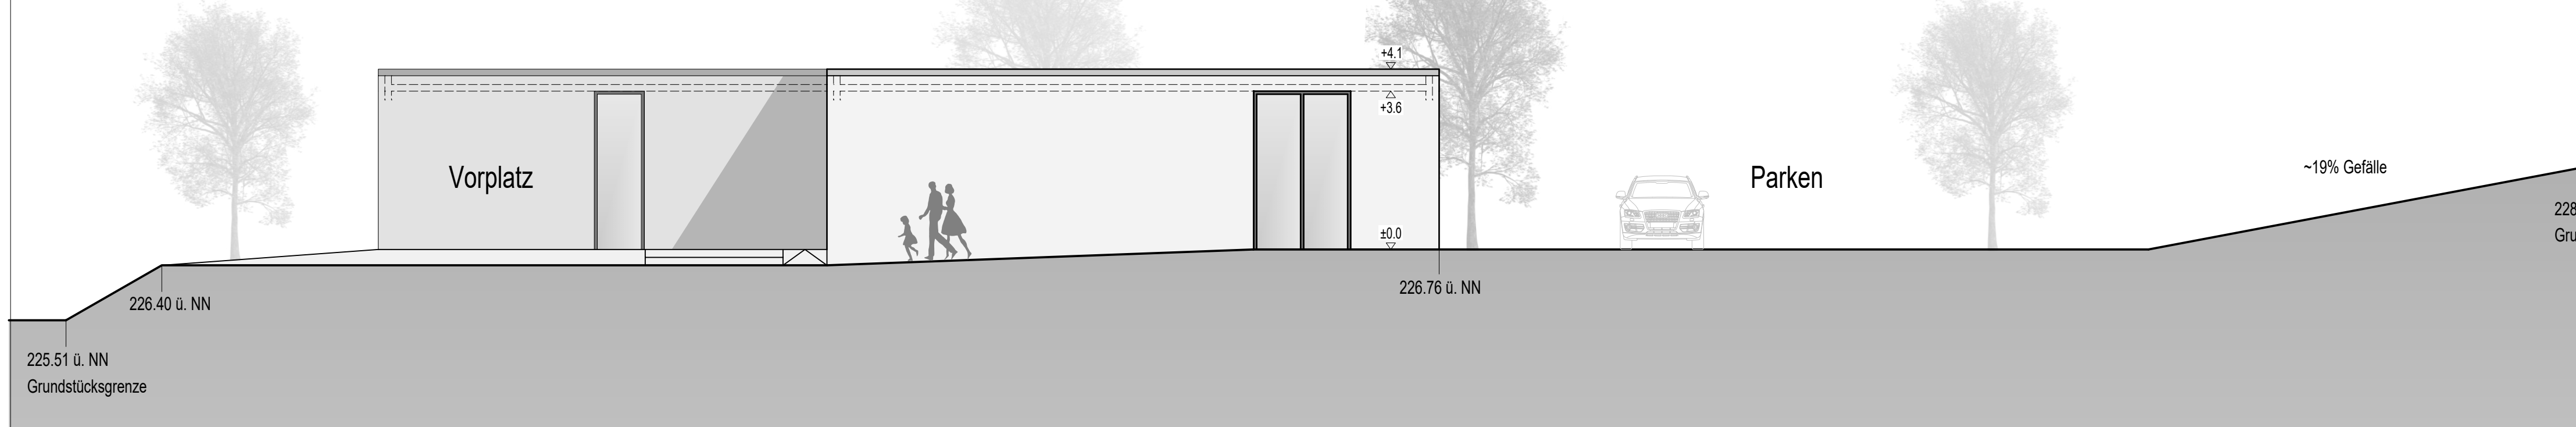

LEGENDE

PLANINDEX	BAUHERR	ARCHITEKT	STRUKTUR	REKONSTRUKTOR	HEIZUNG	LUFTTECHNIK	ELEKTROTECHNIK	VERKEHRSPLANER	ANWANDUNGSGEBIETE	ANWANDUNGSGEBIETE	ANWANDUNGSGEBIETE	ANWANDUNGSGEBIETE	ANWANDUNGSGEBIETE	ANWANDUNGSGEBIETE	ANWANDUNGSGEBIETE	ANWANDUNGSGEBIETE	ANWANDUNGSGEBIETE	ANWANDUNGSGEBIETE
M																		
L																		
K																		
I																		
H																		
G																		
F																		
E																		
D																		
C																		
B																		
A																		

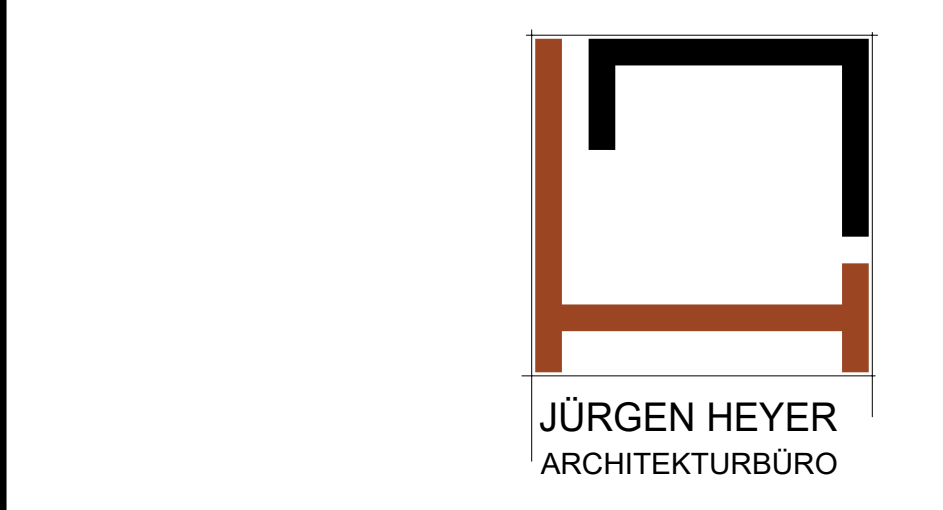

PROJEKTNR

PROJEKT  
Gemeinschaftshaus  
Arenberg\_Immdorf

DER BAUHERR  
DER ARCHITEKT

BAUHERR

ZEICHNUNGEN  
Entwurf 2\_Grundriss, Ansichten, Schnitt,

MASSSTAB  
1:100

DATUM  
26.08.2021

GEZ  
NG

FORMAT  
A0

PLANSTAND  
Entwurfsplanung

PLANNR

INDEX