


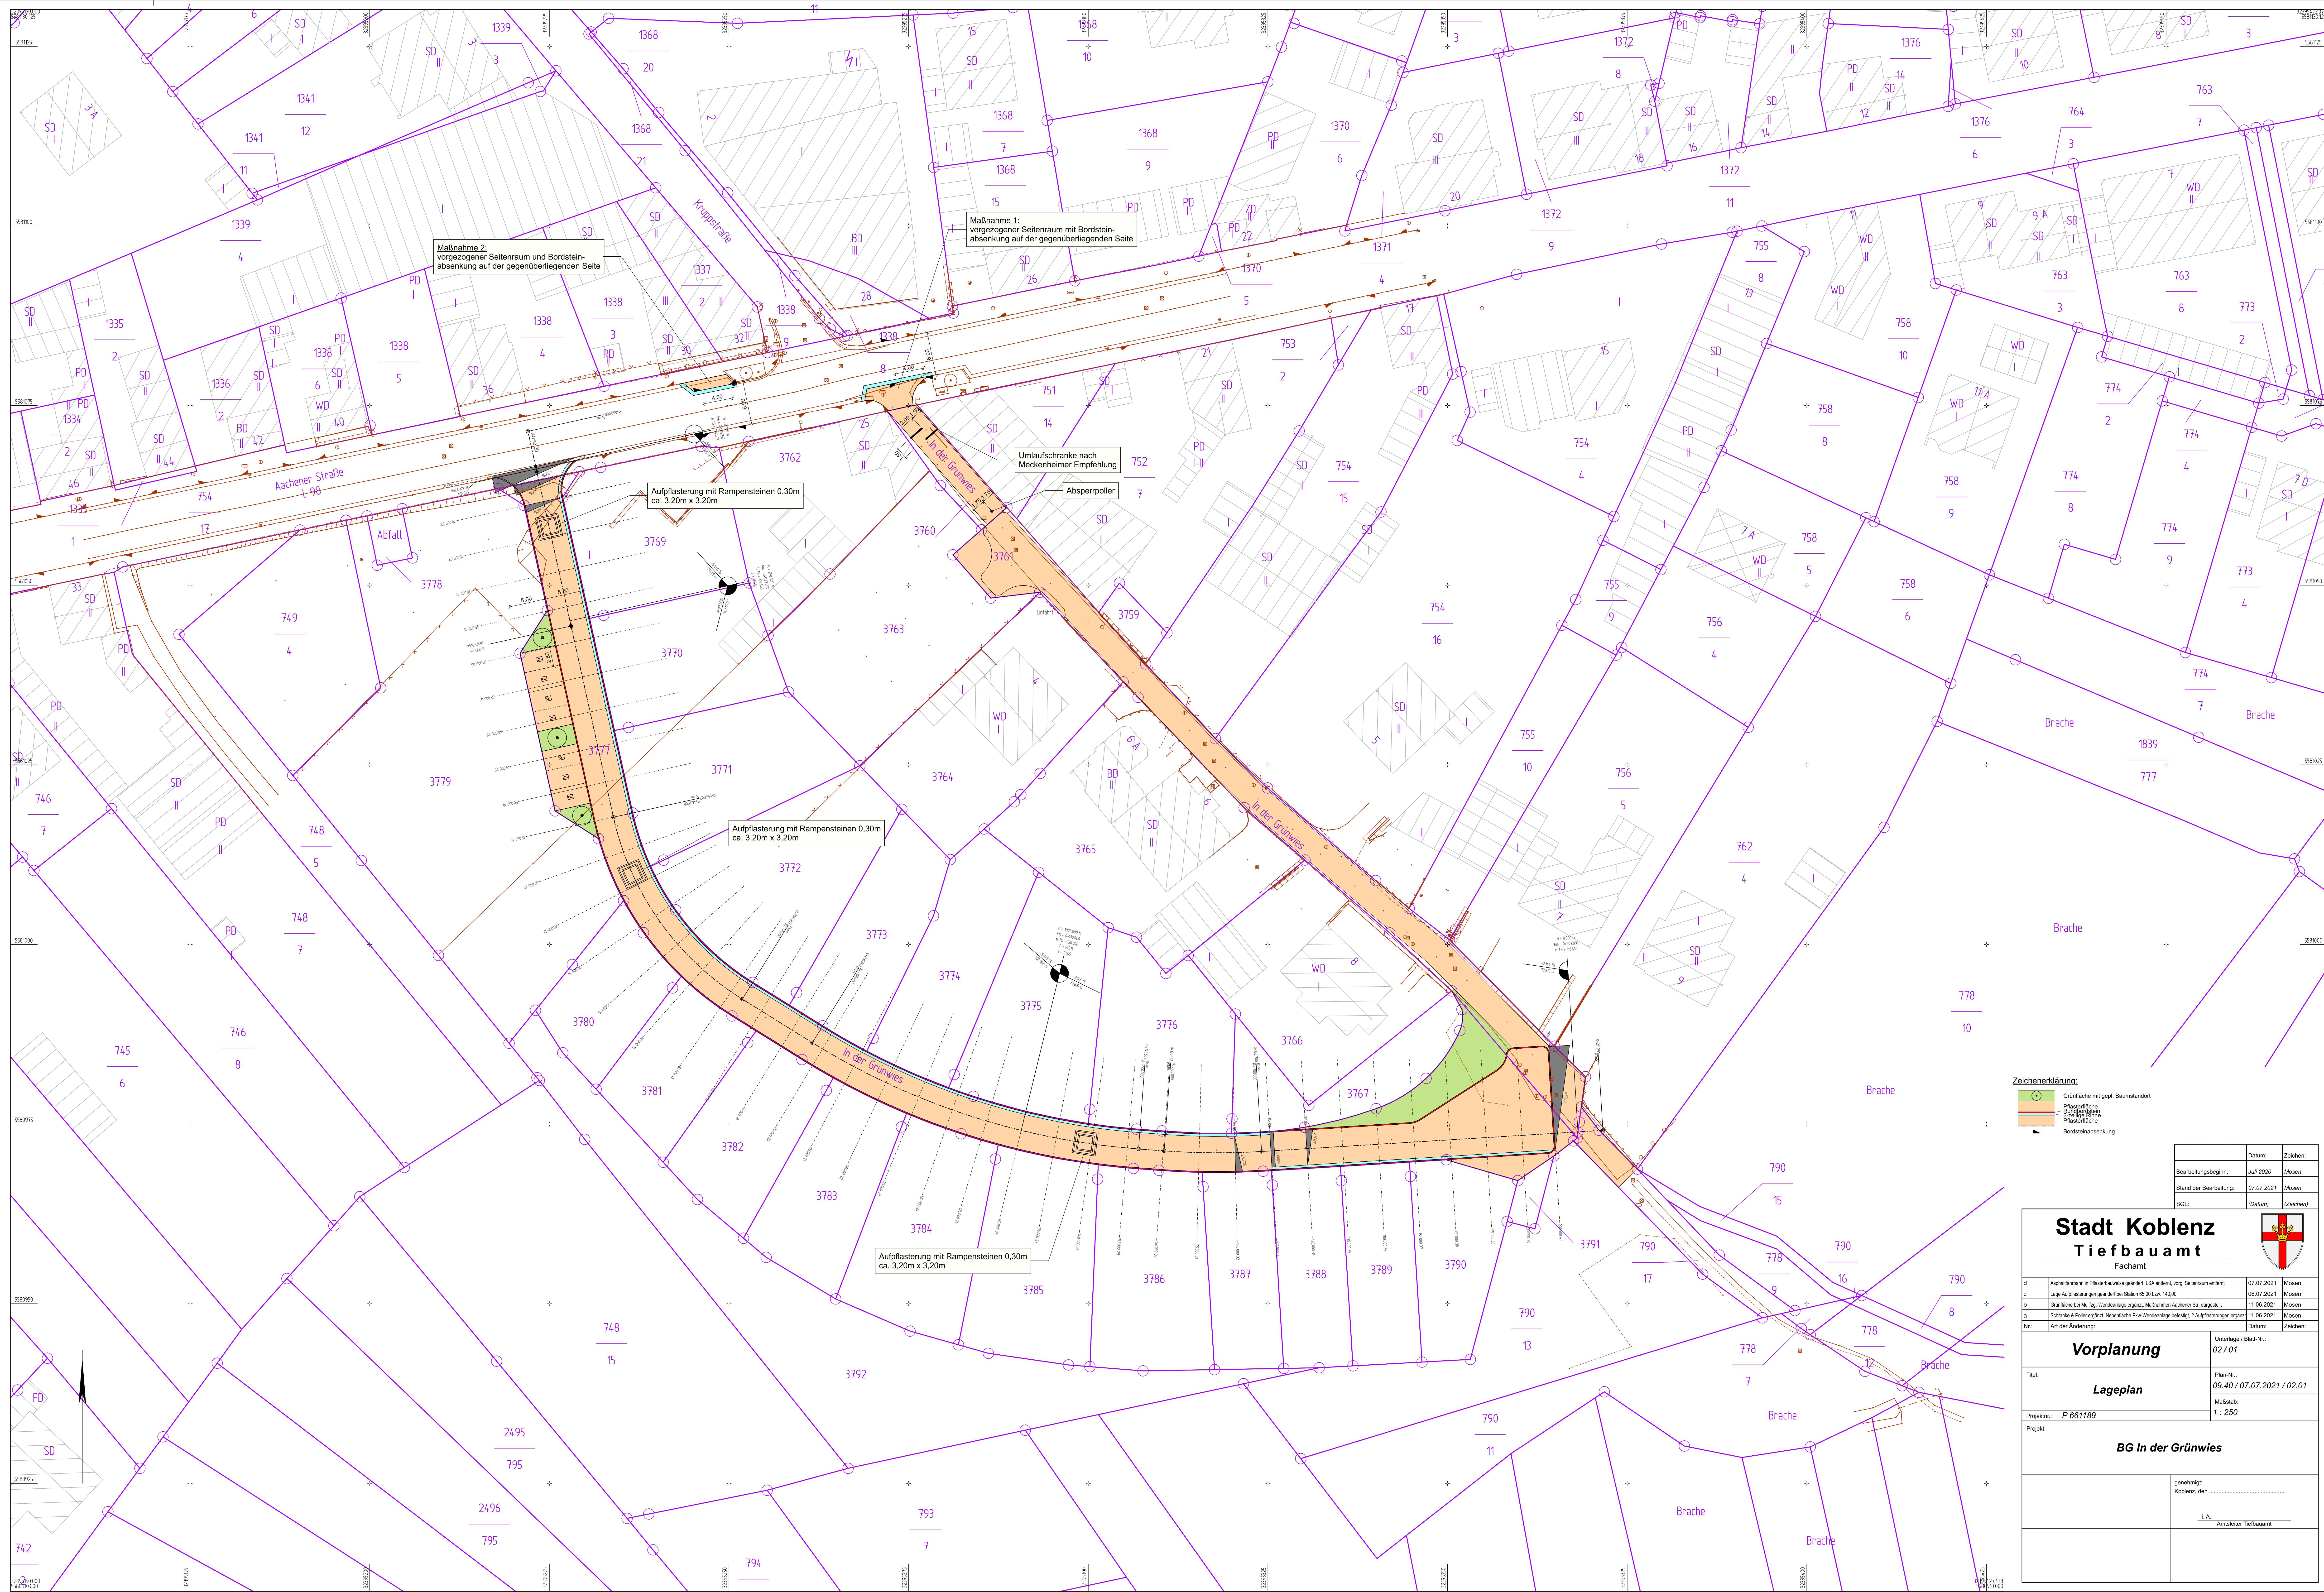

Zeichenerklärung:

- Grünfläche mit gep. Baumstandort
- Pflasterfläche
- Randzone
- 2-zellige Rinne
- Pflasterfläche
- Bordsteinsabsenkung

Bearbeitungsbeginn:		Datum:	Zeichen:
Juli 2020		07.07.2021	Mosen
Stand der Bearbeitung:		07.07.2021	Mosen
SGI:		(Datum)	(Zeichen)

Stadt Koblenz

Tiefbauamt

Fachamt

d	Asphaltbahn in Pflasterbauweise geändert, LSA entfernt, vorg. Seitenraum entfernt	07.07.2021	Mosen
c	Lage Aufpflasterungen geändert bei Station 65,00 bzw. 140,00	06.07.2021	Mosen
b	Grünfläche bei Müllg.-Wendeanlage ergänzt, Maßnahmen Aachener Str. dargestellt	11.06.2021	Mosen
a	Schranke & Poller ergänzt, Nebenfläche Pkw-Wendeanlage beseitigt, 2 Aufpflasterungen ergänzt	11.06.2021	Mosen
Nr.:	Art der Änderung:	Datum:	Zeichen:

Vorplanung

Thiel:

Lageplan

Projekt: **P 661189**

Projekt:

Unterlagen / Blatt-Nr.: **02 / 01**

Plan-Nr.: **09.40 / 07.07.2021 / 02.01**

Maßstab: **1 : 250**

BG In der Grünwies

	genehmigt:
	Koblenz, den _____
	_____ i.A. Amtsleiter Tiefbauamt