



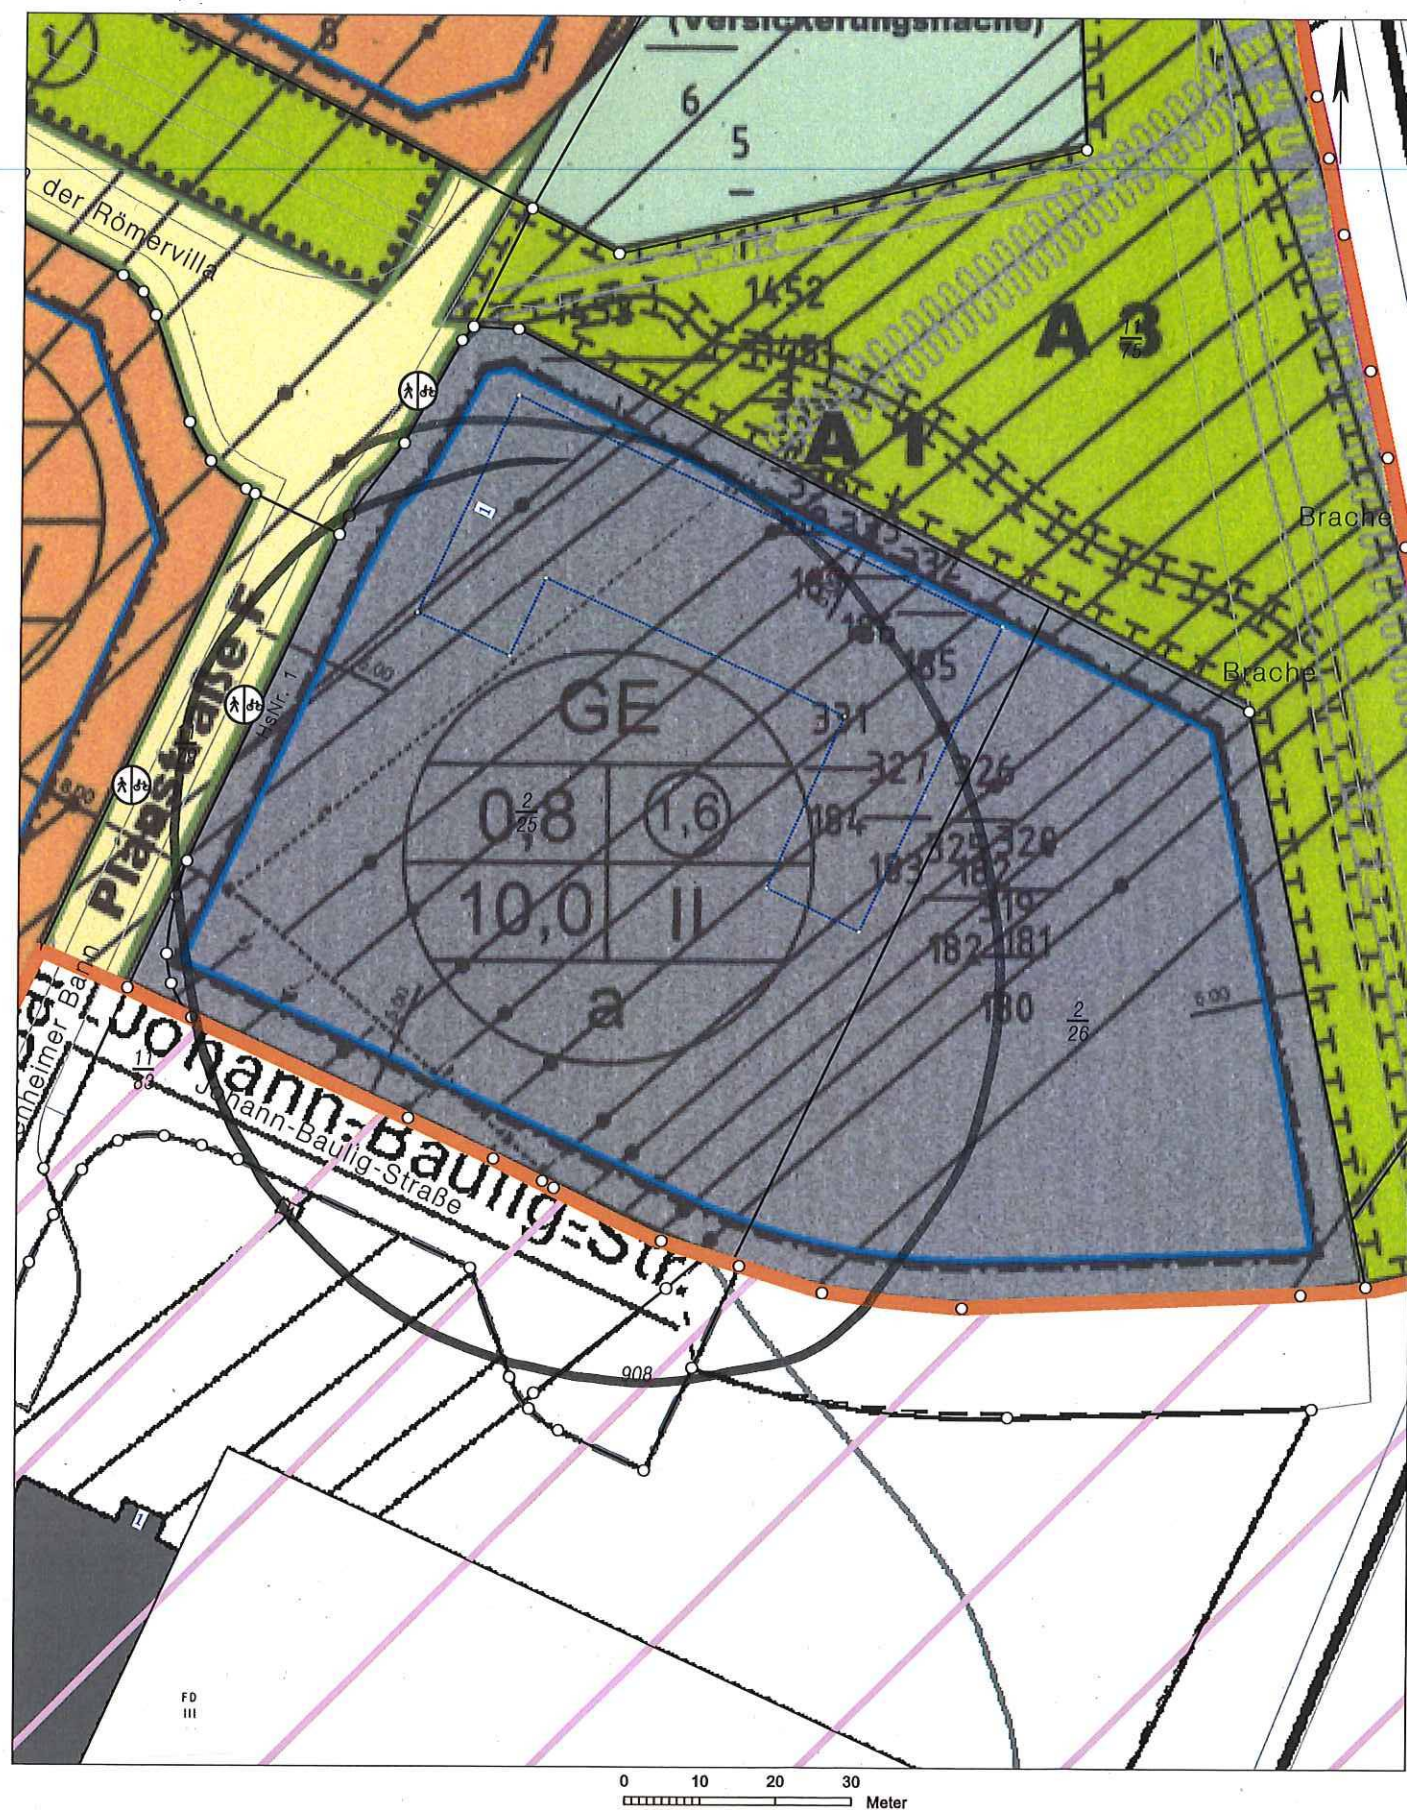

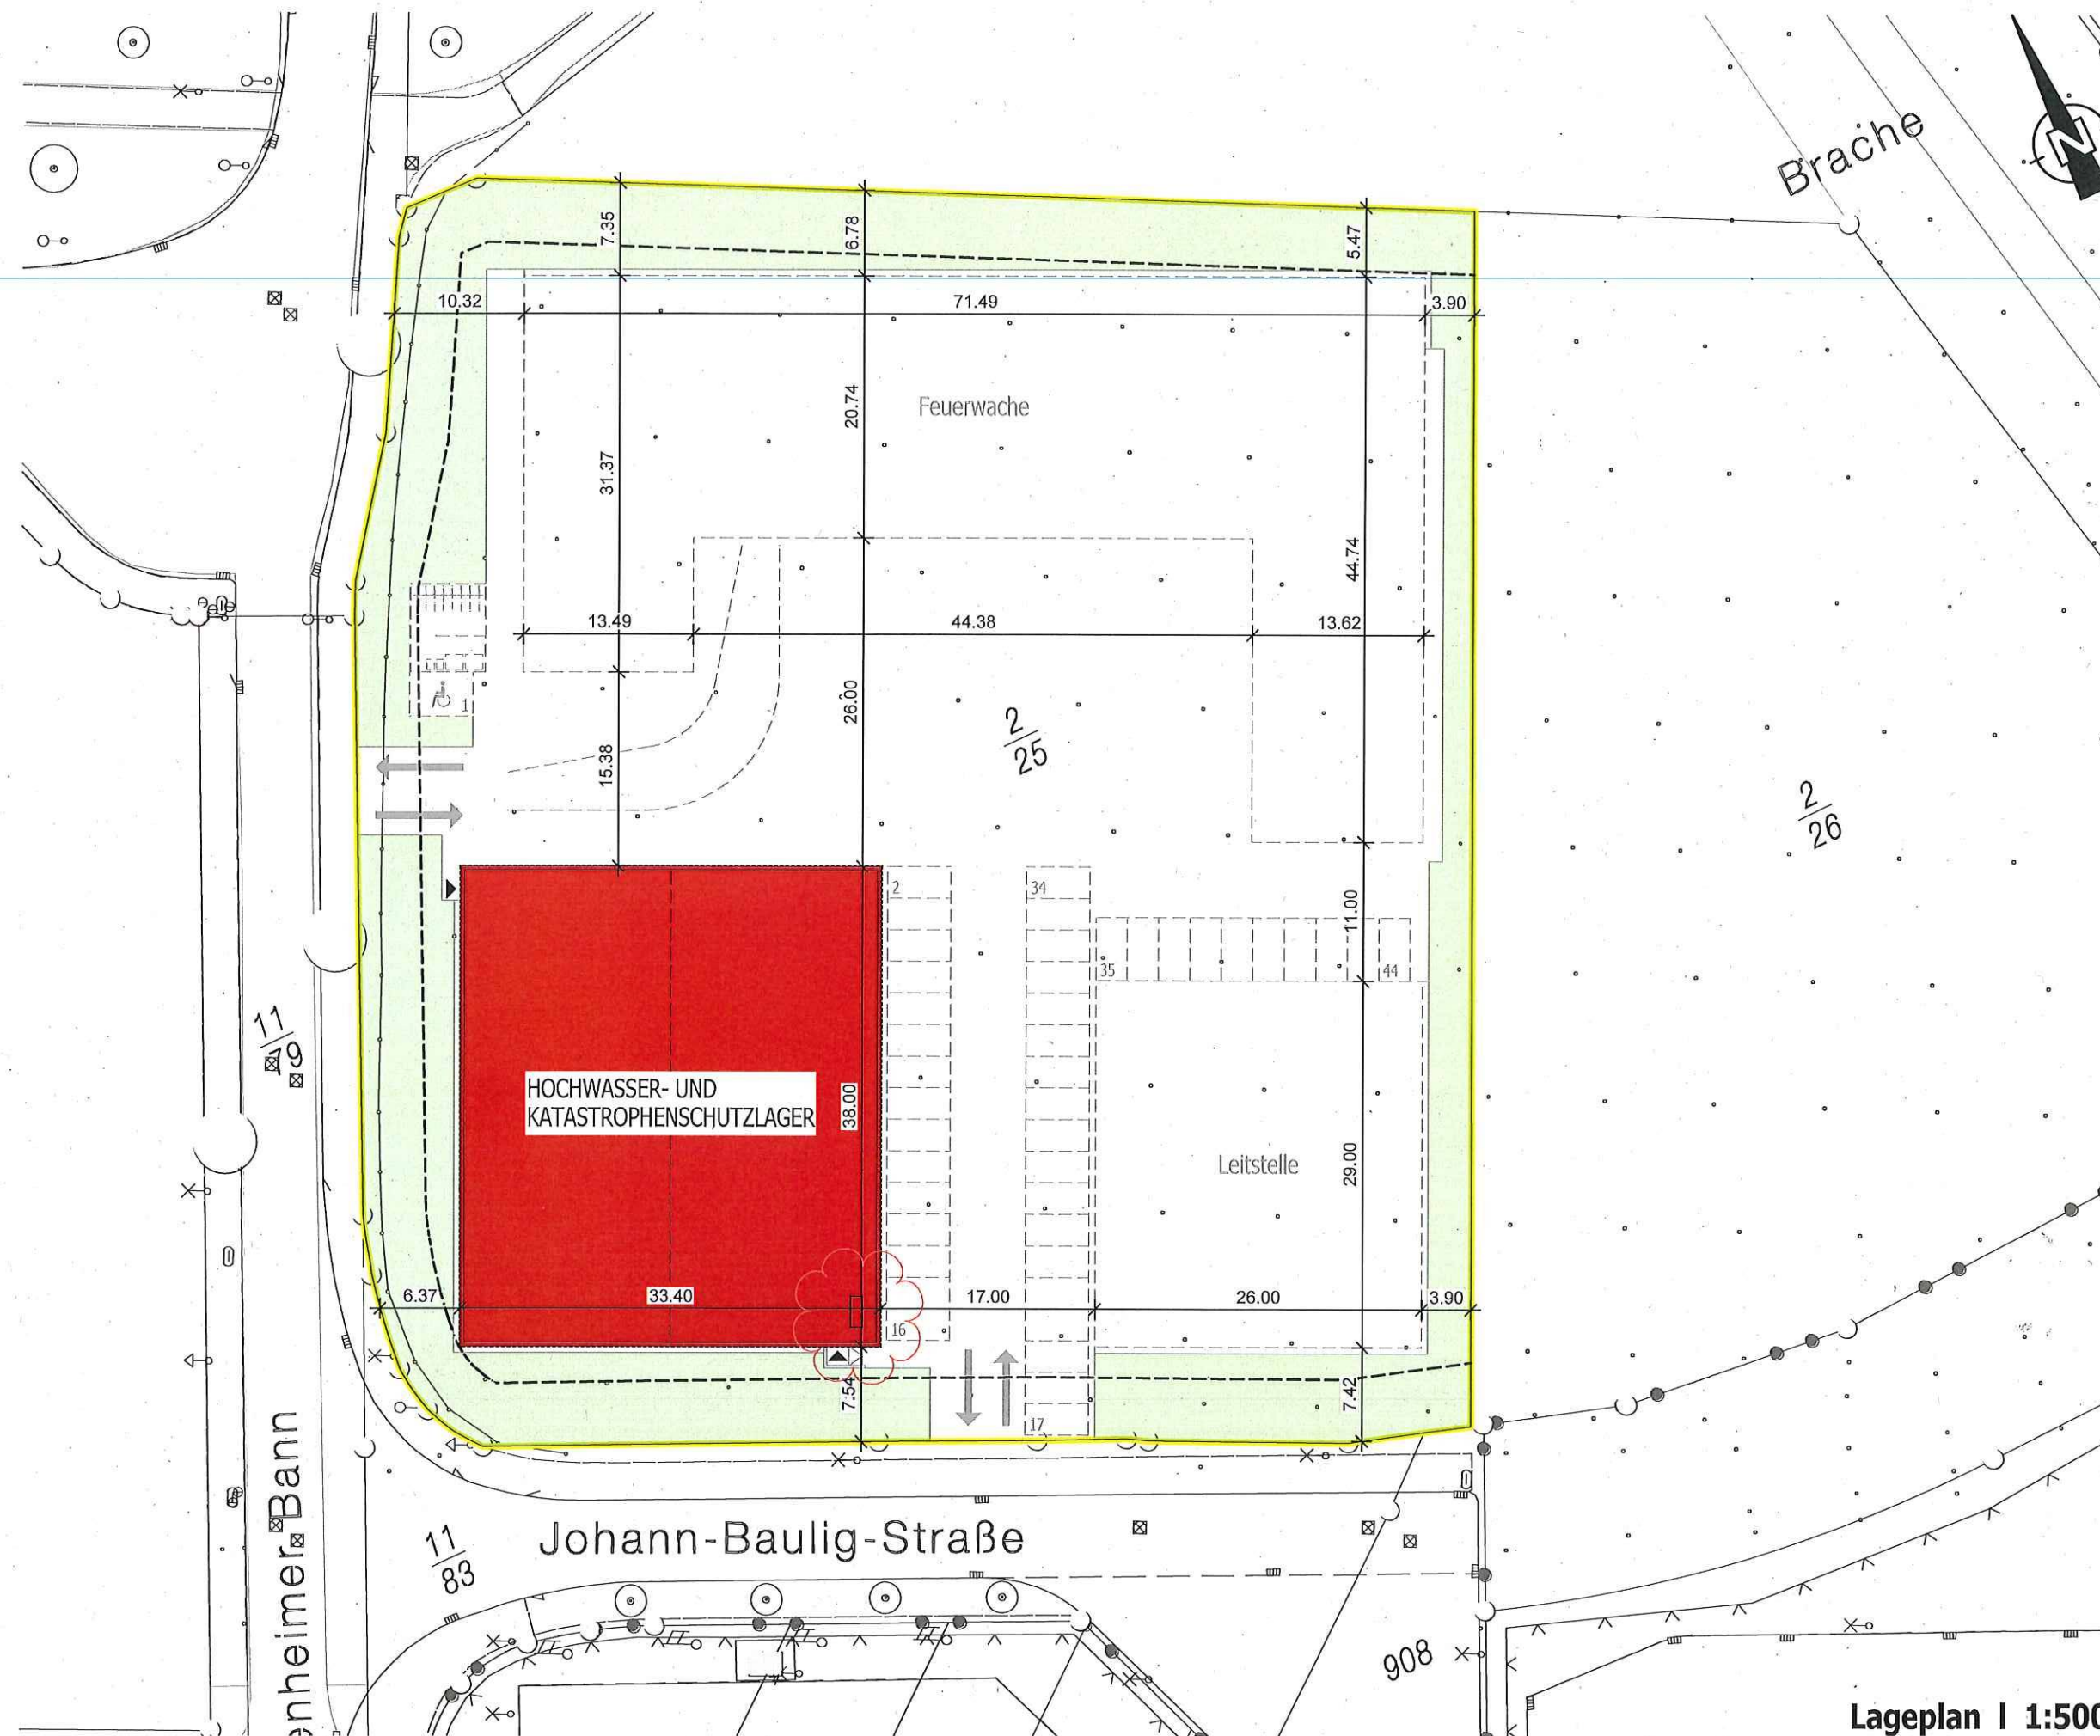

BAUHERR

PLANUNG

LEGENDE

INDEX

PLANINHALT



Stadtverwaltung
Koblenz
Amt 65
Zentrales
Gebäudemanagement
Bahnhofstraße 47
55068 Koblenz

Stadtverwaltung
Koblenz
Amt 65
Zentrales
Gebäudemanagement
Bahnhofstraße 47
55068 Koblenz

- Neubau
- Baugrenze
- Grundstücksgrenze


1/200 = 5m	
a	
b	
c	
jj	
jh	
ji	
jj	
Projekt:
Hochwasser- und
Katastrophenschutzlager


Blattinhalt:
Lageplan

Maßstab: 1:500
Erstellungsdatum: 18.11.2021
Plan-Nr.: 01

18.11.2021
Baurechtsverfassung / Baurecht

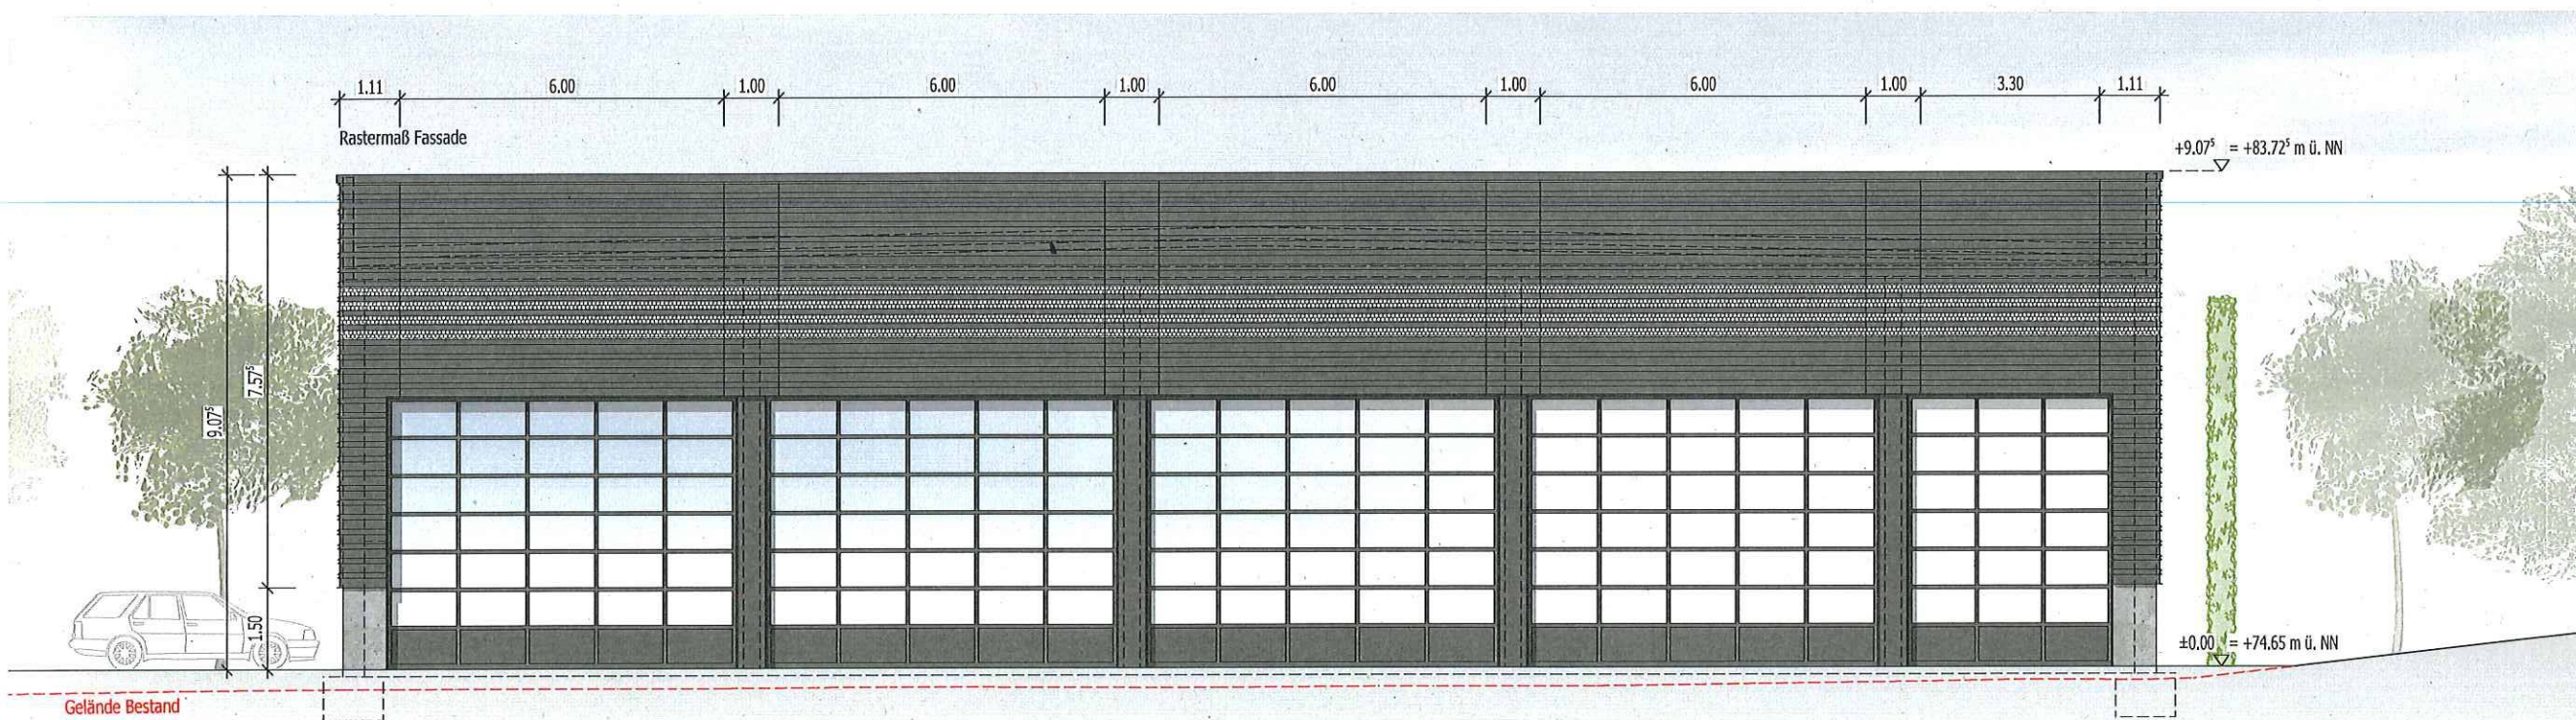

Ansicht Nord-Ost | 1:100

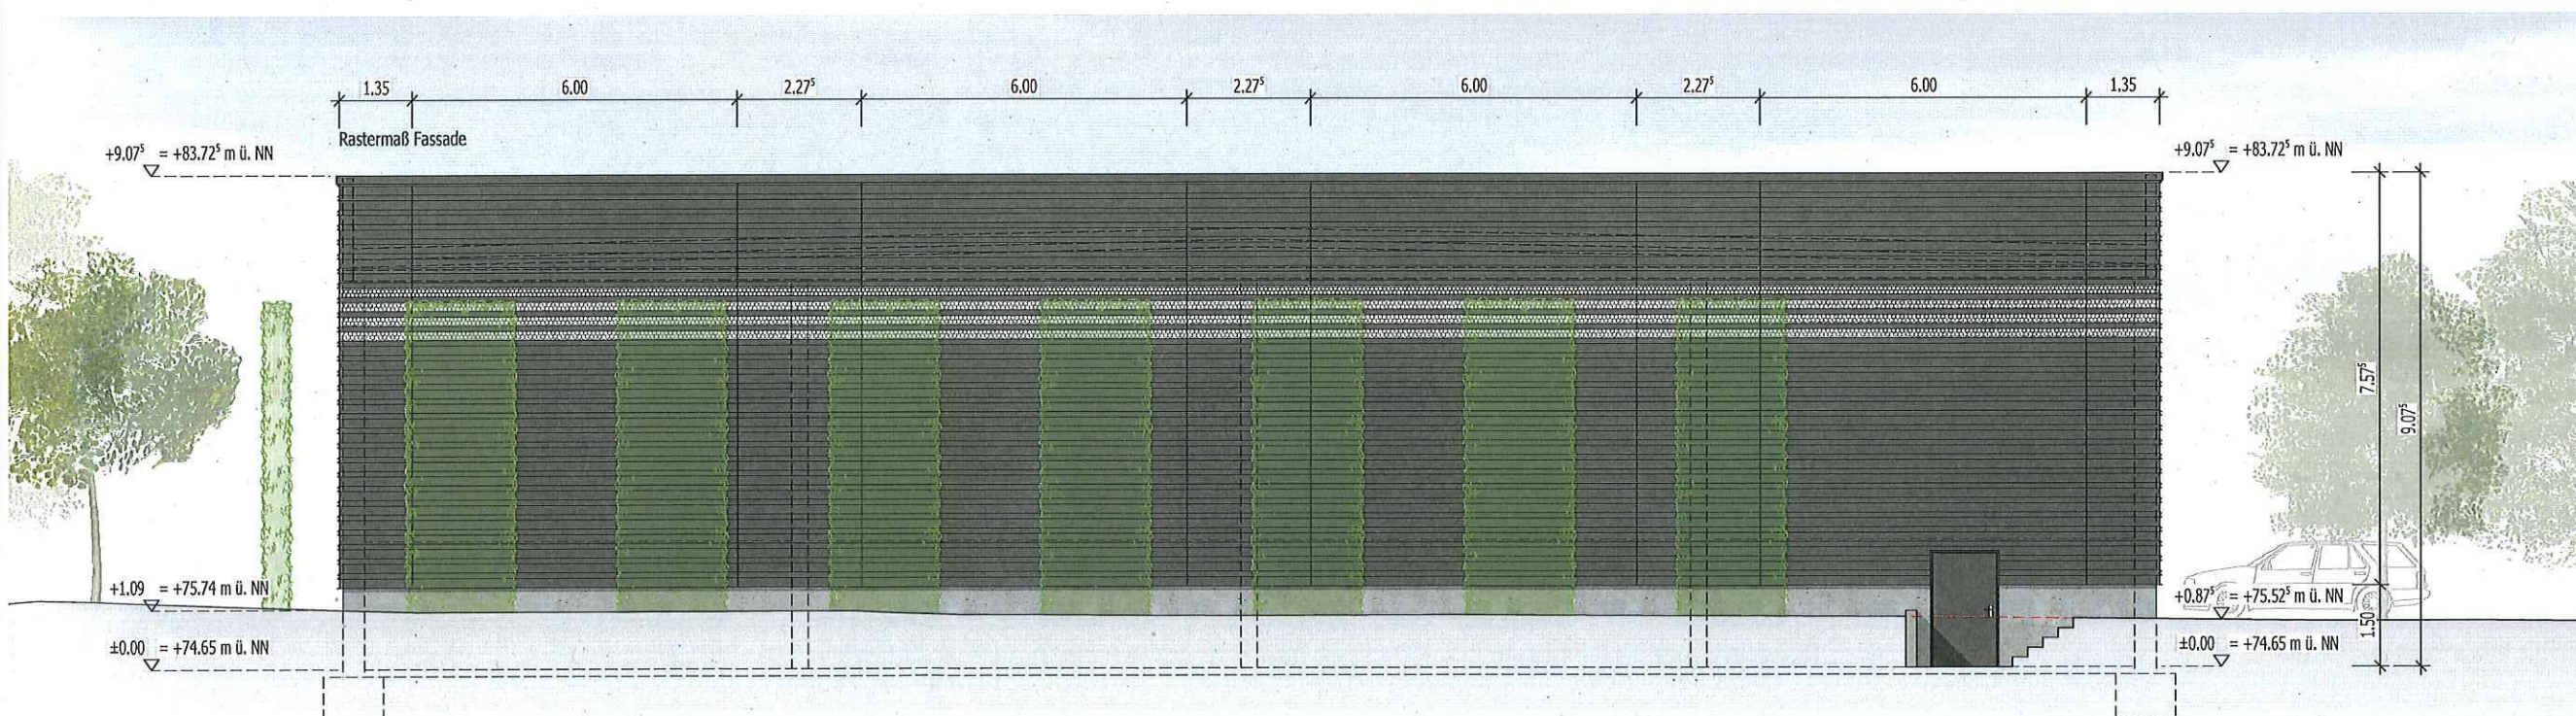

Ansicht Süd-West | 1:100

BAUHERR

PLANUNG

LEGENDE

INDEX

INHALT

KOBLENZ
VERBUNDNET.
Stadtverwaltung
Koblenz
Amt 65
Zentrales
Gebäudemanagement
Bahnhofsstraße 47
56068 Koblenz
Stadtverwaltung
Koblenz
Amt 65
Zentrales
Gebäudemanagement
Bahnhofsstraße 47
56068 Koblenz

+0.00 OKFF
±0.00 OKRF

1/100 = 2m


f	
e	
d	
c	18.11.21 Nachtrag
b	05.10.21 Dach, Dachausstieg, Fassade
a	10.06.21 Bauantrag
Datum	Ergänzung

Projekt:
**Hochwasser- und
Katastrophenschutzlager**


Blattinhalt:
**Ansicht Nord-Ost,
Ansicht Süd-West**

Maßstab: 1:100
Erstellungsdatum: 18.11.2021
Plan-Nr.:

04

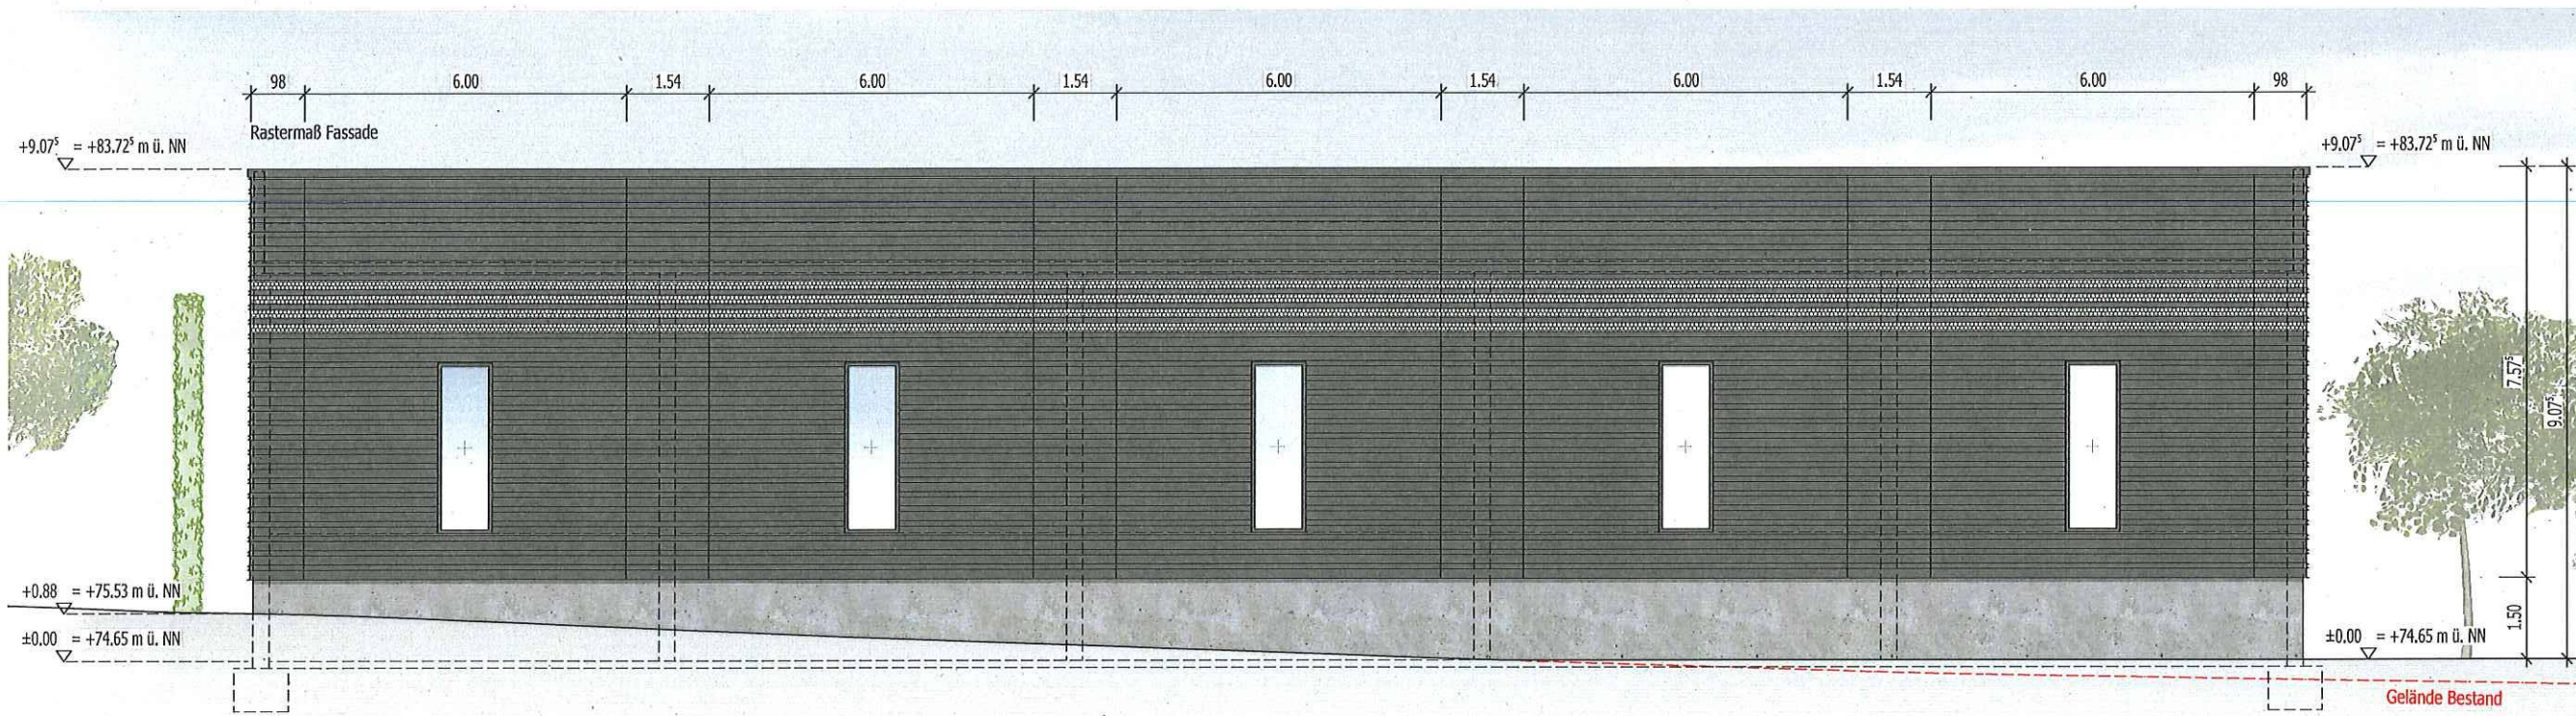

Ansicht Süd-Ost | 1:100

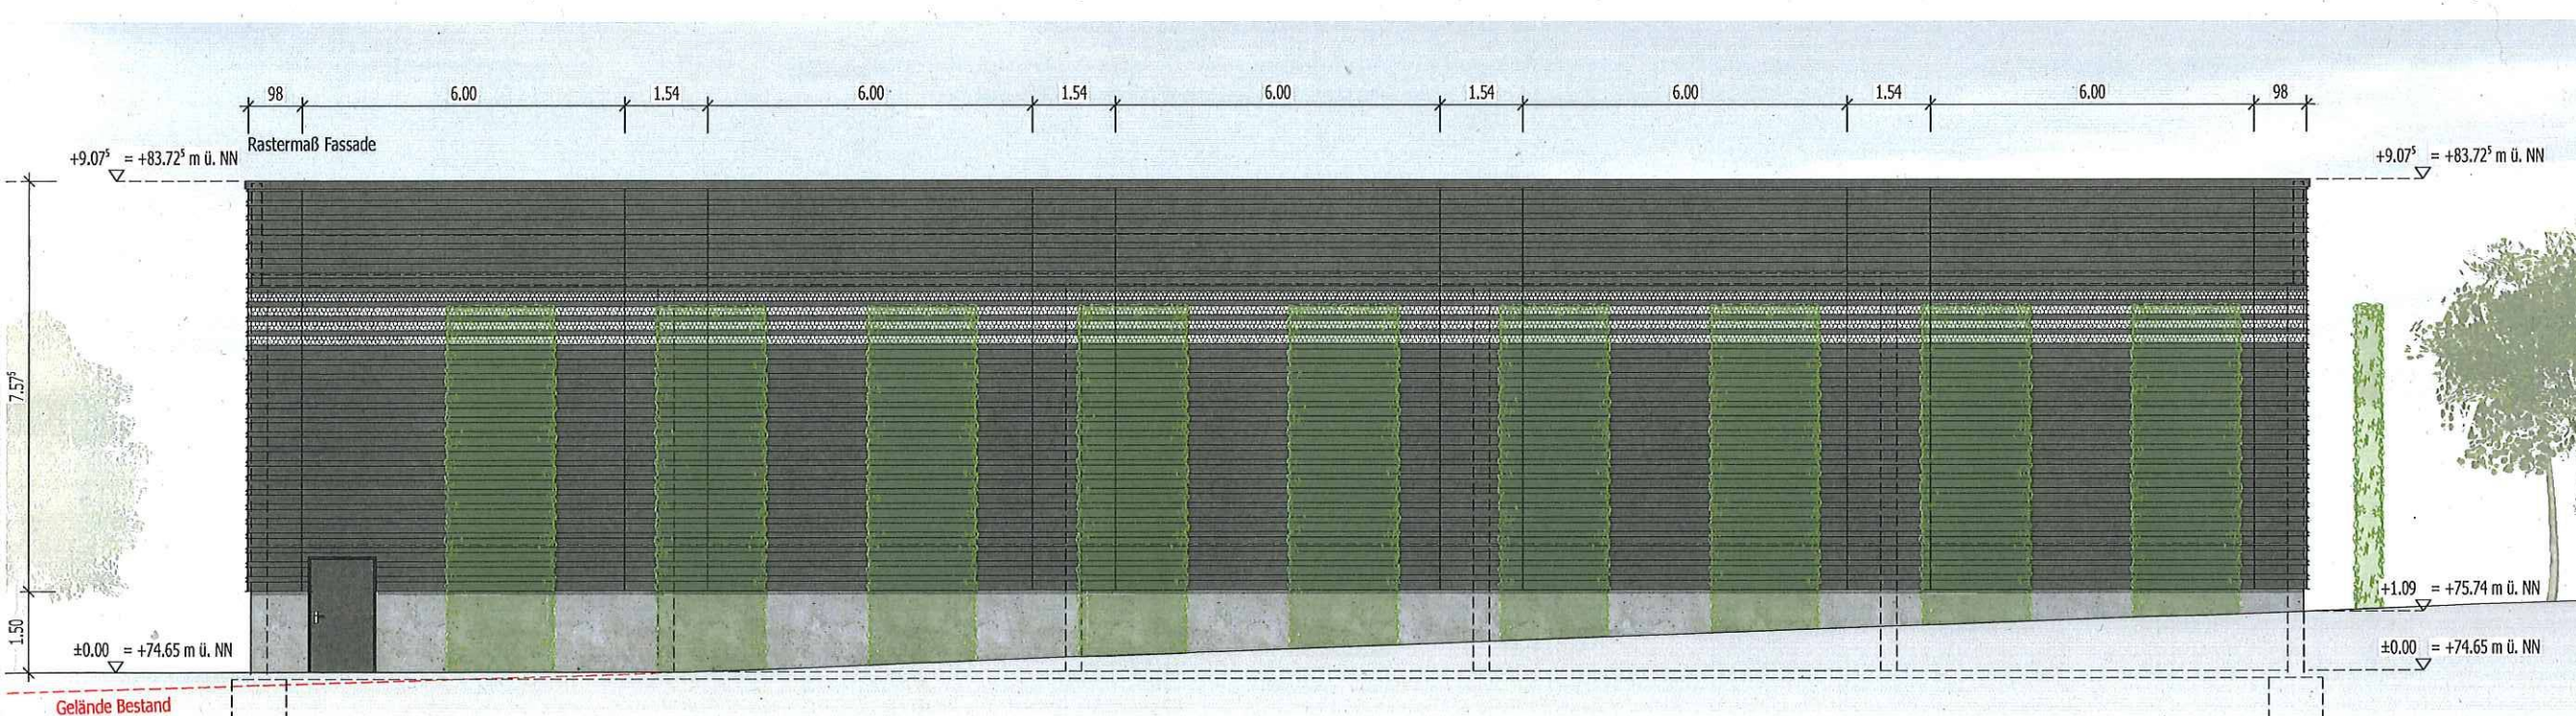

Ansicht Nord-West | 1:100

BAUHERR

PLANUNG

LEGENDE

INDEX

INHALT

KOBLENZ
VERBUND
Stadtverwaltung
Koblenz
Amt 65
Zentrales
Gebäudemanagement
Bahnhofstraße 47
56068 Koblenz

+0.00 OKFF
±0.00 OKRF

1/100 = 2m


f	
e	
d	
c	18.11.21 Nachtrag
b	05.10.21 Dach, Dachausstieg, Fassade
a	10.06.21 Bauantrag
Datum	Ergänzung

Projekt:
**Hochwasser- und
Katastrophenschutzlager**


Blattinhalt:
**Ansicht Süd-Ost,
Ansicht Nord-West**

Maßstab: 1:100
Erstellungsdatum: 18.11.2021
Plan-Nr.:

05

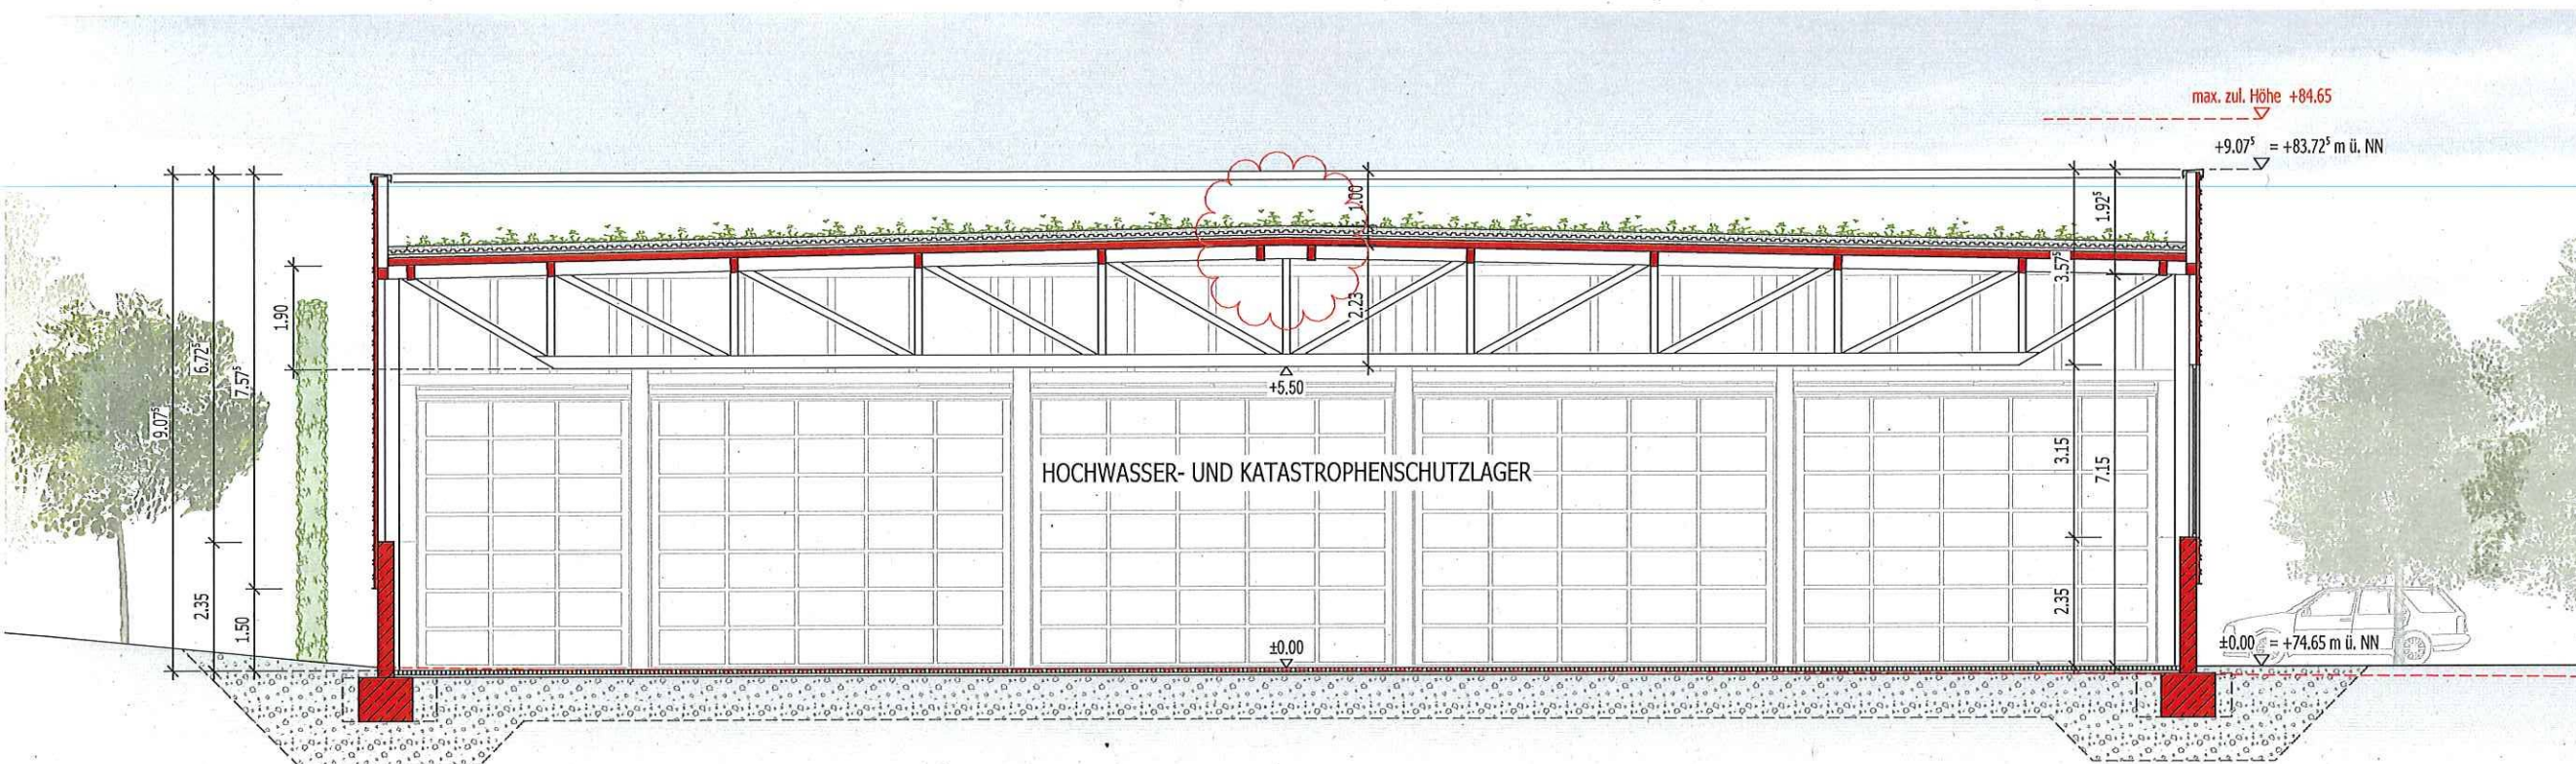

Schnitt A-A | 1:100

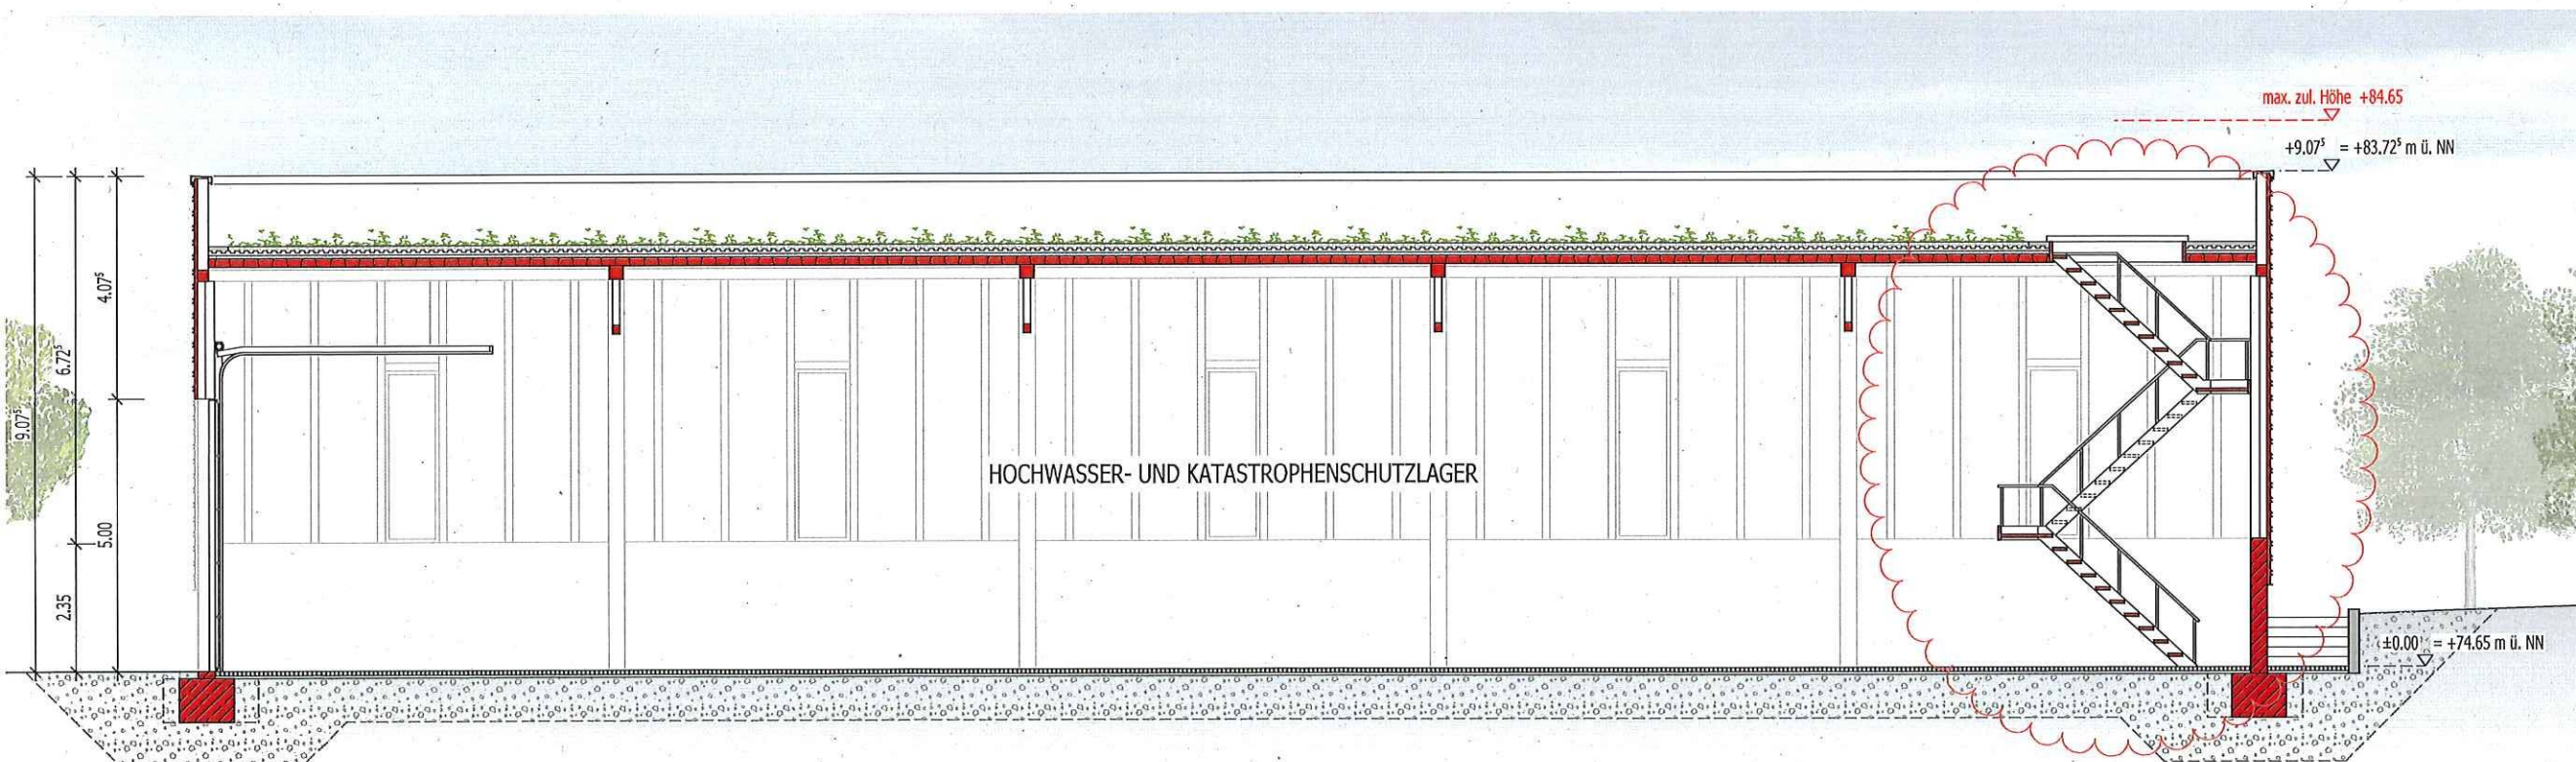

Schnitt B-B | 1:100

BAUHERR

PLANUNG

LEGENDE

INDEX

INHALT

KOBLENZ
VERBUNDNETZ
Gesamtes Gebäudemanagement
Stadtverwaltung
Koblenz
Am 65
Zentrales
GebaudeManagement
Bahnhofstraße 17
56068 Koblenz

Stadtverwaltung
Koblenz
Am 65
Zentrales
GebaudeManagement
Bahnhofstraße 17
56068 Koblenz

Neubau
+0.00 OKFF
±0.00 OKRF

1/100 = 2m

1		
2		
3		
4		
5	18.11.21	Nachtrag
6	05.10.21	Dach, Dachausstieg, Fassade
7	10.05.21	Bauentwurf
8	Datum	Ergänzung


Projekt:
**Hochwasser- und
Katastrophenschutzlager**

Blattinhalt:
Schnitte

Maßstab: 1:100
Erstellungsdatum: 18.11.2021
Plan-Nr.:

03

Allplan 20

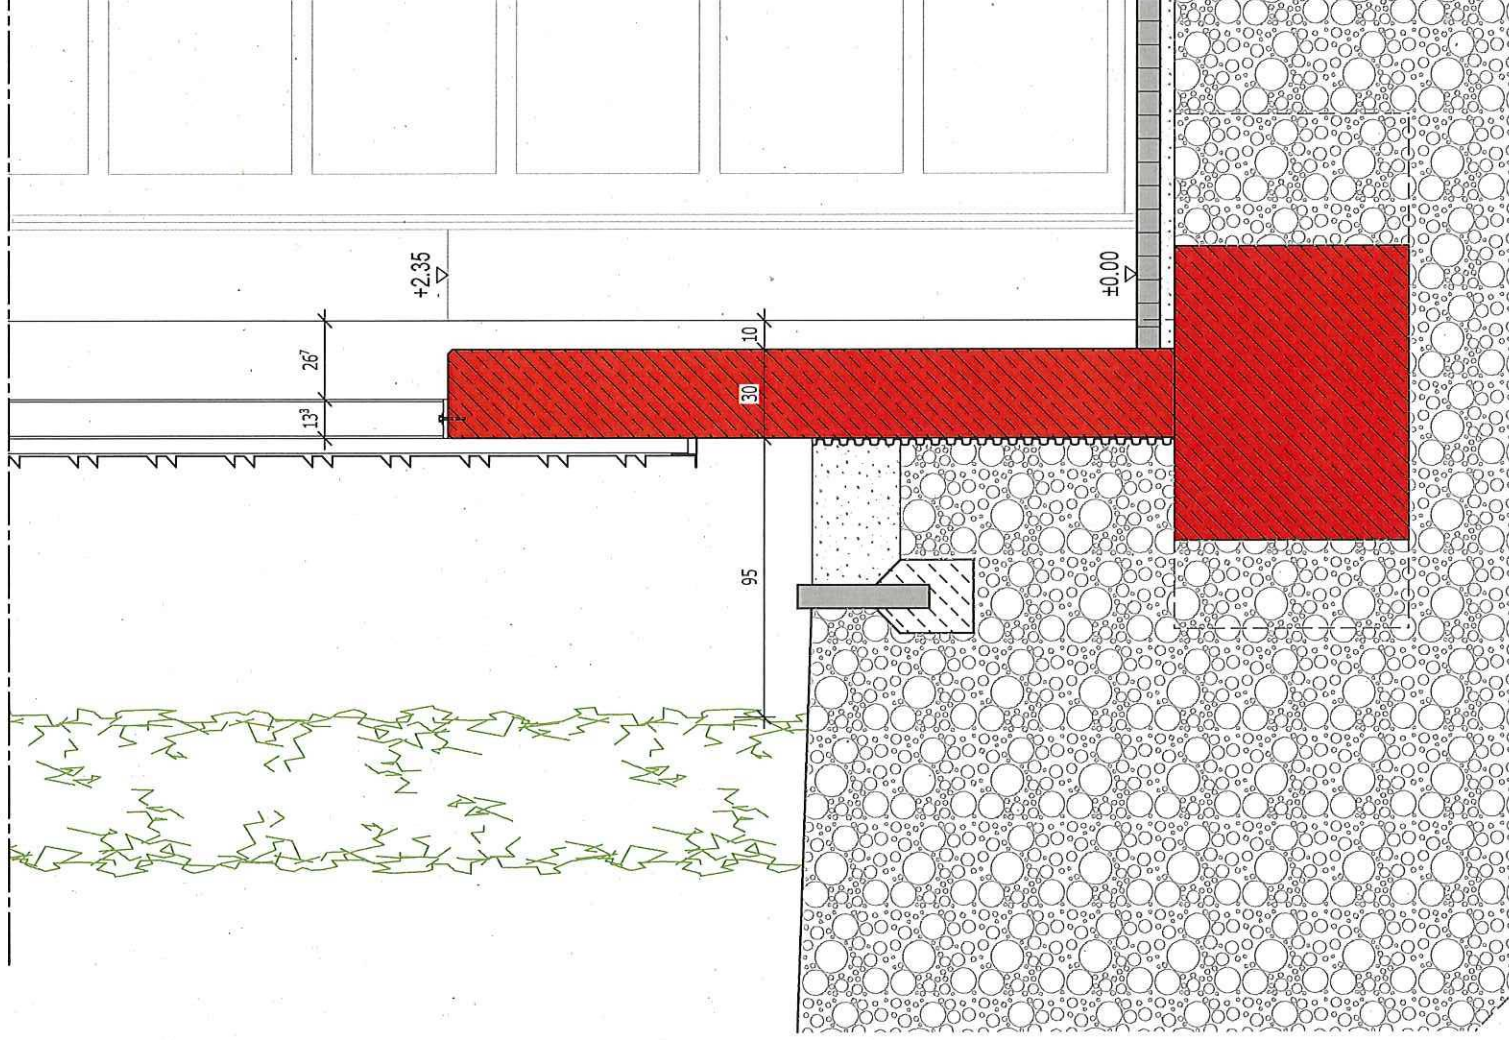

Kostenstelle: I37 Z37 1007

Allplan 2020