

INDEX

1/500 = 10m

f	
e	
d	
c	
b	06.01.22 Variante Standort
a	30.08.21 Bauvoranfrage
Datum	Ergänzung

Projekt:
**Feuerwehrgerätehaus
Horchheim**

Variante 2

Blattinhalt:
Lageplan

Maßstab: 1:500

Erstellungsdatum: 12.01.2022

Plan-Nr.: **02**

30.08.2021
Entwurfsverfasser/ Bauherr:
Zentrales Gebäudemanagement
Amtsleitung

Kostenstelle:


BAUHERR

PLANUNG

LEGENDE

INDEX

PLANINHALT

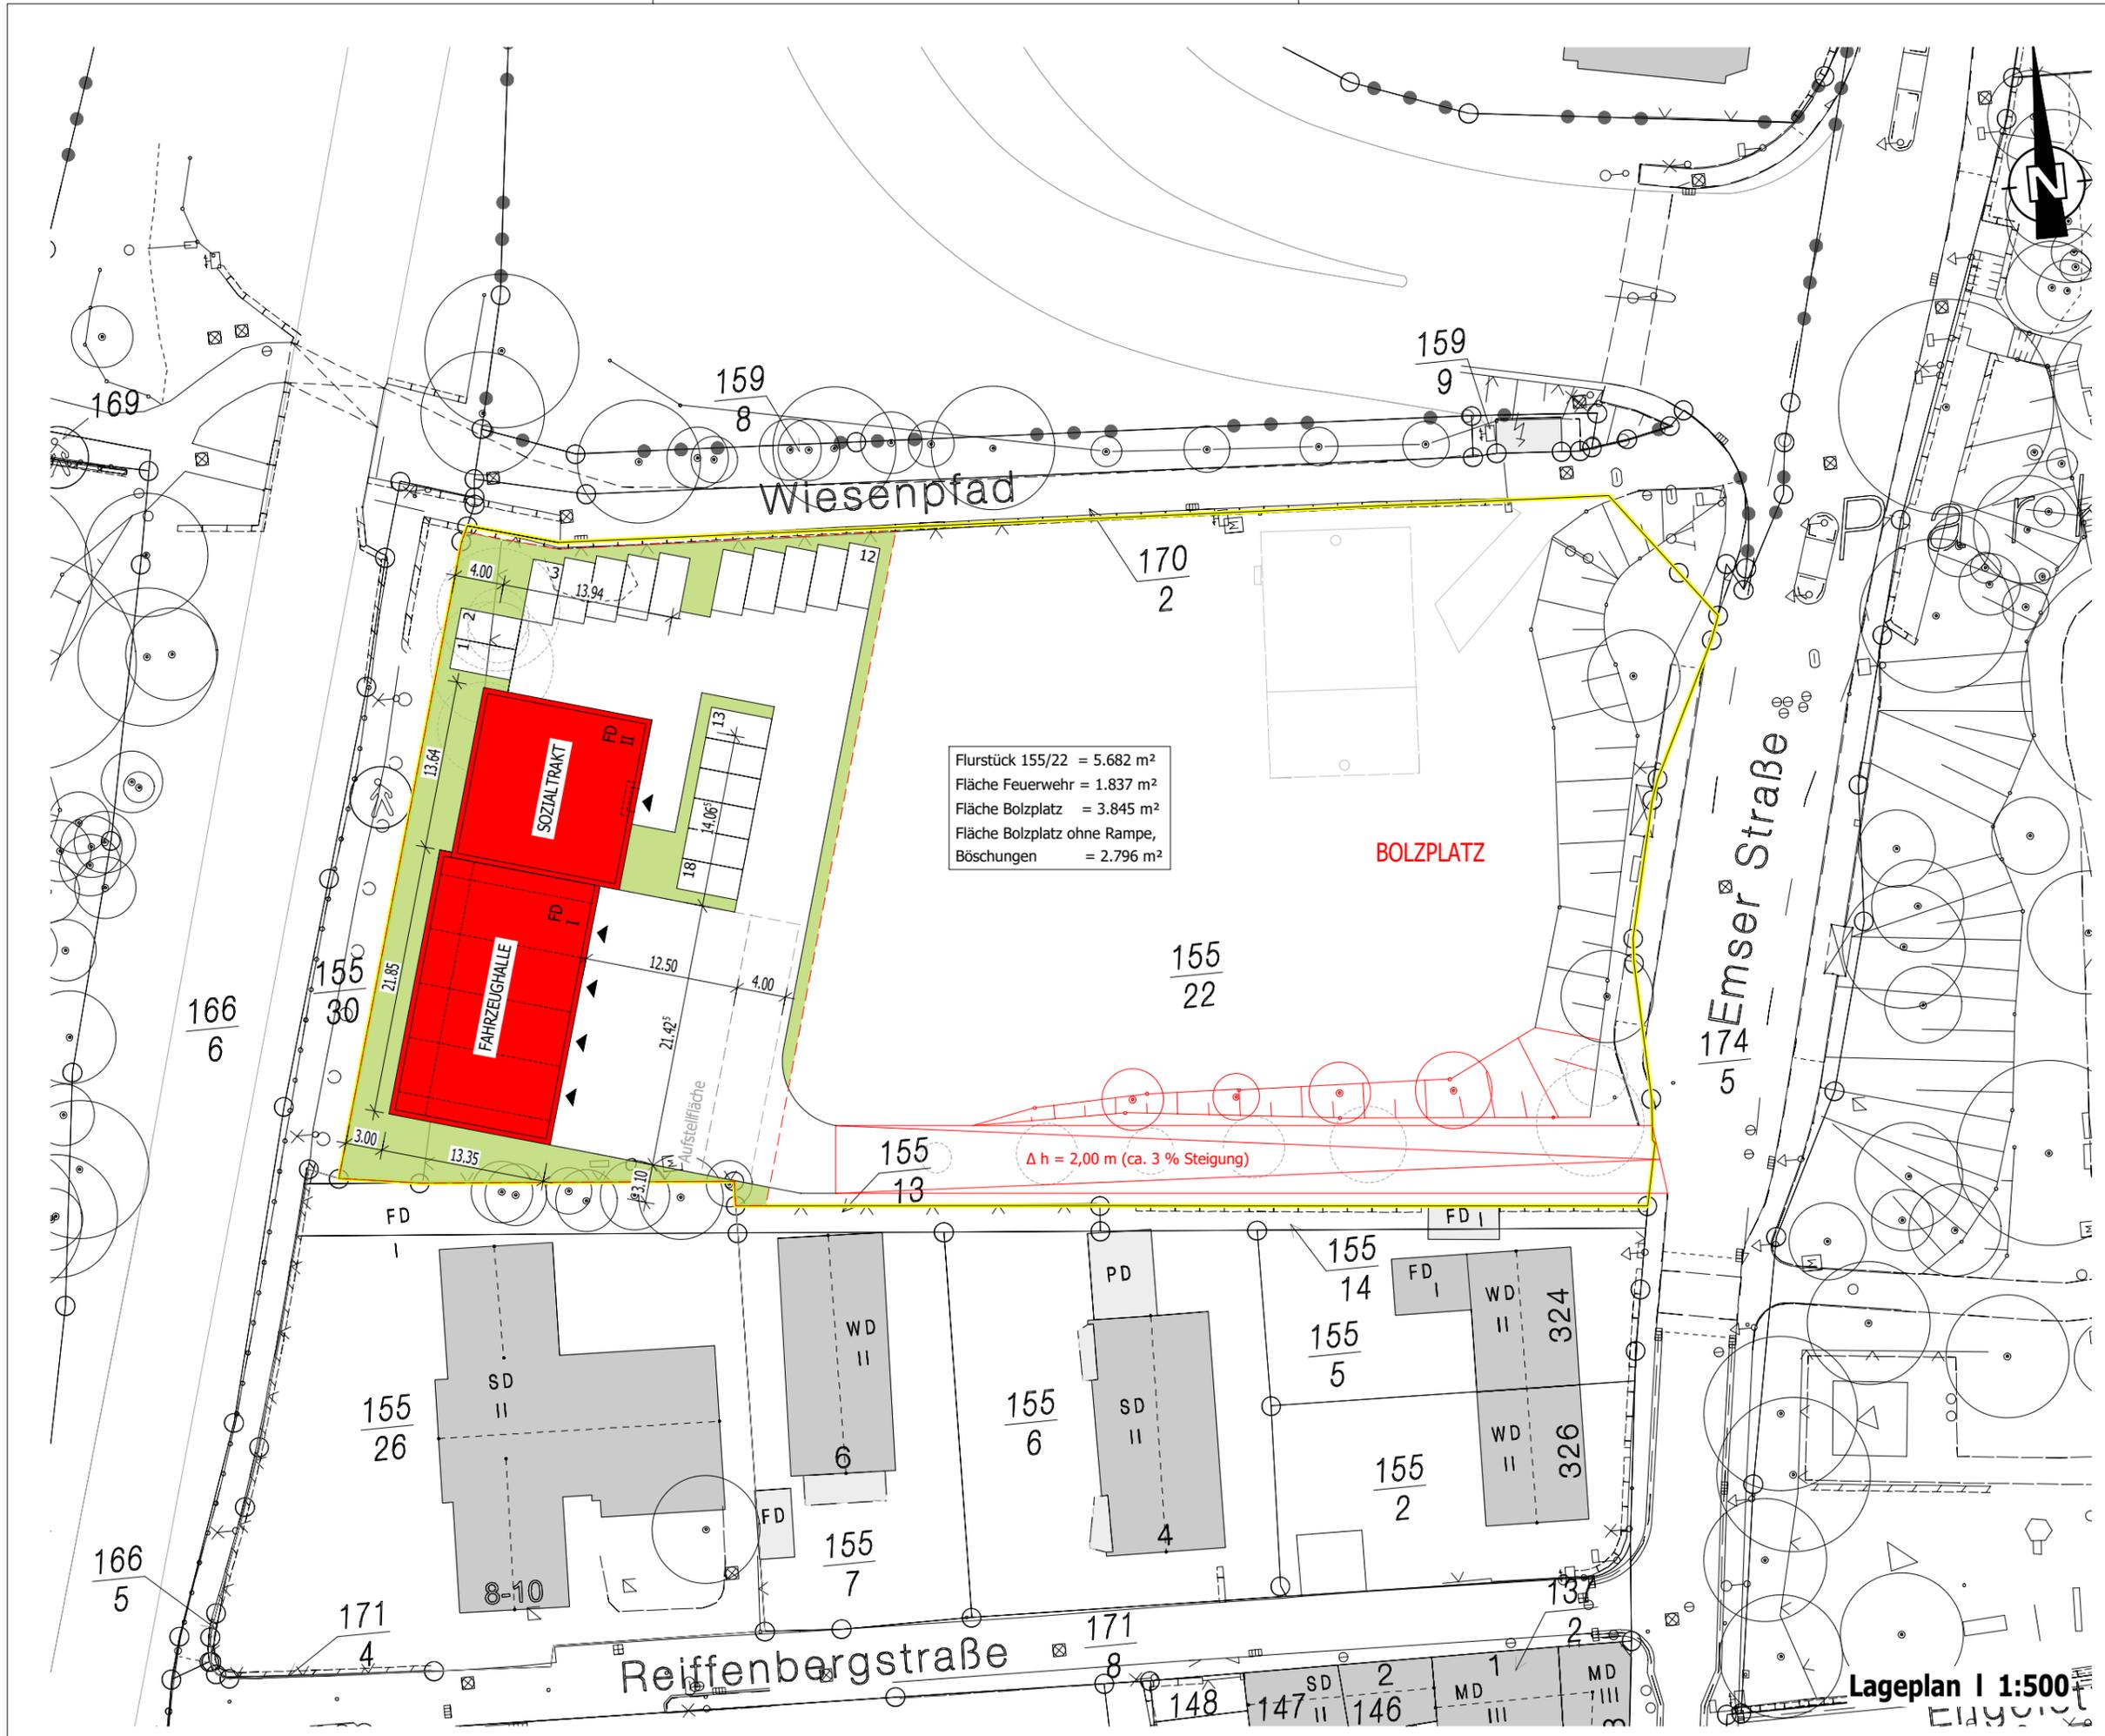

Flurstück 155/22 = 5.682 m²
 Fläche Feuerwehr = 1.837 m²
 Fläche Bolzplatz = 3.845 m²
 Fläche Bolzplatz ohne Rampe,
 Böschungen = 2.796 m²

Δ h = 2,00 m (ca. 3 % Steigung)

Lageplan I 1:500