

Auszug aus den Geobasisinformationen - Liegenschaftskarte -

Mayen, 22.03.2010

Ungefäher Maßstab 1:1000

Antrag-Nr. KB 1812

Stadt Koblenz
Gemeinde Koblenz
Gemarkung Arzheim
Flur 4


Karte 45.0380A


Vermessungs- und Katasteramt Mayen

Flur 1

Ω Ω
Ω Ω Ω
Ω Ω

Zamec

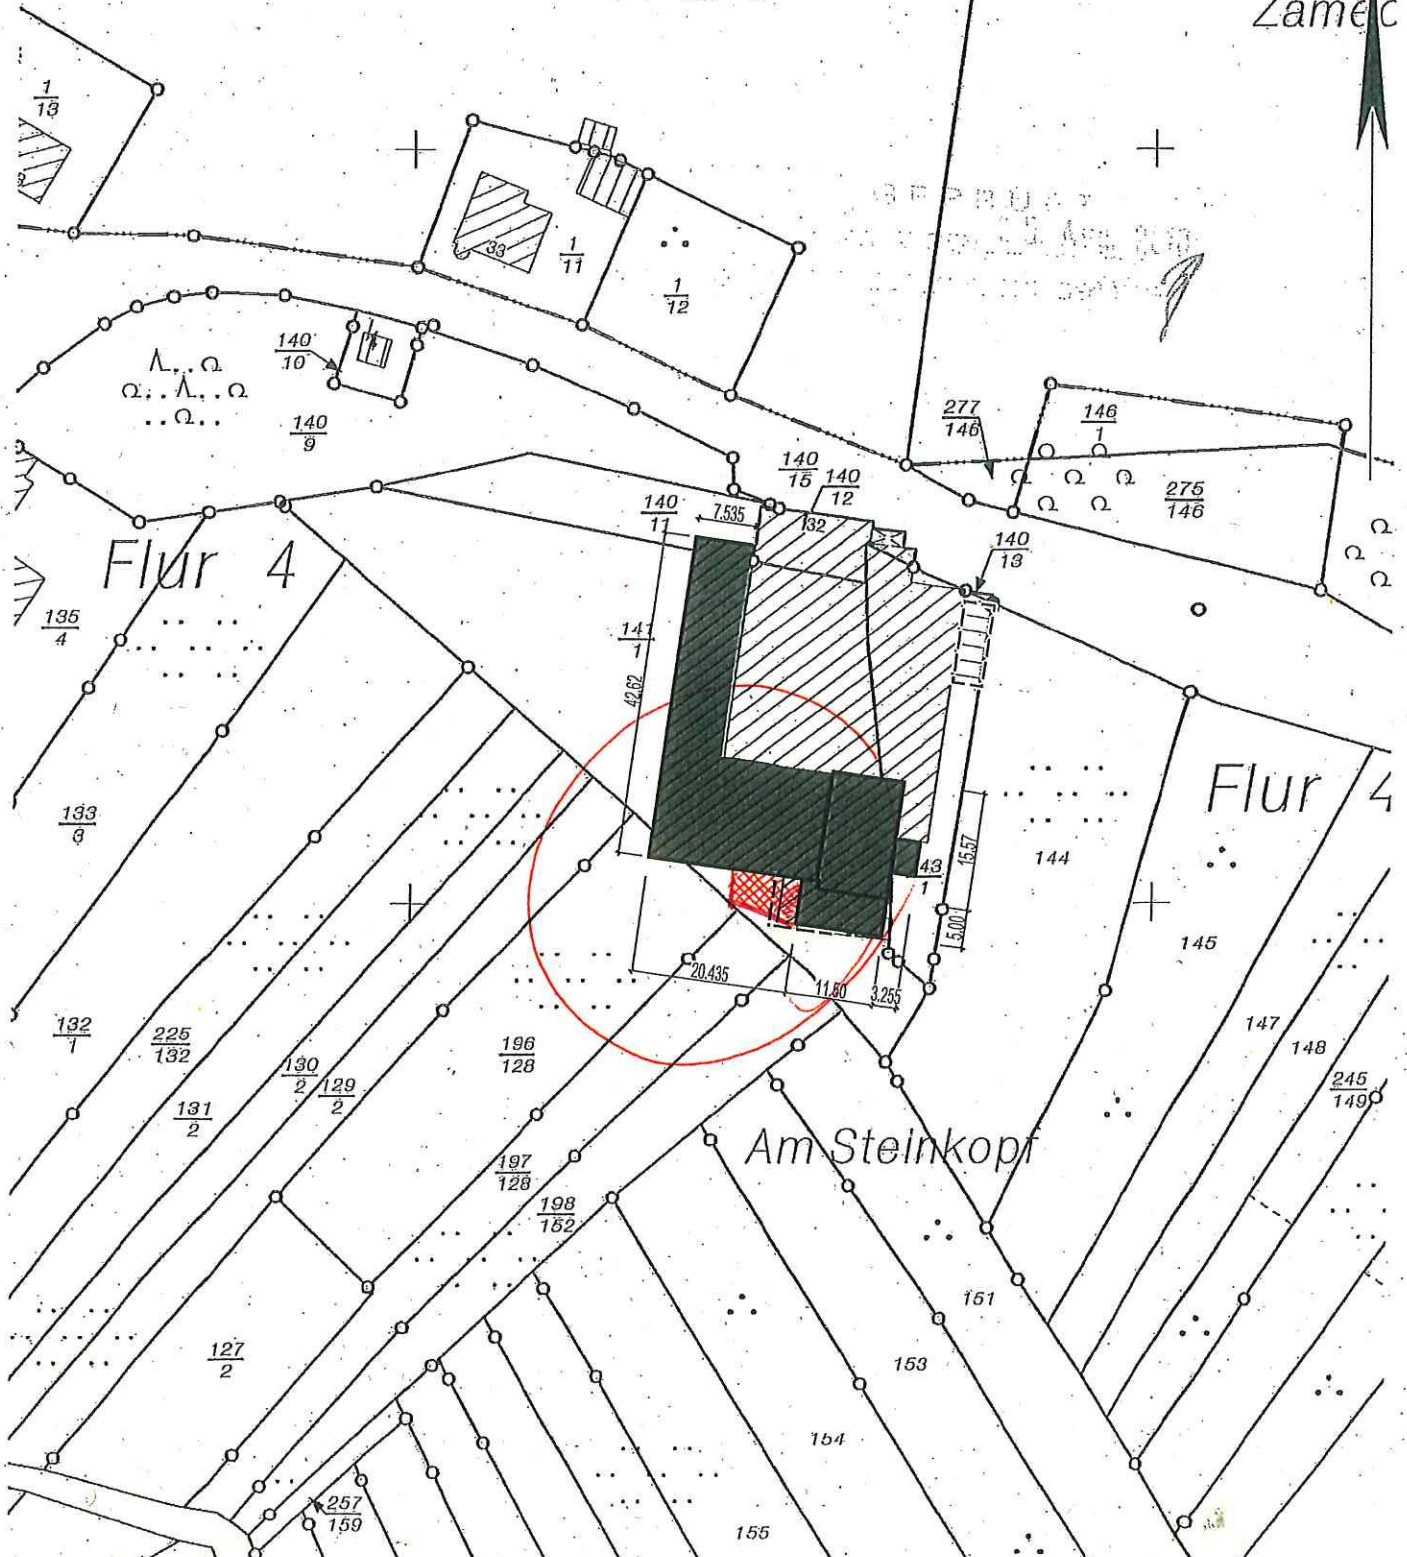

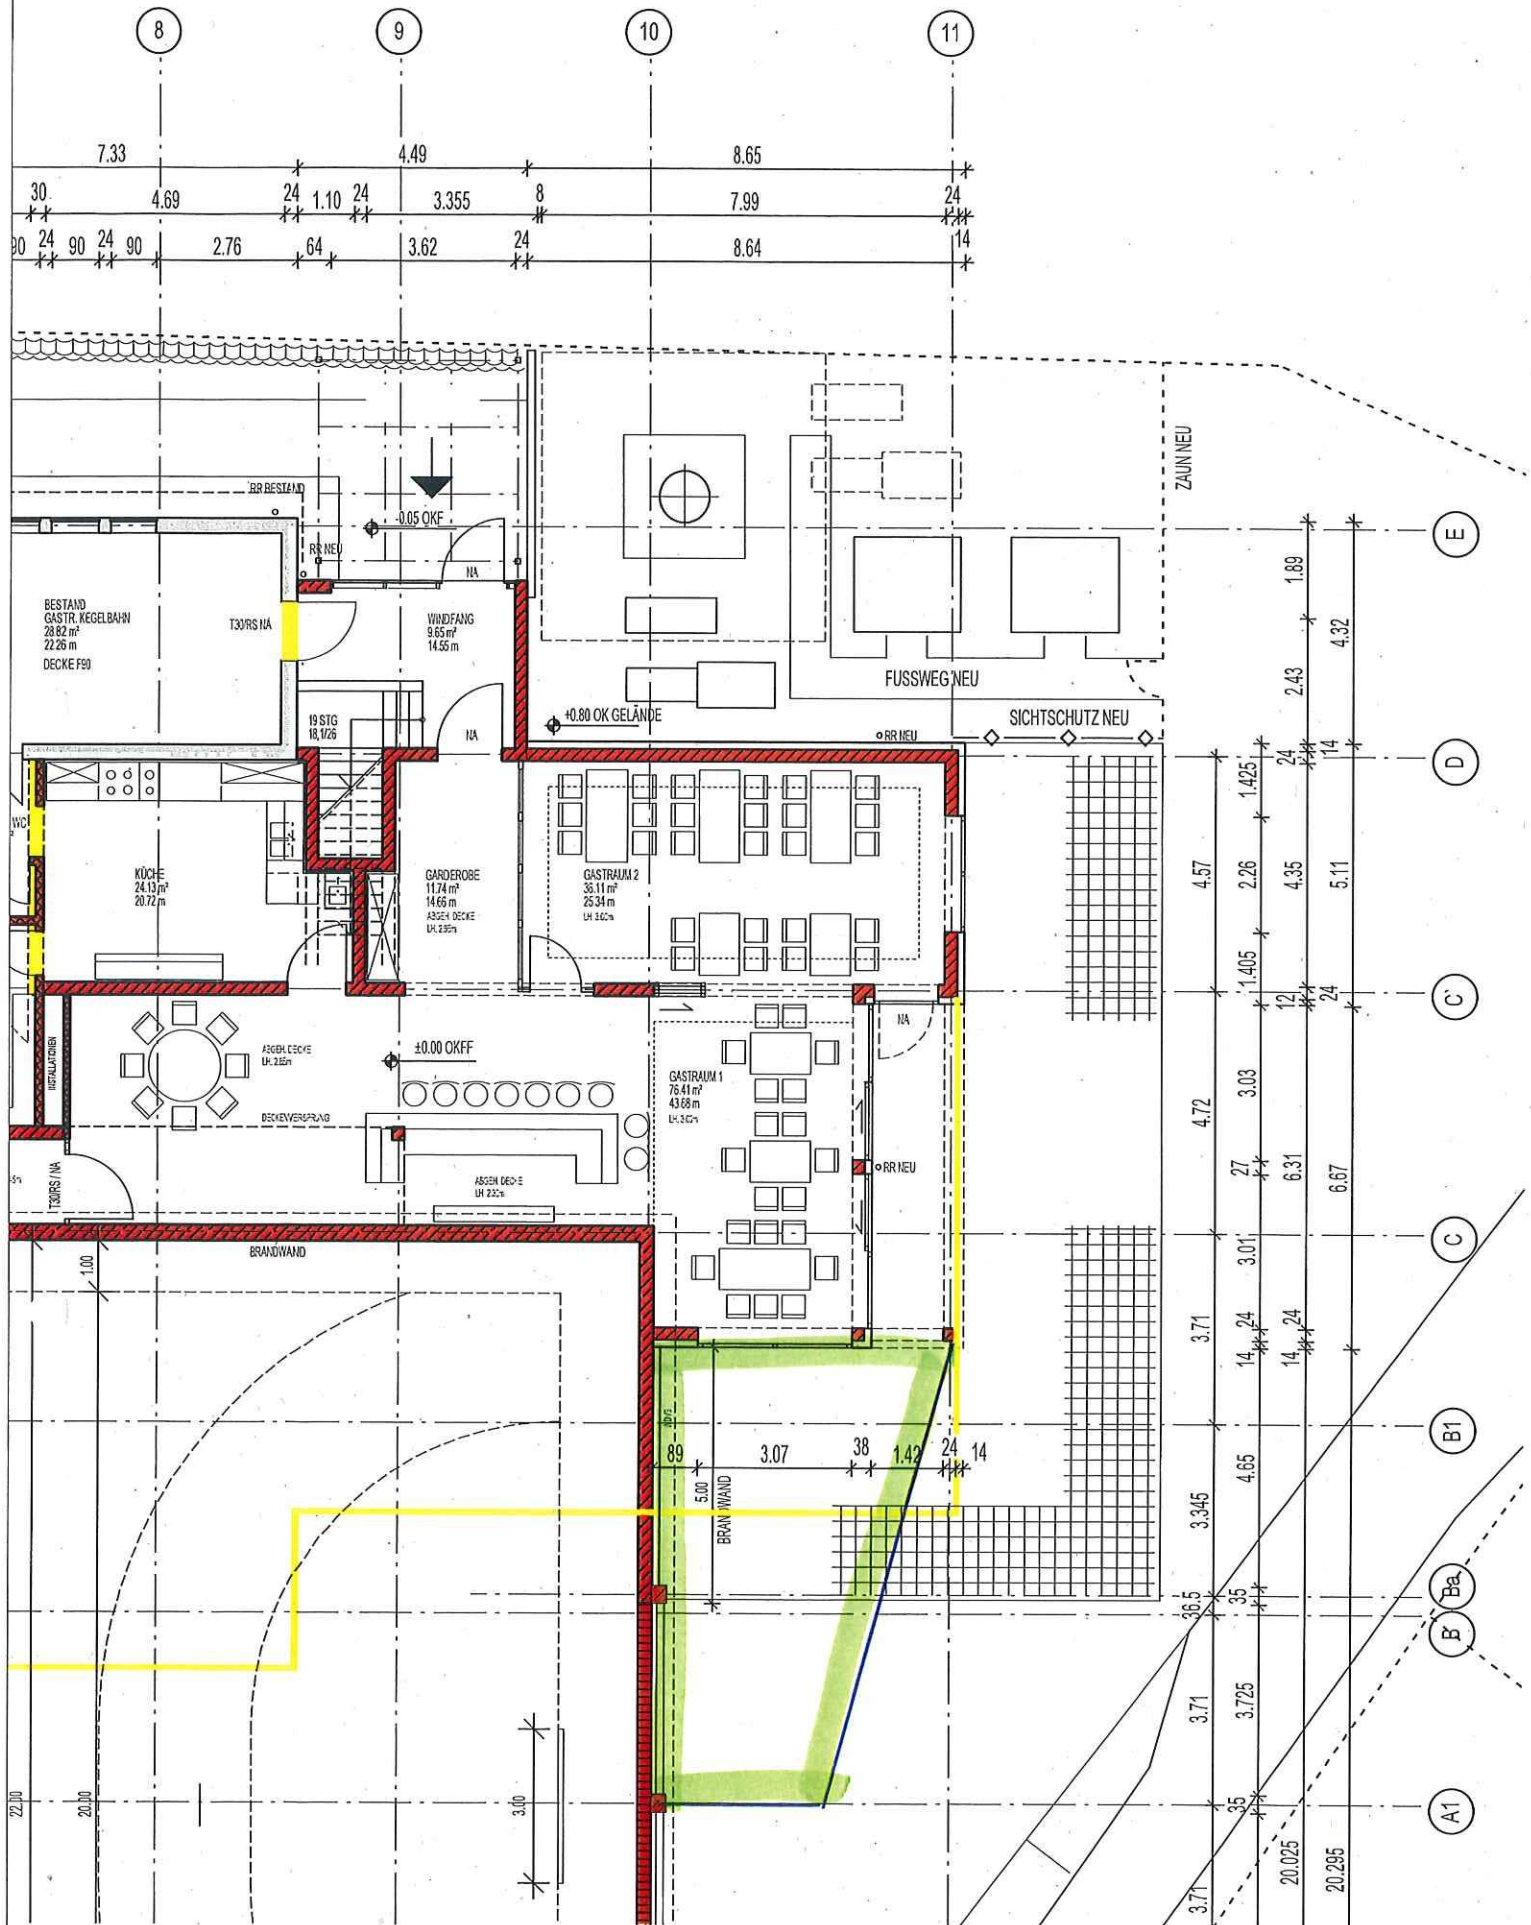


SPORTHALLE ARZHEIM

DECKBLATT GRUNDRISS EG - SICHTSCHUTZ, ZAUNANLAGE UND FUSSWEG ZUM SENDEMAST

30.06.2010

M. 1:100



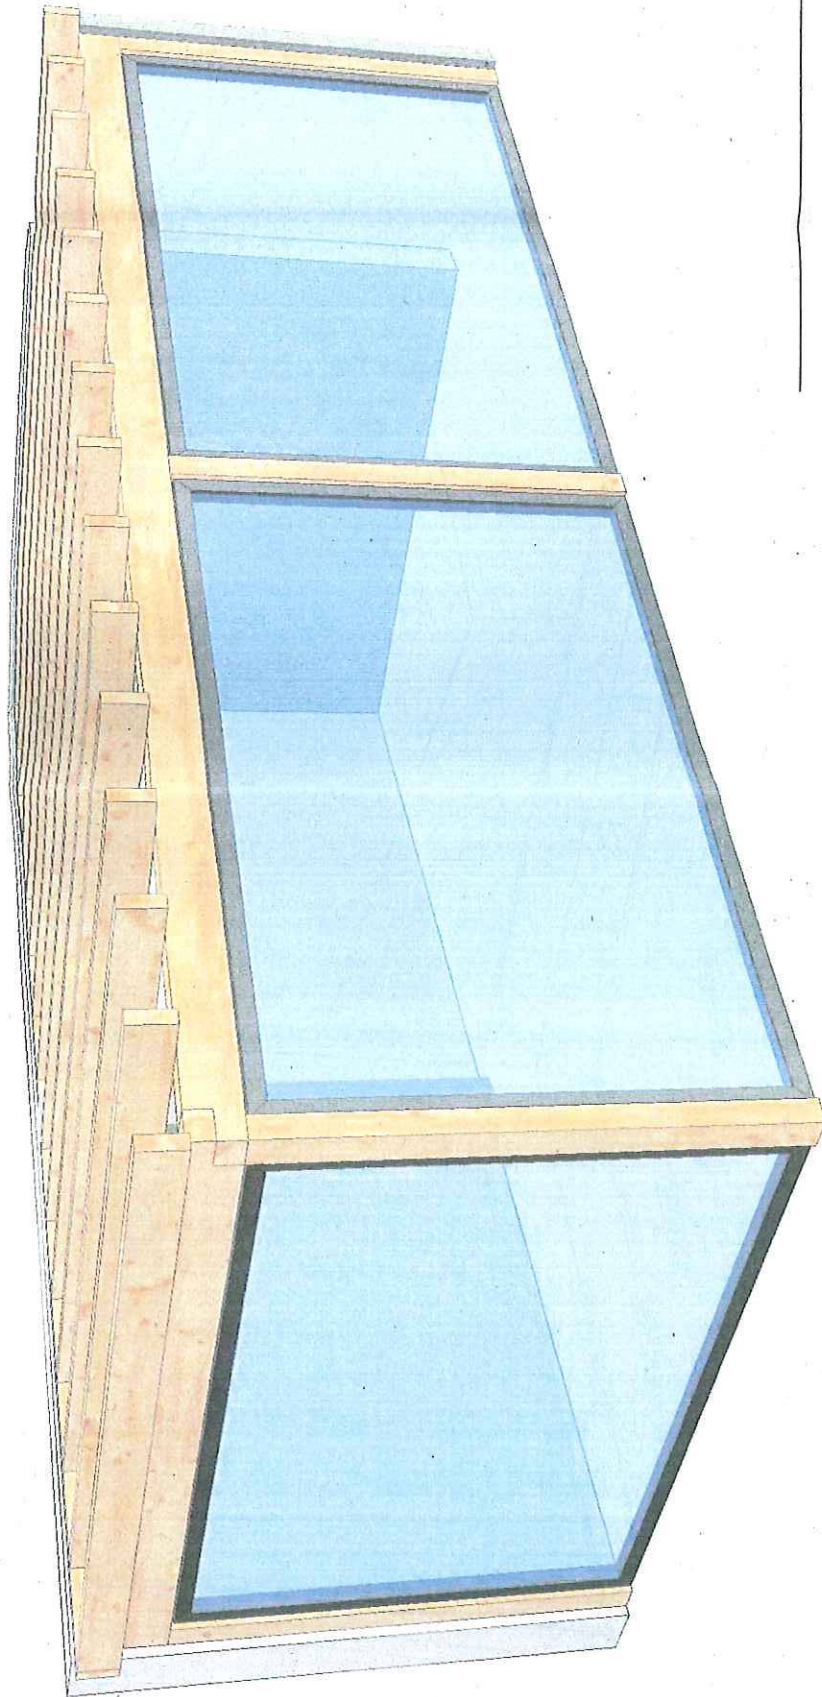

Anbau Gaststätte
Wände HRB

19.12.2022

BV : Anbau Gaststätte
Ort : Koblenz
Kunde :
Bearb. :

M : 1 : 75