
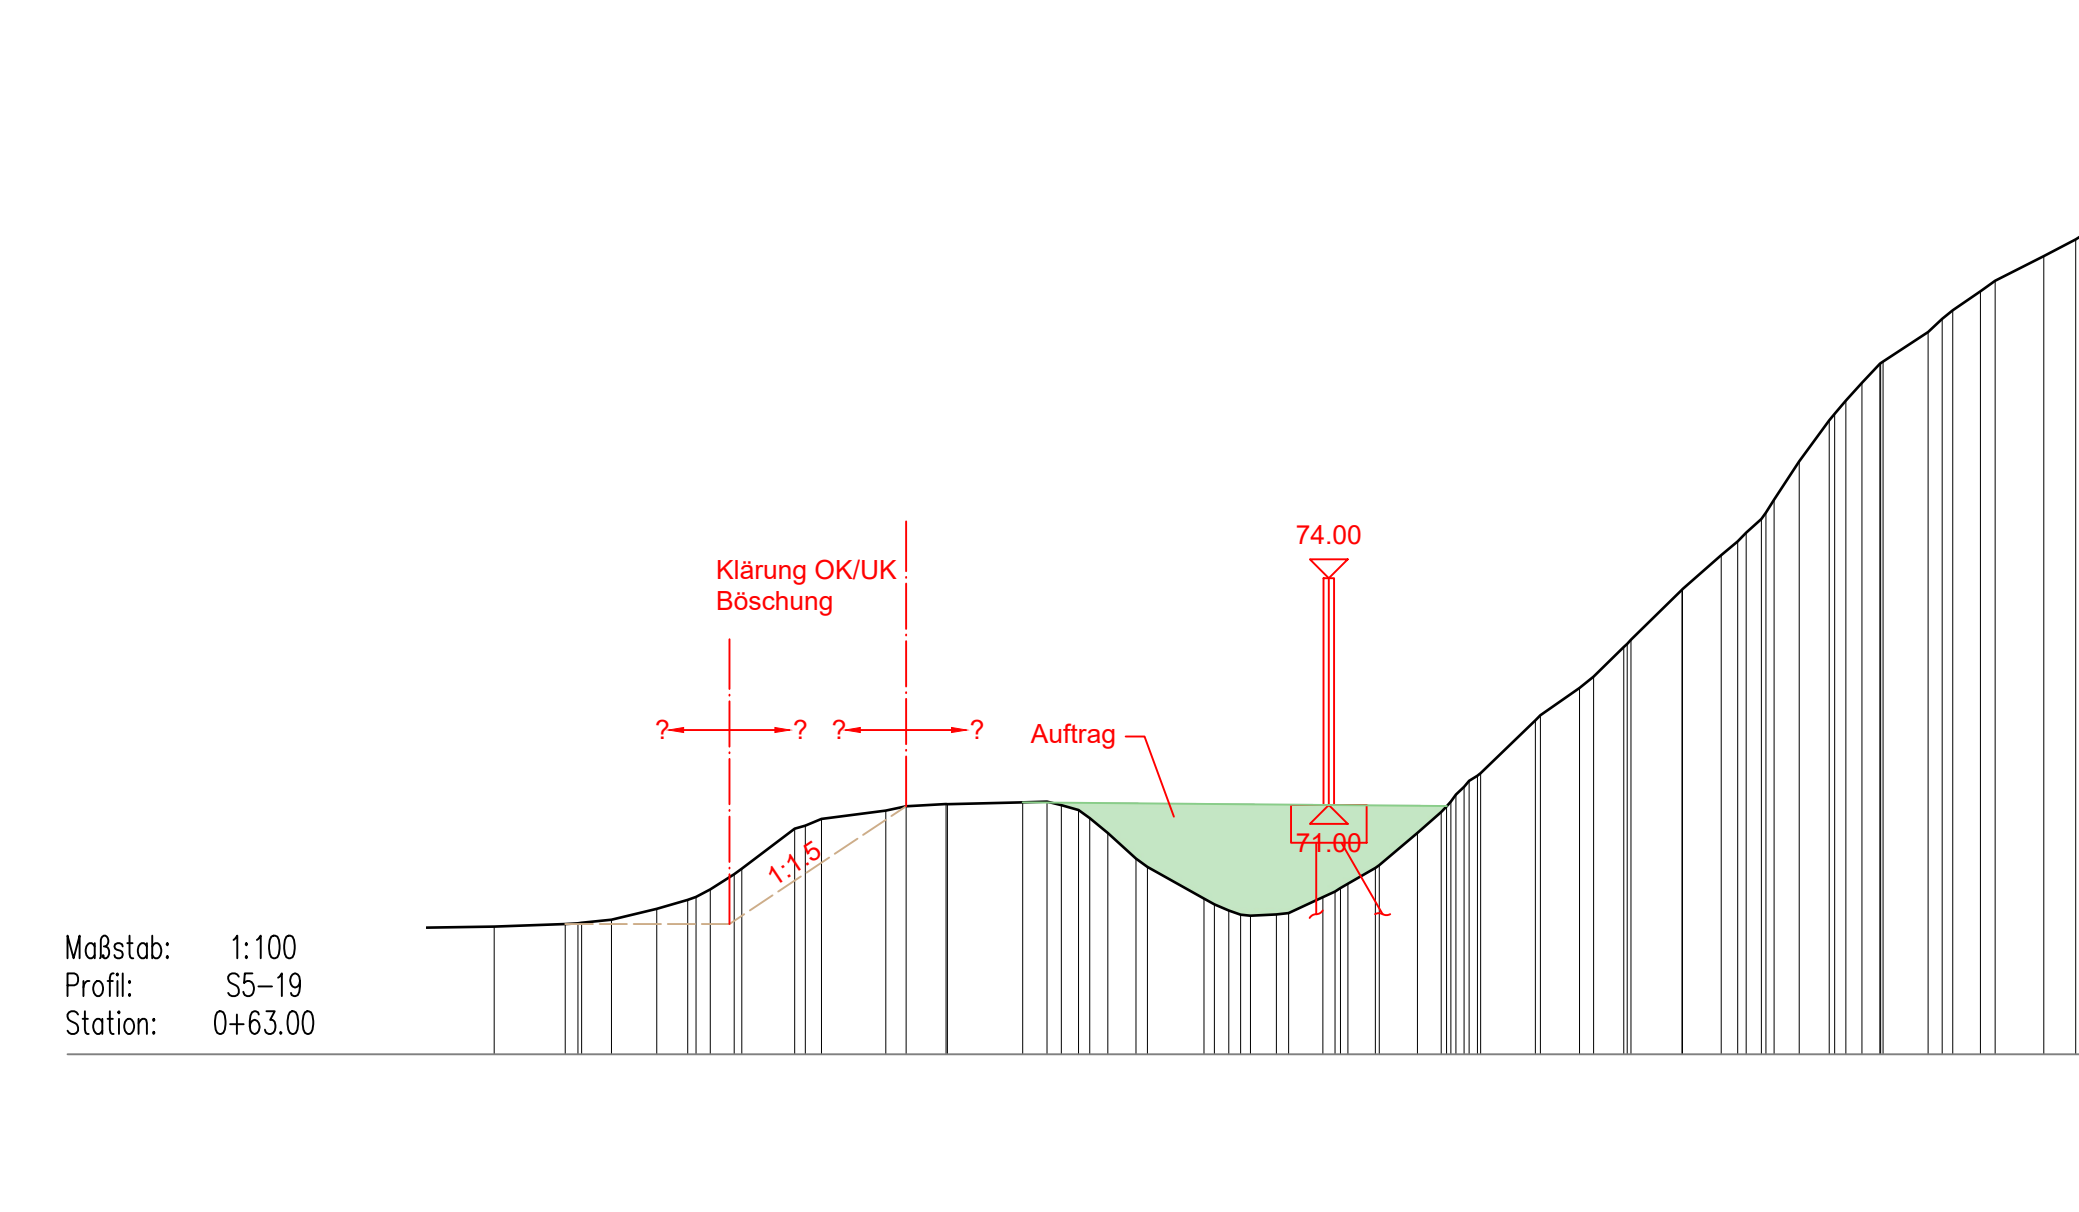
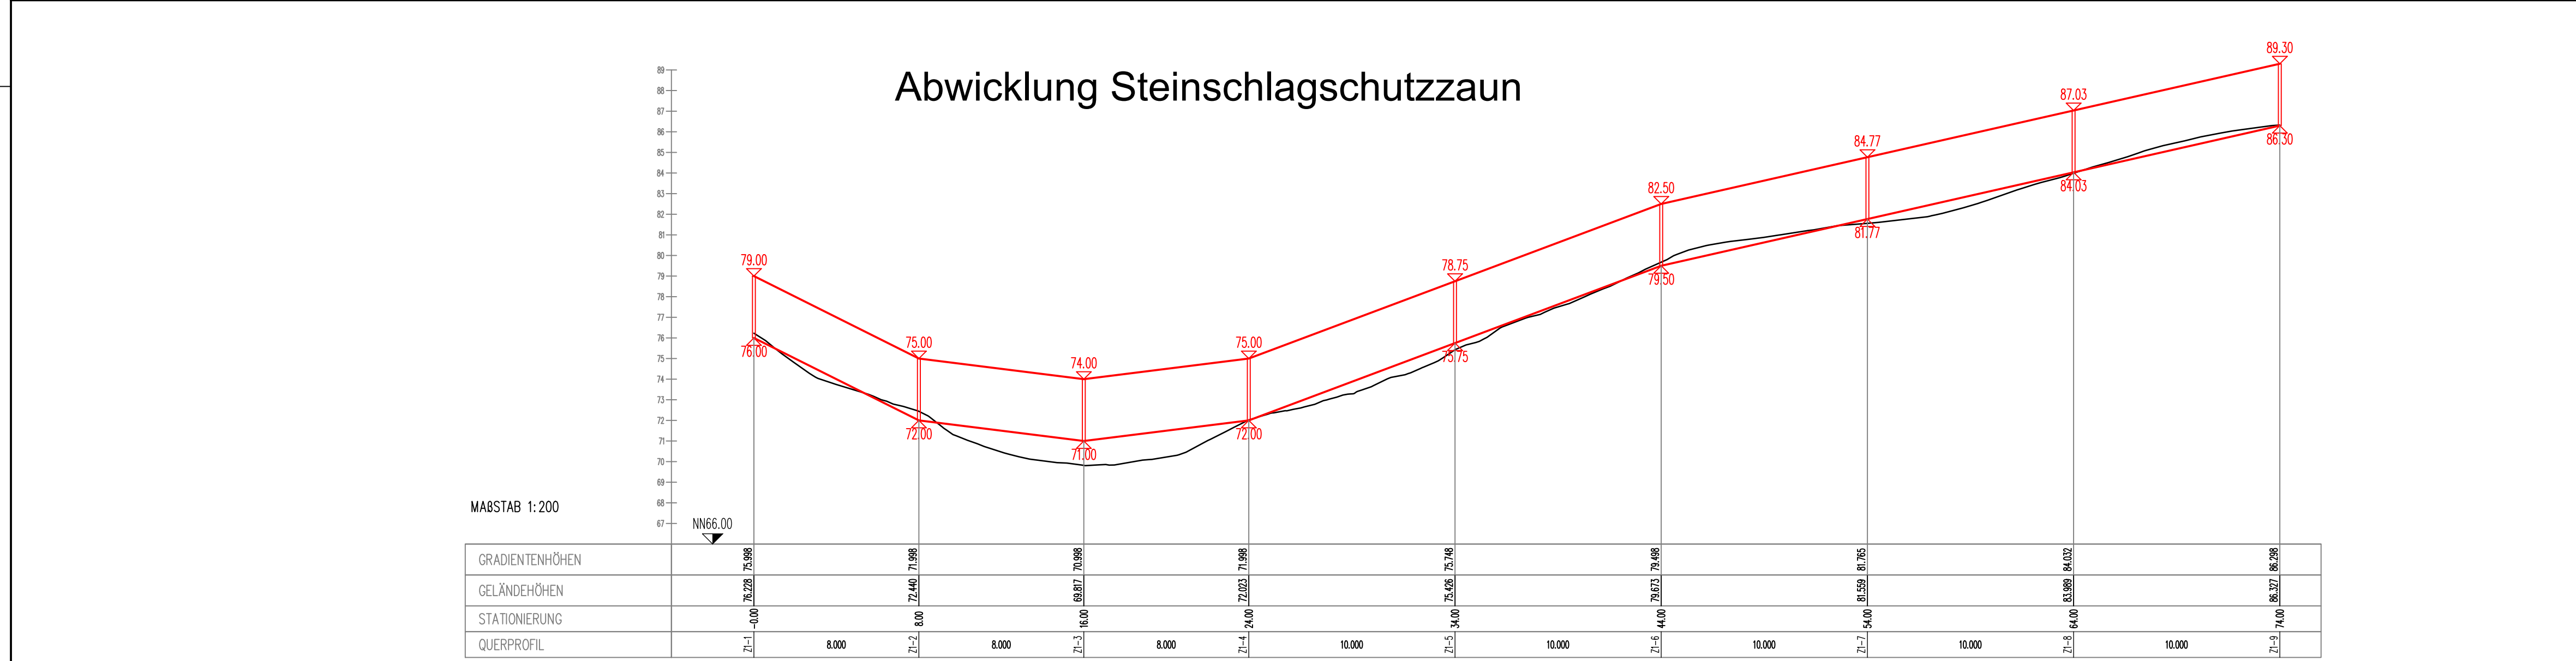


Schnitte Steinschlagschutzzaun

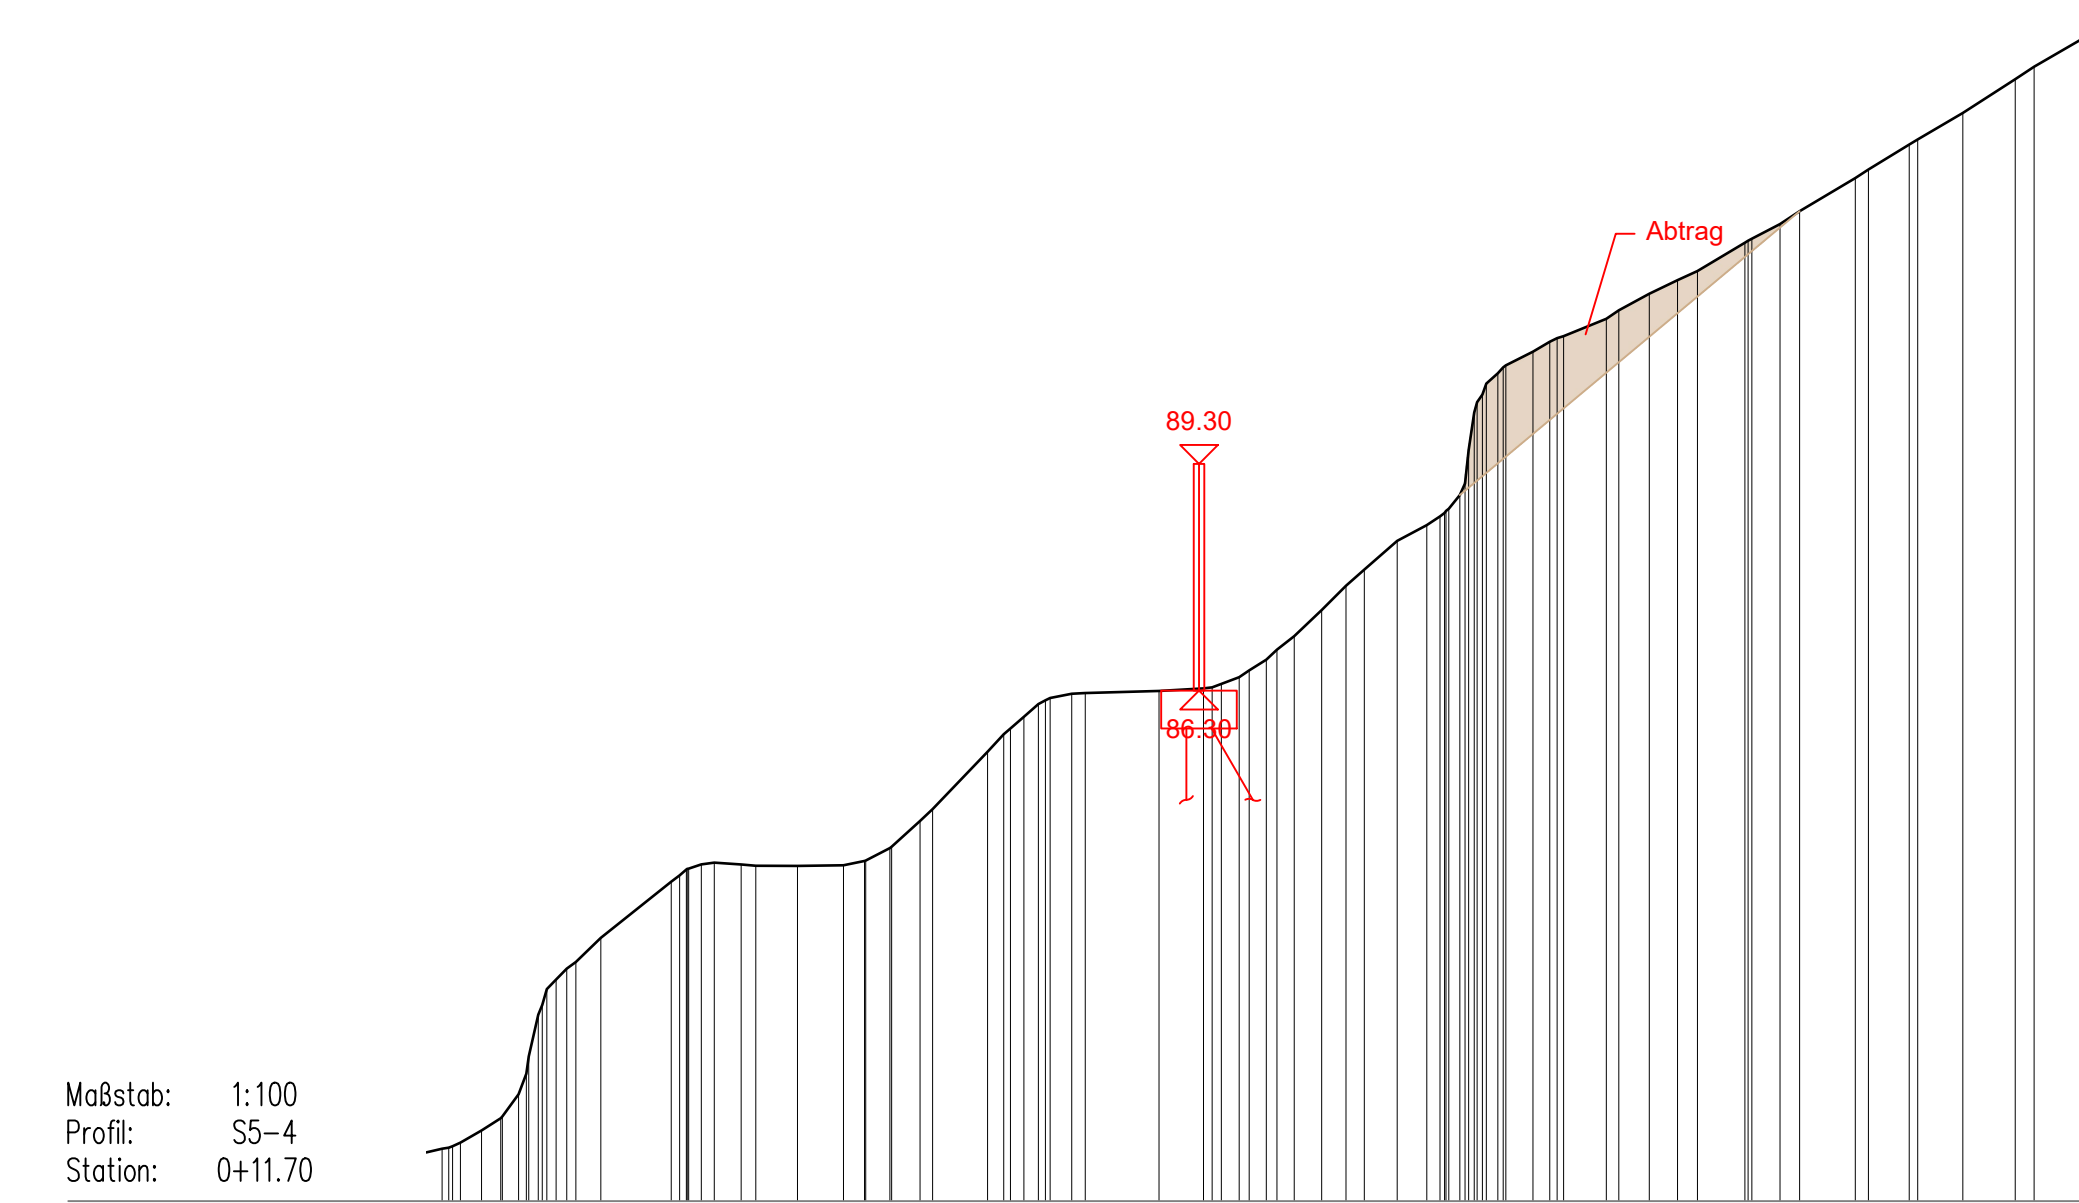

VORABZUG- Plan zur Abstimmung

Entwurfsbearbeitung: Ingeocoon GmbH Winzenheimer Straße 21 55545 Bad Kreuznach	Projekt-Nr.: P	
	Datum	Zeichen
INGEocon	Bearb.:	März 23 CP
	Gez.:	März 23 BS
Geändert	Gepr.:	
	Datum	Gez.:
a		
b		
c		
d		
Stadtverwaltung Koblenz	Unterlage: X	
Tiefbauamt Bahnhofstraße 47 56058 Koblenz	Blatt - Nr.: X	
Streckenbezeichnung: Straßenklasse und Nr. :	Projekt - Nr.: P	
Gemarkung		
Bauwerk/Baumaßnahme: Koblenz-Karthause Steinschlagschutzzaun	Datum	Zeichen
Plandarstellung: Lageplan, Schnitte, Abwicklung	Bearb.:	
	Gez.:	
Aufgestellt:	Gepr.:	
	ASB-Nr.:	
Bad Kreuznach, den 2023....	Maßstab: 1:200, 1:100	
Unterschrift		
Gesehen:	Genehmigt:	