


Zeichenerklärung

Planung		Denkmal	
	Einschnittsböschung		Denkmal
	Dammböschung		Baufeldgrenze
	Bankett		
	Grünfläche		
	Fahrbahnbefestigung		
	Bushaltestelle Beton BK 10		
	Fahrbahnbefestigung Asphalt BK 10 / BK3.2 / BK1.8		
	Entwässerungsrinne 2-zellig / Läuferstein 1-zellig		
	Sicherheitsstreifen Asphalt		
	Radwegbefestigung Asphalt		
	Gehwegbefestigung Pflaster 8 cm grau		
	Sicherheitsstreifen Asphalt		
	Kombinerter Rad-/ Gehweg Asphalt		
	Zufahrt mit Bordabsenkung		
	Gehweg		
	Zufahrt		
	Nebenfläche Pflasterbefestigung 8 cm		Aufmerksamkeits-/ Abzweigefeld (Rippplatten)
	Überfahrbare Nebenfläche		Richtungsfeld (Rippplatten in Gehrichtung)
	Betonpflaster 10 cm grau (gebunden)		Spezialbordstein
	Stellplatzbefestigung		Querungsstelle / Haltestelle
	Pflaster 10 cm grau		Leitstreifen (aus Rippplatten in Gehrichtung)
	Stellplatzbefestigung ungebundene Befestigung		Sperrfeld (Rippplatten entgegen Gehrichtung)
	Winkelstützelemente / Palisaden		Kontraststreifen
	Ingenieurbauwerke (drauflicht)		Kasseler Rad-Gehweg-Trennstreife
	Treppenanlage		Bushaltestelle mit Bodenindikatoren (Kasseler Sonderford)
	Fahrbahnhebung		
	Radwegrampe Übergang baulich angelegter Radweg zur Fahrbahn		
	Kastenrinne		besonderer Baumschutz
	Straßenaufbau (mit Nummer)		Baum im Vorfeld beseitigt
	Abbruch im Vorfeld abgeschlossen		Baum Beseitigung geplant
	Abbruch geplant		
	Neubau im Vorfeld abgeschlossen im Zuge des Bauablaufs betroffene Flächen wiederherstellen		
	Bordsteinsenkung		

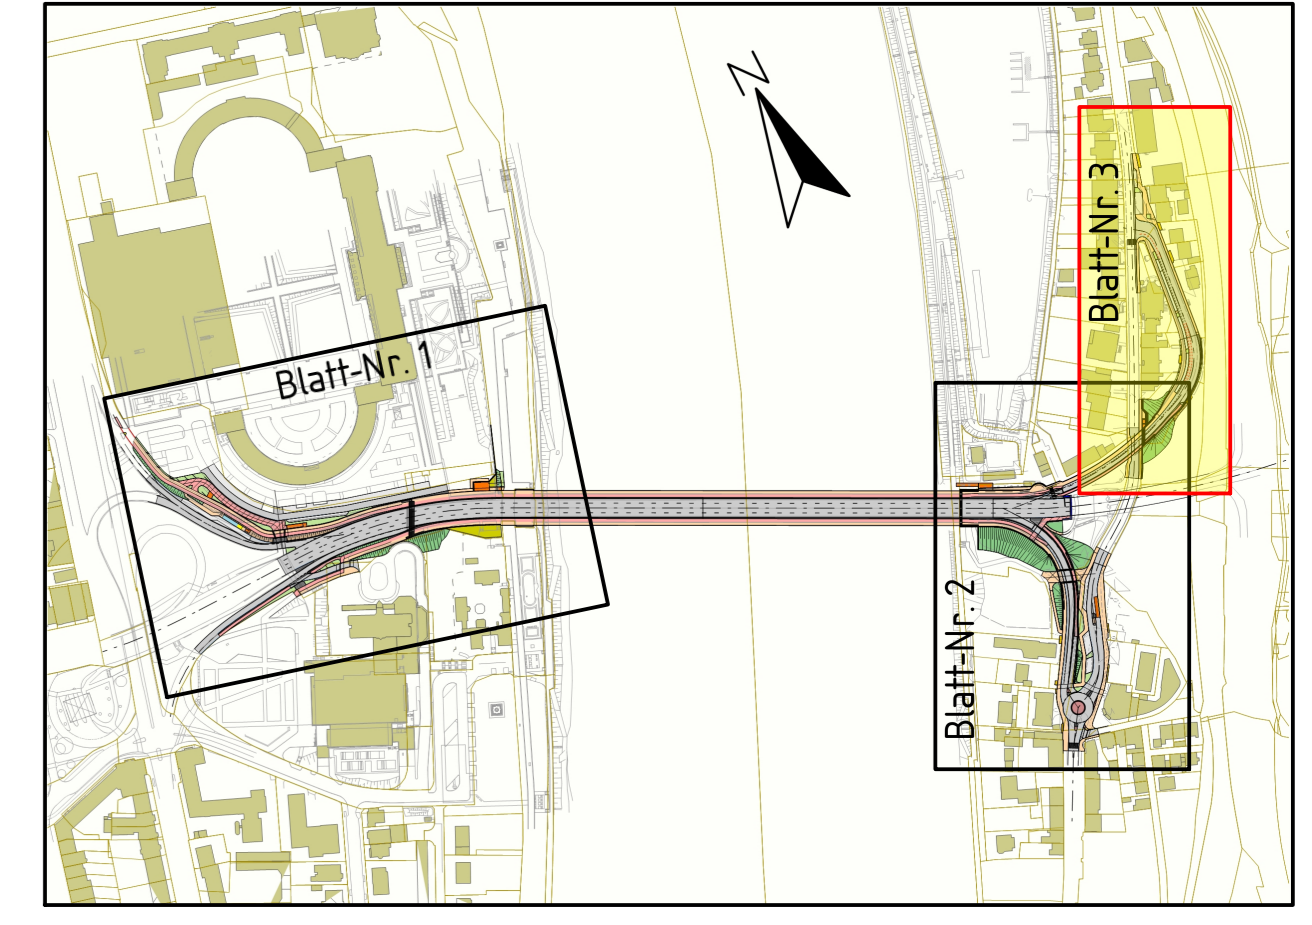

KOCKS CONSULT GMBH KOCKS CONSULT GMBH Beratende Ingenieure Siegemannstraße 32-36 55068 Koblenz Tel.: 0261 1302-0 Fax: 0261 1302-400 E-Mail: info@kocks-ing.de	bearbeitet:	31.08.2023	Bor
	gezeichnet:	31.08.2023	Bor
	geprüft:	31.08.2023	Tr
	Dateiname:	45731_VOLAS-051_003_k-20230831	

Stadt Koblenz Tiefbauamt Fachamt		
Nr.:	Art der Änderung:	Datum:
AUSFÜHRUNGSPLANUNG		Zeichen:
Titel: Lageplan 3 Verkehrsanlage Ost - Teil Nord		Unterlage: 5.1 Blatt-Nr.: 3 Maßstab: 1 : 250
Projekt: B 49 - Ersatzneubau Pfaffendorfer Brücke		
Bestandteil der Anordnung vom AZ:	genehmigt: Koblenz, den	I.A.
Straßenverkehrsbehörde	Koblenz, den	Amtsleiter Tiefbauamt
Koblenz, den	Koblenz, den	I.A. Bearbeiter I.A. SGL

Lagestatus: Gauß-Krüger-System (LS 180)
 Höhenstatus: DHHN92 (HS 160)

Flur 10

Y 3401081104 X 5580467396
 Y 3401207654 X 5580715764