




Zeichenerklärung

Bestand	
	Flurstücksgrenze
	Baum Bestand
Planung	
	Fahrbahn (Vollausbau)
	Parkplatzfläche (Vollausbau)
	Gehweg (Vollausbau)
	Gehweg (Oberflächenerneuerung)
	Gehwegprofilierung
	Zufahrt
	Pflanzinsel
	Pflaster 30/30/8, atlasrot, kugelgestrahlt
	Pflaster 30/30/8, basananthrazit, kugelgestrahlt
	Markierung
	Markierung Fremdplanung
	Rinne zweizeilig
	Umrandung Fremdplan
	Sinkkasten
	Baum Neupflanzung
	Baumfällung
	Abbruch

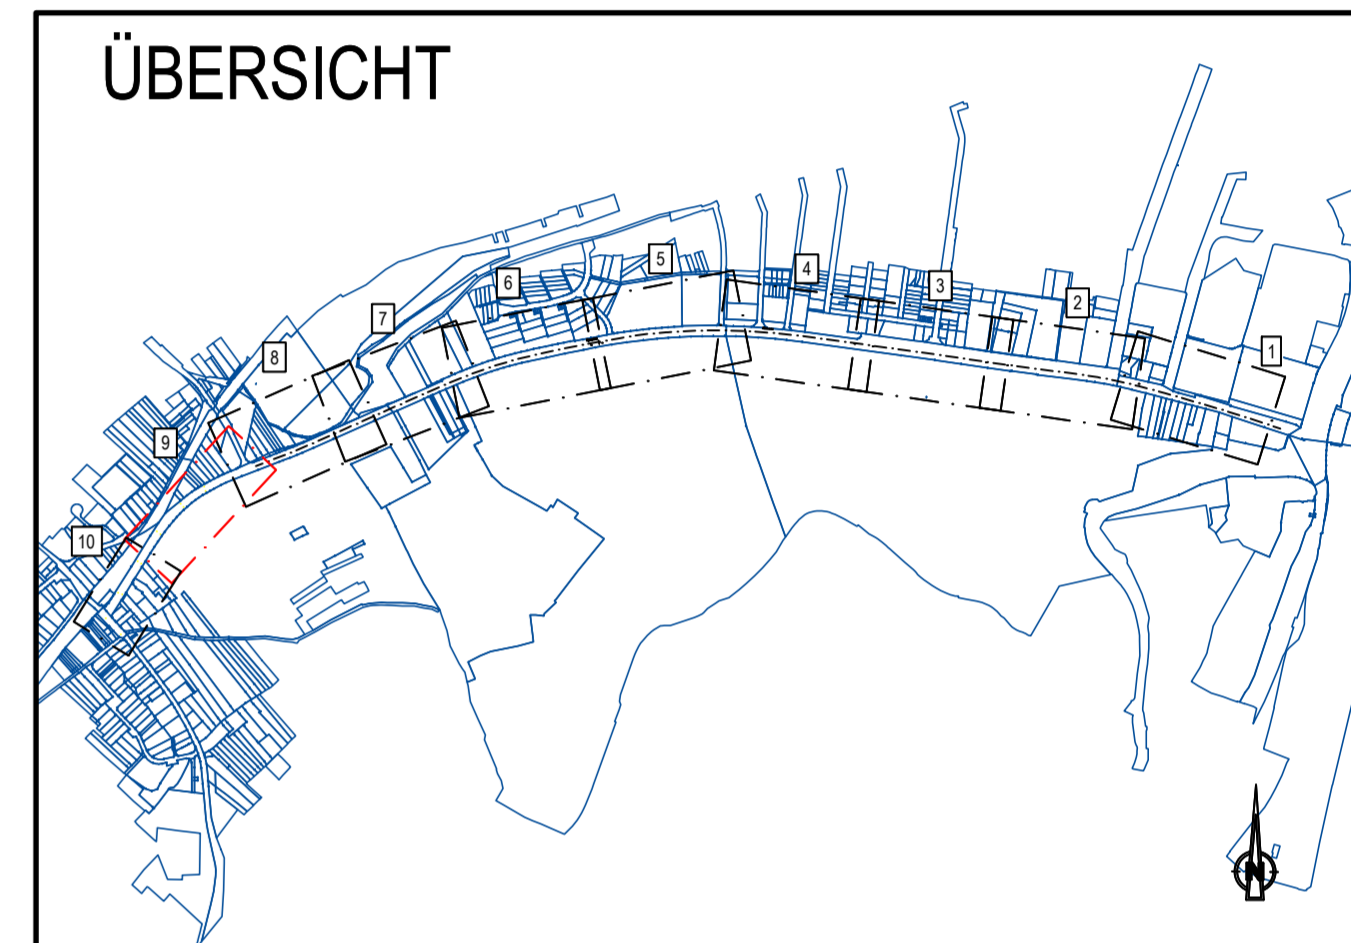

Hinweis:
Die Markierung der Fremdplanung ist nicht Gegenstand dieses Projekts. Diese Markierungen werden vor Umsetzung dieses Projekts hergestellt.

Entwurfsplanung

4				
3				
2				
1				
Rev.	Art der Änderung	Datum	bearb.	gepr.

Erstmals verteilt am: _____

FISCHER TEAMPLAN Kreative Ingenieurleistungen für eine intakte Umwelt
www.fischer-teamplan.de · info@fischer-teamplan.de

Auftraggeber: **Stadt Koblenz**

Projekt: **Ausbau des Radweges in der Beatusstraße**

Darstellung: **Lageplan, Blatt 9**

Bearb. Mai 2022	Wagner	Maßstab: 1:250	Auftraggeber:
Gez. Mai 2022	Birk	Plan Nr.: 70036 / 10256141	
Gesehen:		Blatt Nr.: 9	
		Blattgröße:	den: _____

Anschluss Lageplan 10