


Basiskarte: Liegenschaftskarte der Vermessungs- und Katasterverwaltung. Die Geschossangaben entsprechen nicht der Definition Vollgeschoss nach Landesbauordnung. Vervielfältigungen für eigene, nicht gewerbliche Zwecke zugelassen. Vervielfältigungen für andere Zwecke, Veröffentlichungen oder deren Weitergabe an Dritte nur mit Genehmigung.

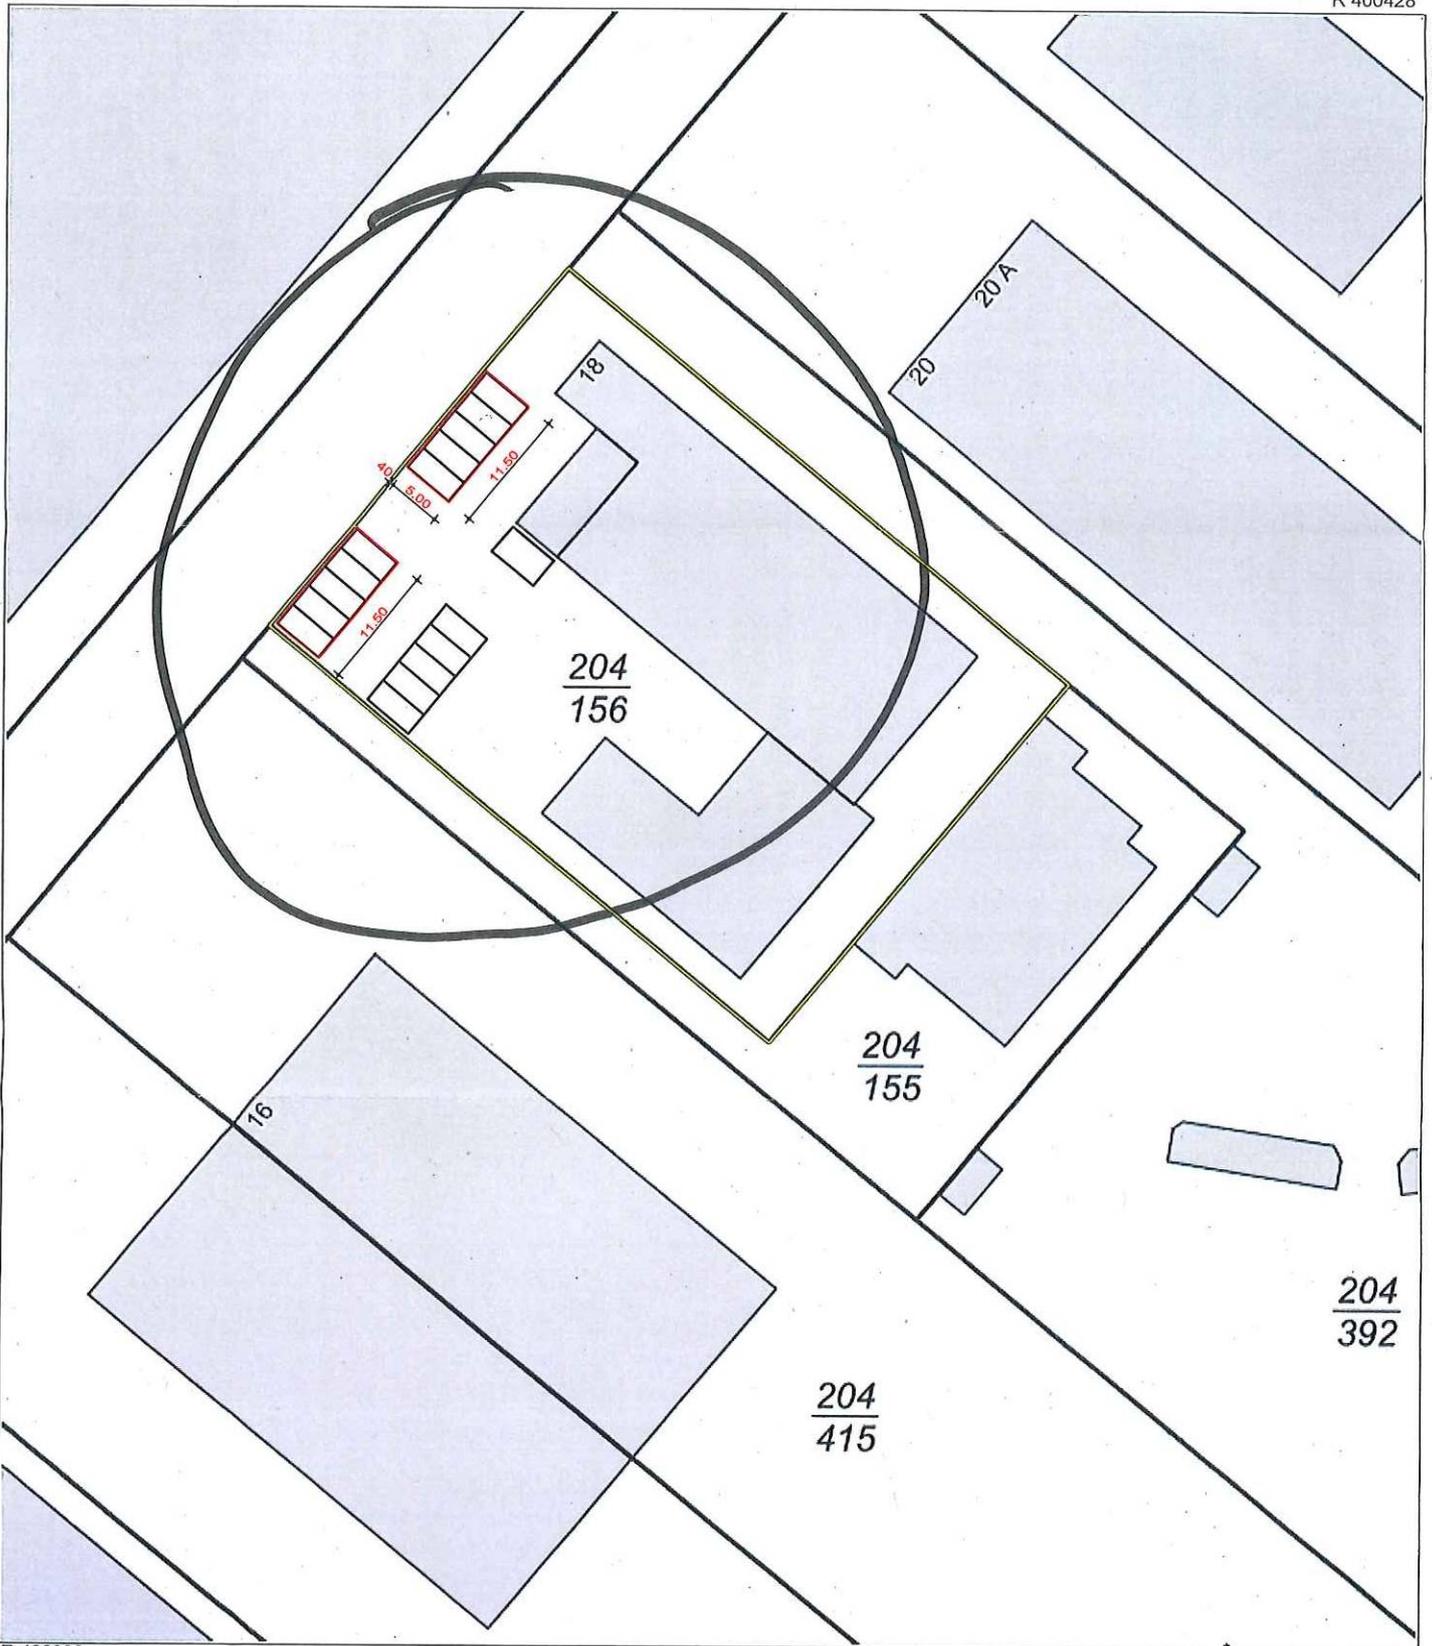

Lageplan im Maßstab 1:500

Anlage zur Bauvoranfrage "Stellplatzanordnung"

Flurstück: 204/156, Flur: 6

Gemarkung: Wallersheim; Gemeinde: Koblenz



Mayen, 25.07.2023



Unterschrift Bauherr

Unterschrift Entwurfsverfasser