

- LEGENDE**
- Neubau
  - Bestand
  - Gehwege + Straße
  - festgesetzte Fläche für Bachfreilegung
  - Schutzstreifen Kanal
  - Grundstücksgrenzen
  - Baugrenze

**INDEX**

1/500 = 10m

f	
e	
d	
c	
b	
a	
Datum	Ergänzung

Projekt:  
**Neubau Kita Bubenheim**

Blattinhalt:  
**Lageplan**

Maßstab: 1:500  
Erstellungsdatum: 18.12.2023  
Plan-Nr.: **01**

xx.xx.xxxx  
Entwurfsverfasser/ Bauherr:  
Zentrales Gebäudemanagement  
Amtsleitung

Kostenstelle:


**BAUHERR**

**PLANUNG**

**LEGENDE**

**INDEX**

**PLANINHALT**

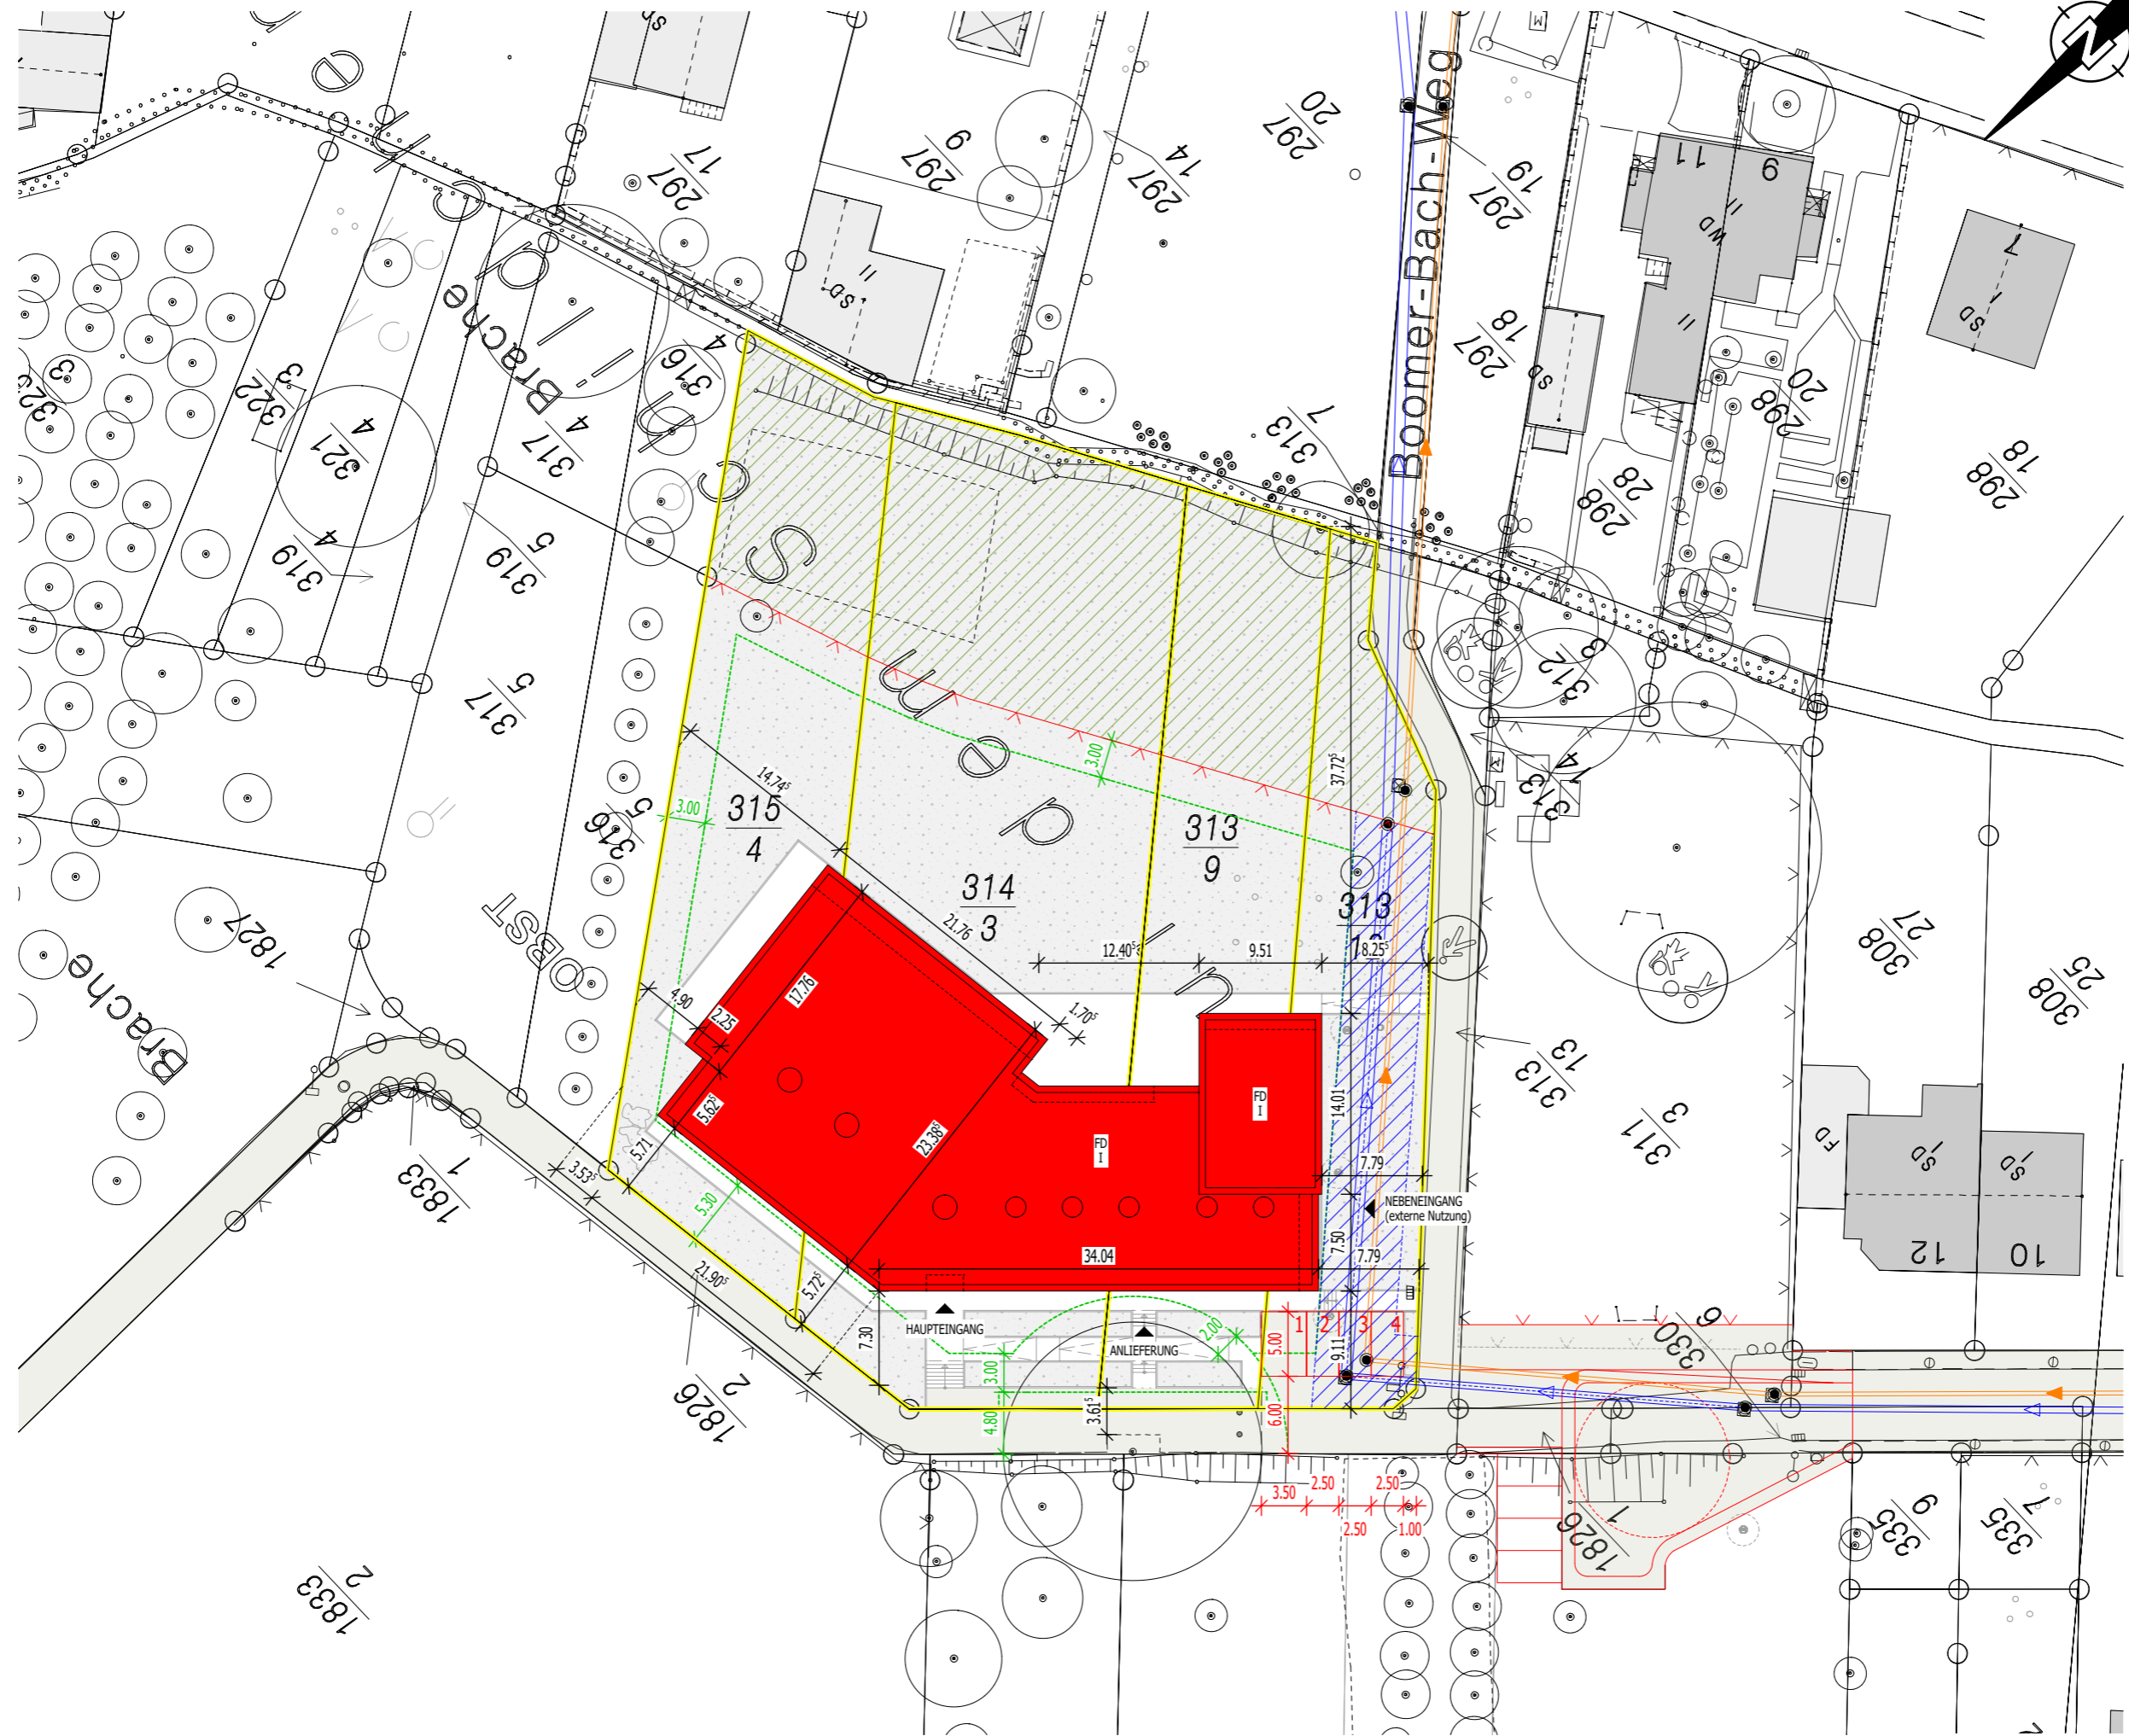

**Lageplan I 1:500**