


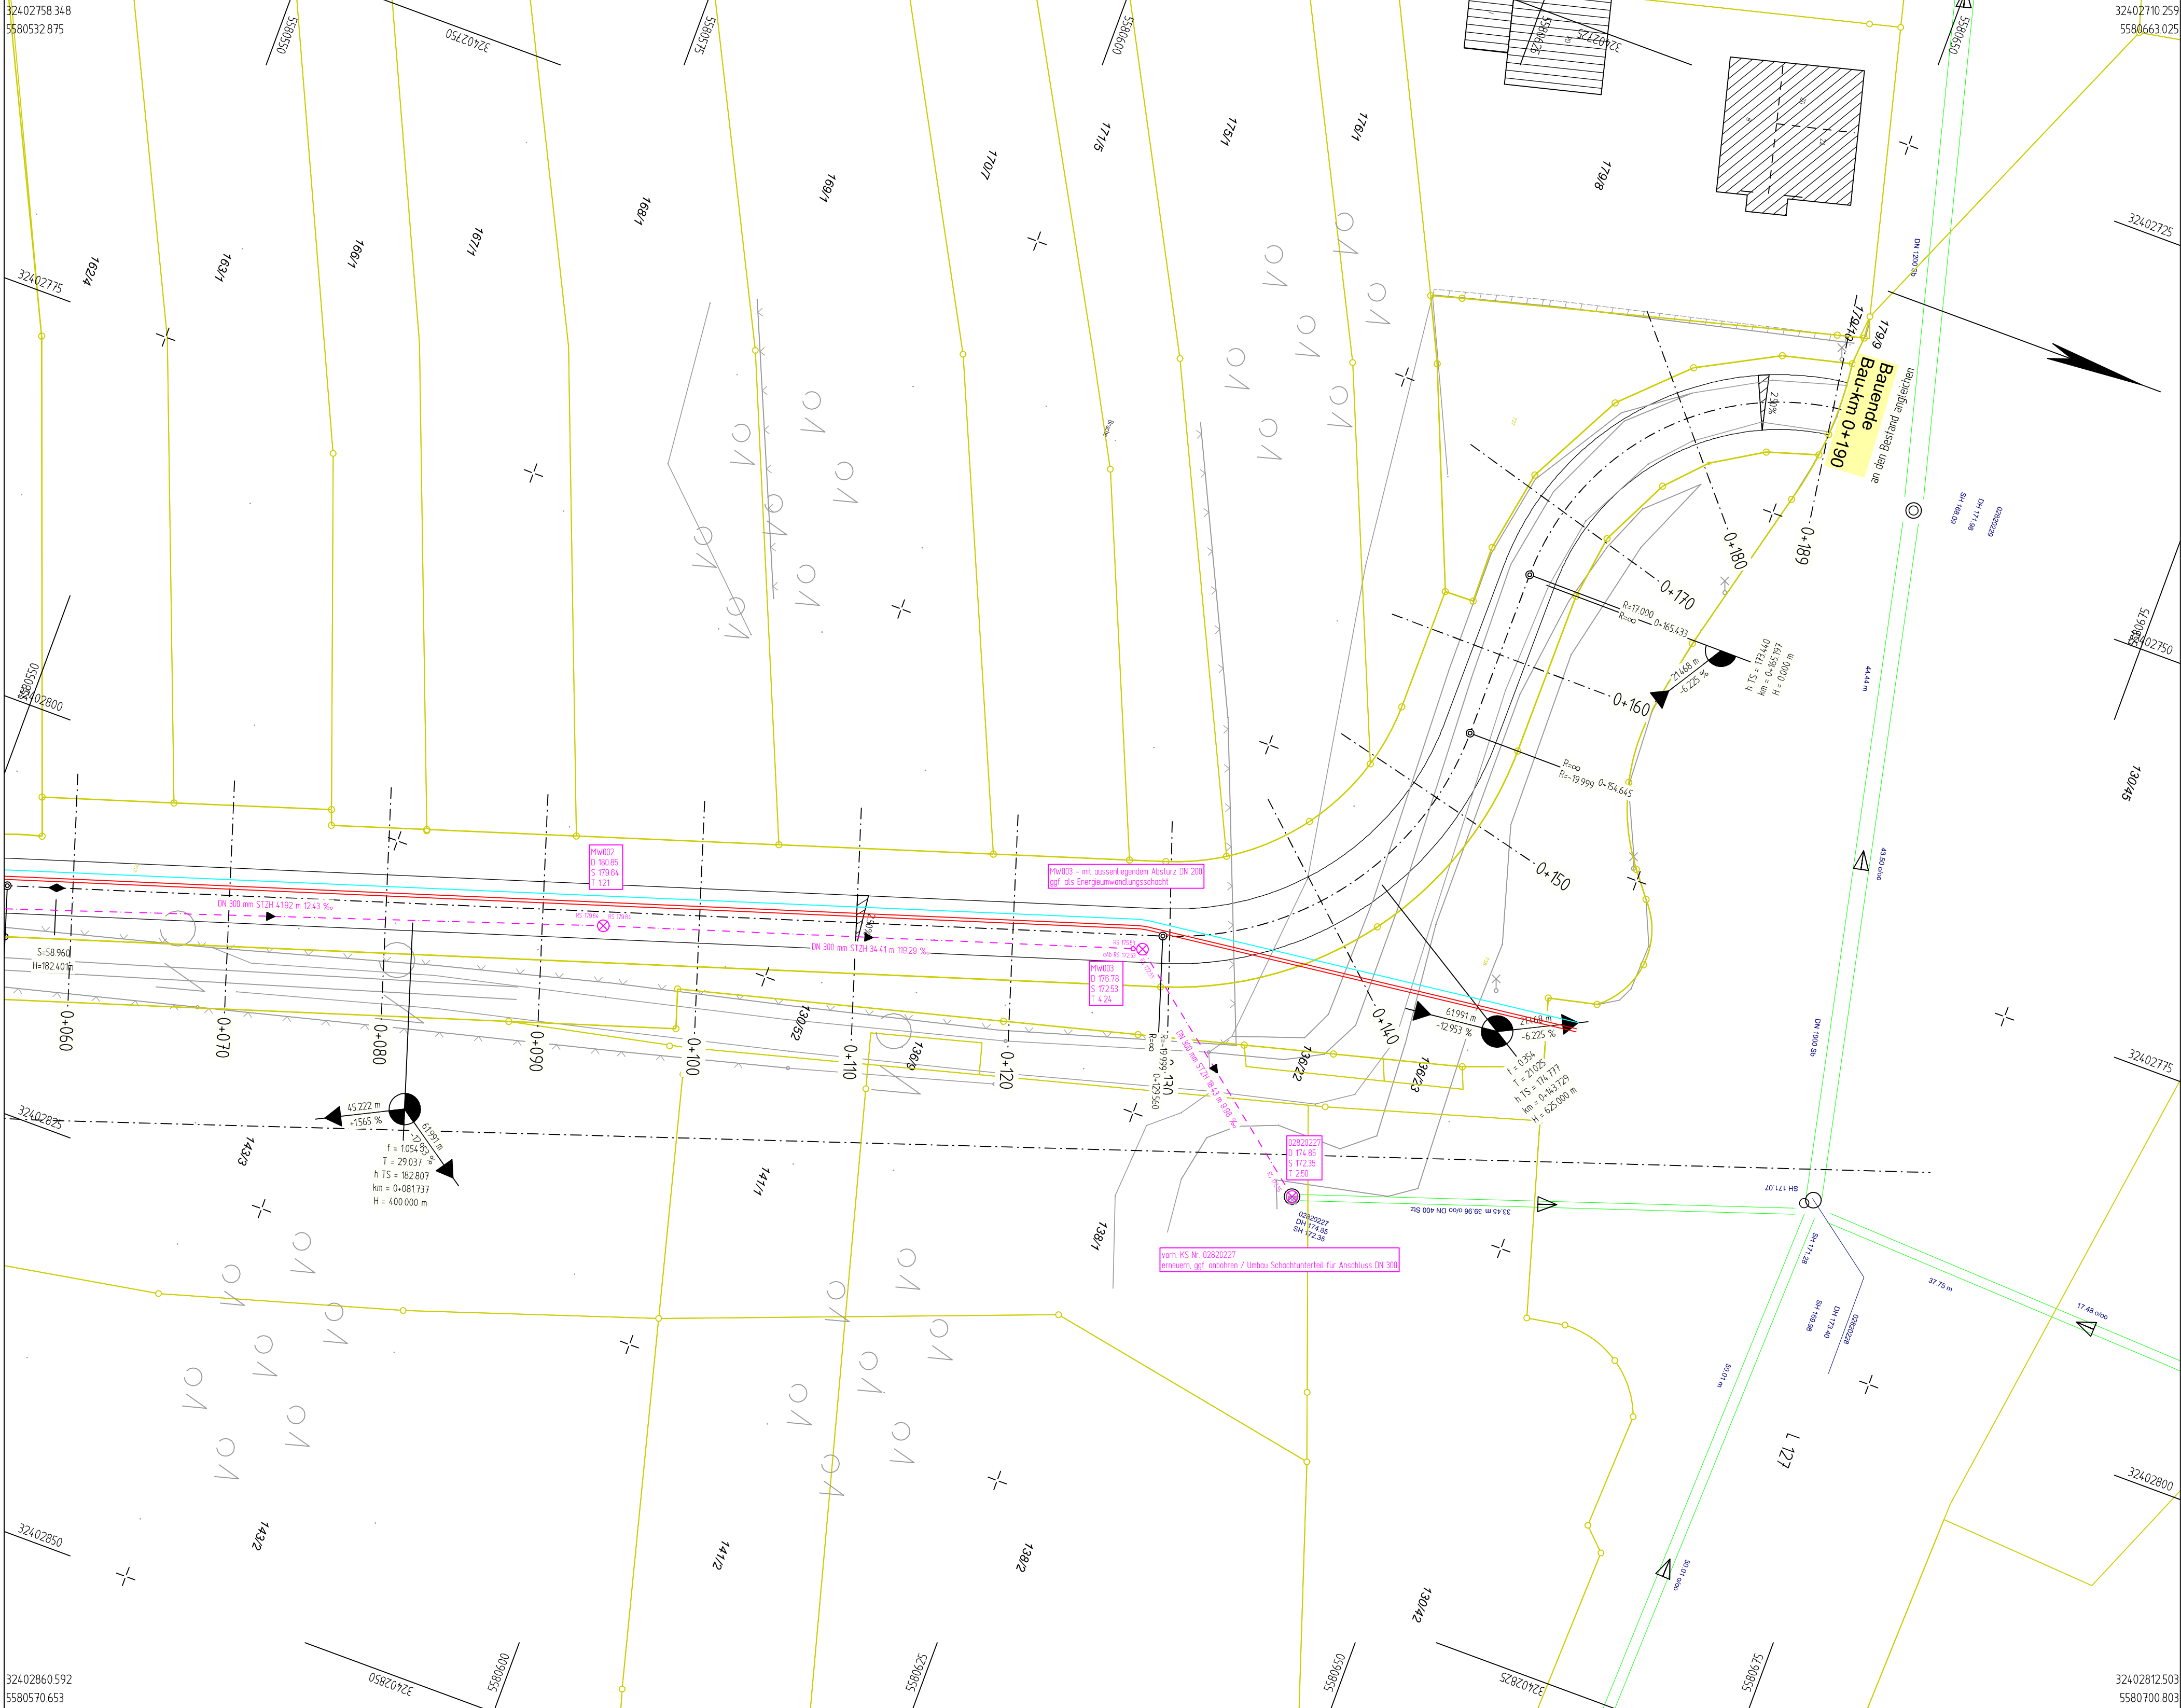

Zeichenerklärung

Mischwasserkanal Planung

MW001
D 182.31
S 180.16
T 2.15

DN 250 mm STZH 21.14 m 10.00 ‰

Schachtnr.
Deckelhöhe
Sohlhöhe
Schachttiefe

⊗ --- ➔
Durchmesser - Material - Länge - Gefälle

Regenwasserkanal Planung

RW001
D 183.73
S 182.39
T 1.33

DN 300 mm SB 14.45 m 10.00 ‰

Schachtnr.
Deckelhöhe
Sohlhöhe
Schachttiefe

⊗ --- ➔
Durchmesser - Material - Länge - Gefälle

Mischwasserkanal Planung

SW001
D 183.71
S 181.93
T 1.78

DN 250 mm STZH 15.48 m 10.00 ‰

Schachtnr.
Deckelhöhe
Sohlhöhe
Schachttiefe

⊗ --- ➔
Durchmesser - Material - Länge - Gefälle

SK Anschluss

SK001 --- ➔

Rinne



Mischwasserkanal Bestand

02820059
DH 185.47
SH 182.87

46.09 m 43.8 o/oo DN 500 Sb

Schachtnr.
Deckelhöhe
Sohlhöhe

⊗ --- ➔
Länge - Gefälle - Durchmesser - Material

Entwurfsbearbeitung:



BERATUNG PLANUNG VERMESSUNG BAUÜBERWACHUNG
GmbH & Co. KG Hauptstraße 44-46 54335 Neuhöfen Tel. 49 (0)2620 / 954970

Projekt-Nr.: OD.201704

Datum Zeichnen

bearbeitet: 06.07.2023 Kahl

gezeichnet: 06.07.2023 Kahl

geprüft: 20.07.2023 Weinand

ENTWURFSPLANUNG

Stadtentwässerung

Eigenbetrieb der Stadt Koblenz



PROJEKT:

Erschließung Neubaugebiet
Lehmkaul links
Koblenz - Niederberg

Zeichnungs Nr.:

02.LGP-02

Wl. Pl. Nr.:

0085.652

PLANBEZEICHNUNG:

Lageplan Entwässerung

Maßstab:

1:250

Geprüft:

Koblenz

Beigeordnet

Gesehen:

Abt. P.:

Abt. B.:

Abt. GE:

Abt. KSM:

Werkleiter