

Auszug aus dem Geoinformationssystem der Stadt Koblenz

- für den internen Gebrauch -

Gemarkung GÜls

Flur 5


Flurstück 895/2

Erstellt am 24.04.2024


ALKIS-Stand 02/2024

ungefährer Maßstab 1: 2000

Bearbeiter P0382277

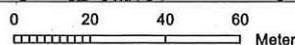

Basiskarte: Liegenschaftskarte der Vermessungs- und Katasterverwaltung. Die Geschossangaben entsprechen nicht der Definition Vollgeschoss nach Landesbauordnung. Vervielfältigungen für eigene, nicht gewerbliche Zwecke zugelassen. Vervielfältigungen für andere Zwecke, Veröffentlichungen oder deren Weitergabe an Dritte nur mit Genehmigung.

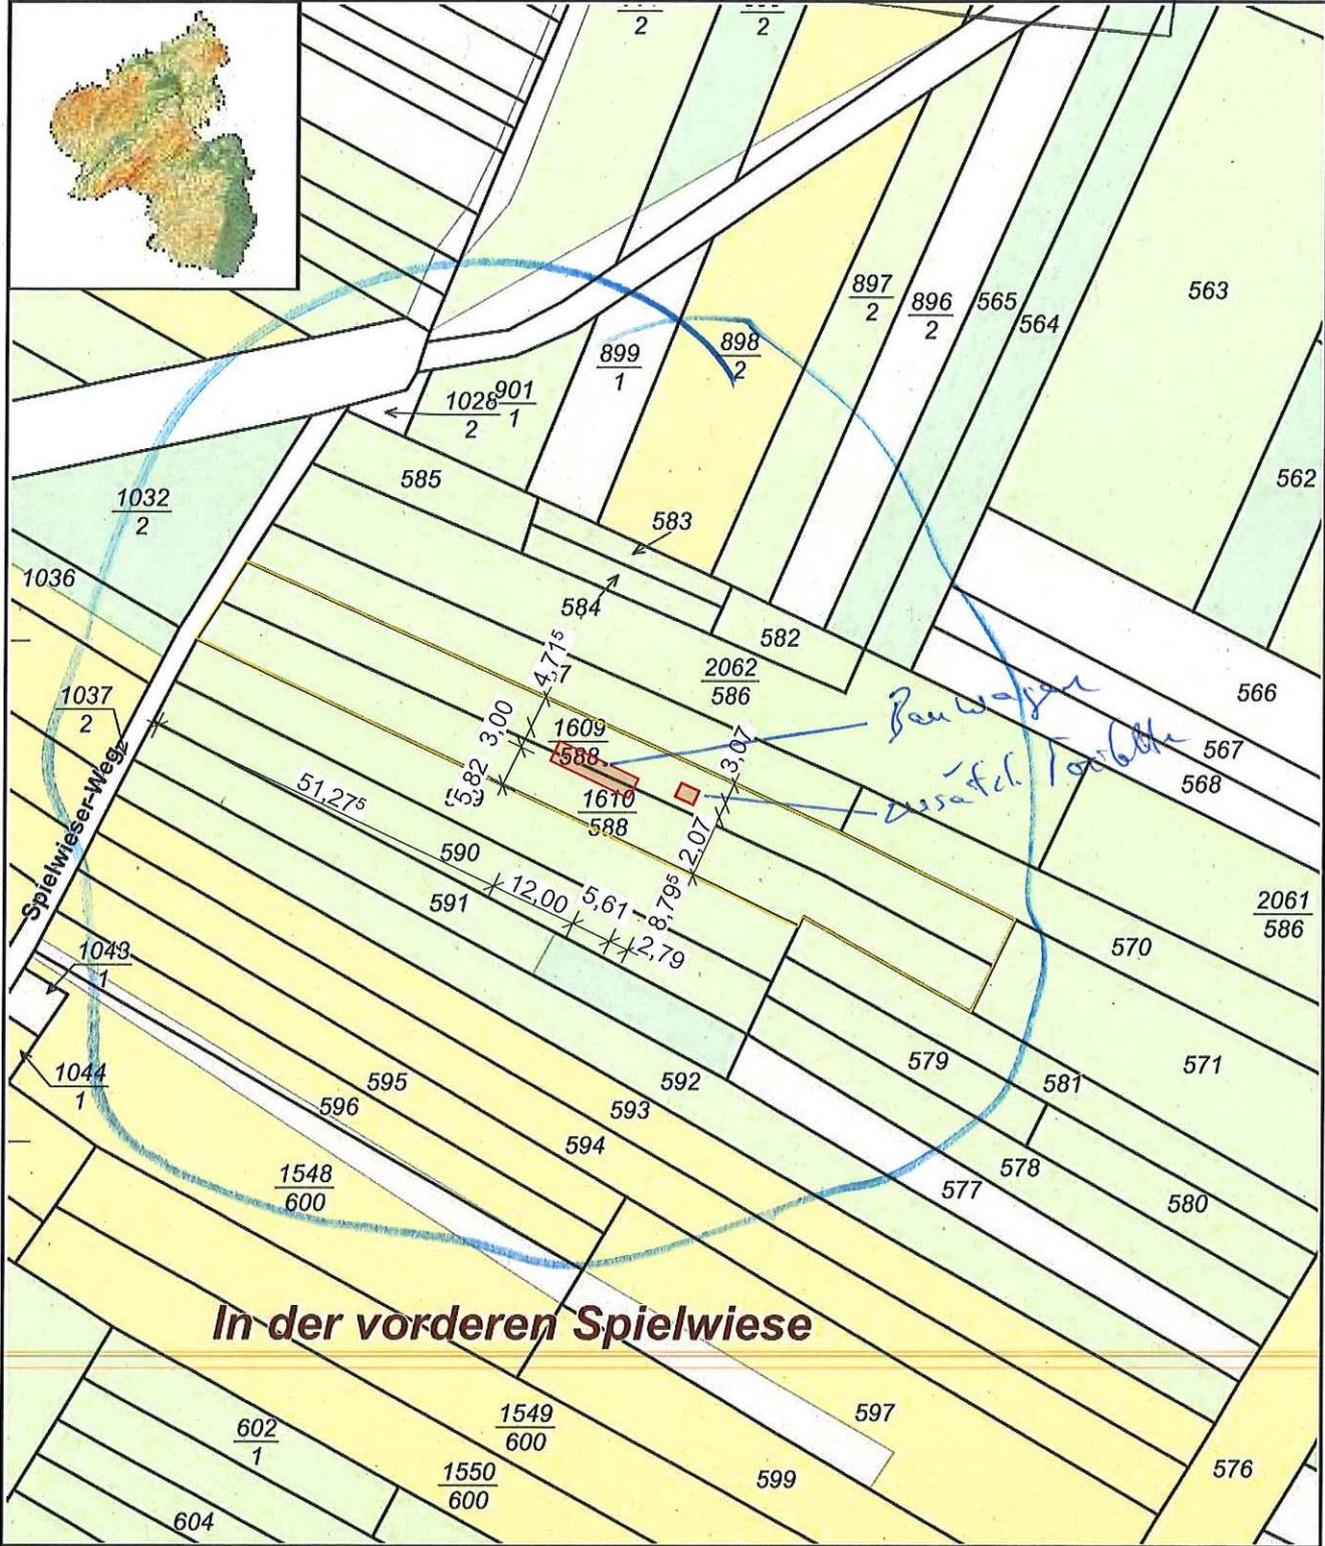

Datum: 8.3.2024

Maßstab: 1 : 1000

Notiz








WKW 12010-30

Kapazität: 22 Kinder

Beispiel-Grundriss:

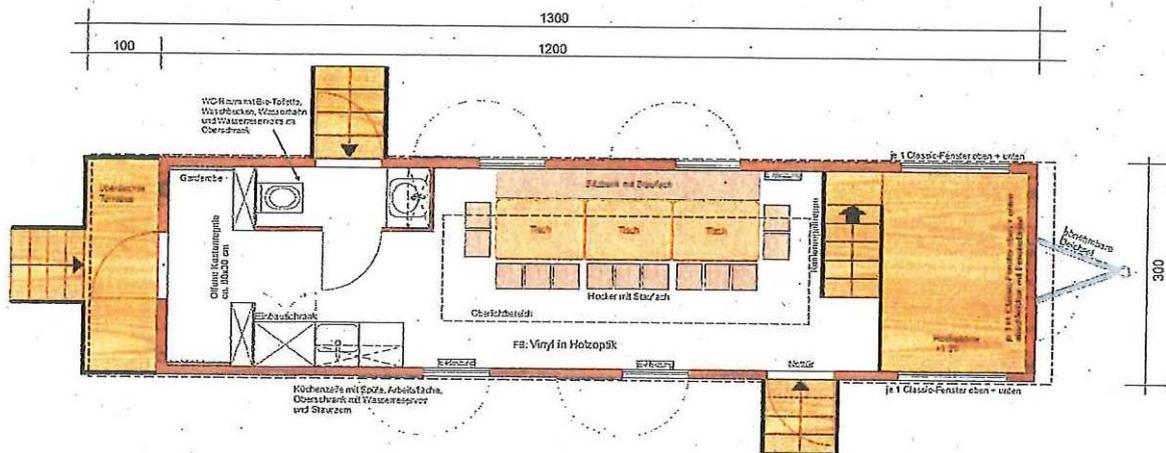

Beispielfotos:

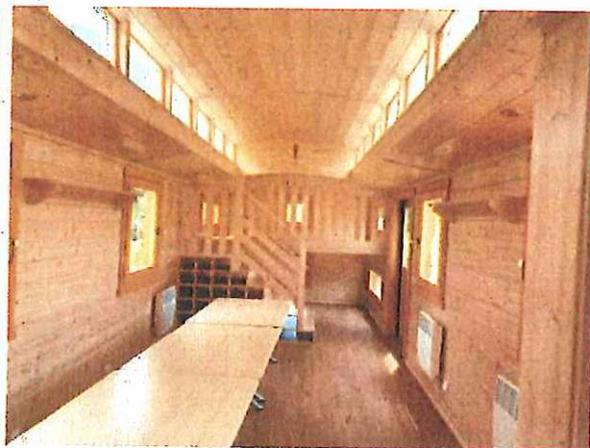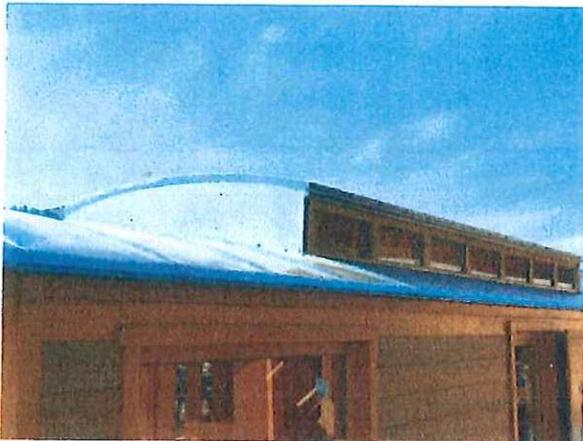

09:26



3D

SPIELWIESER WEG


SPIELWIESER WEG

ZUM WOHNPLATZ LAYERBACH

KARL-MANNHEIM-STR

WINNINGER WEG

WINNINGER WEG

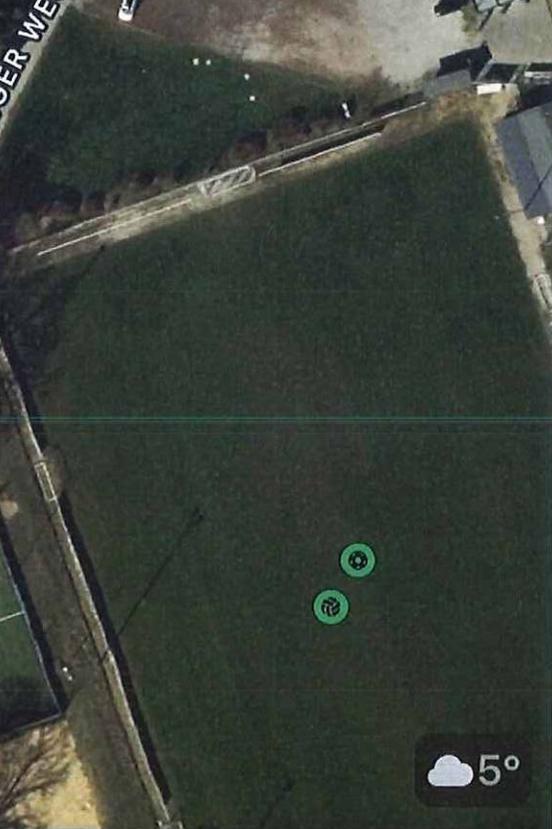

5°

In Karten suchen



Sep 2016 to Sep 2017


Abweisungsplan *Sportanlage Stollplatz*

Gemarkung Güls
Flur 4
Flurstück 555

Erstellt am 24.04.2024
ALKIS-Stand 02/2024

ungefährer Maßstab 1: 2000

Bearbeiter P0382277

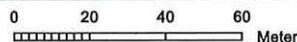

VORHABEN