


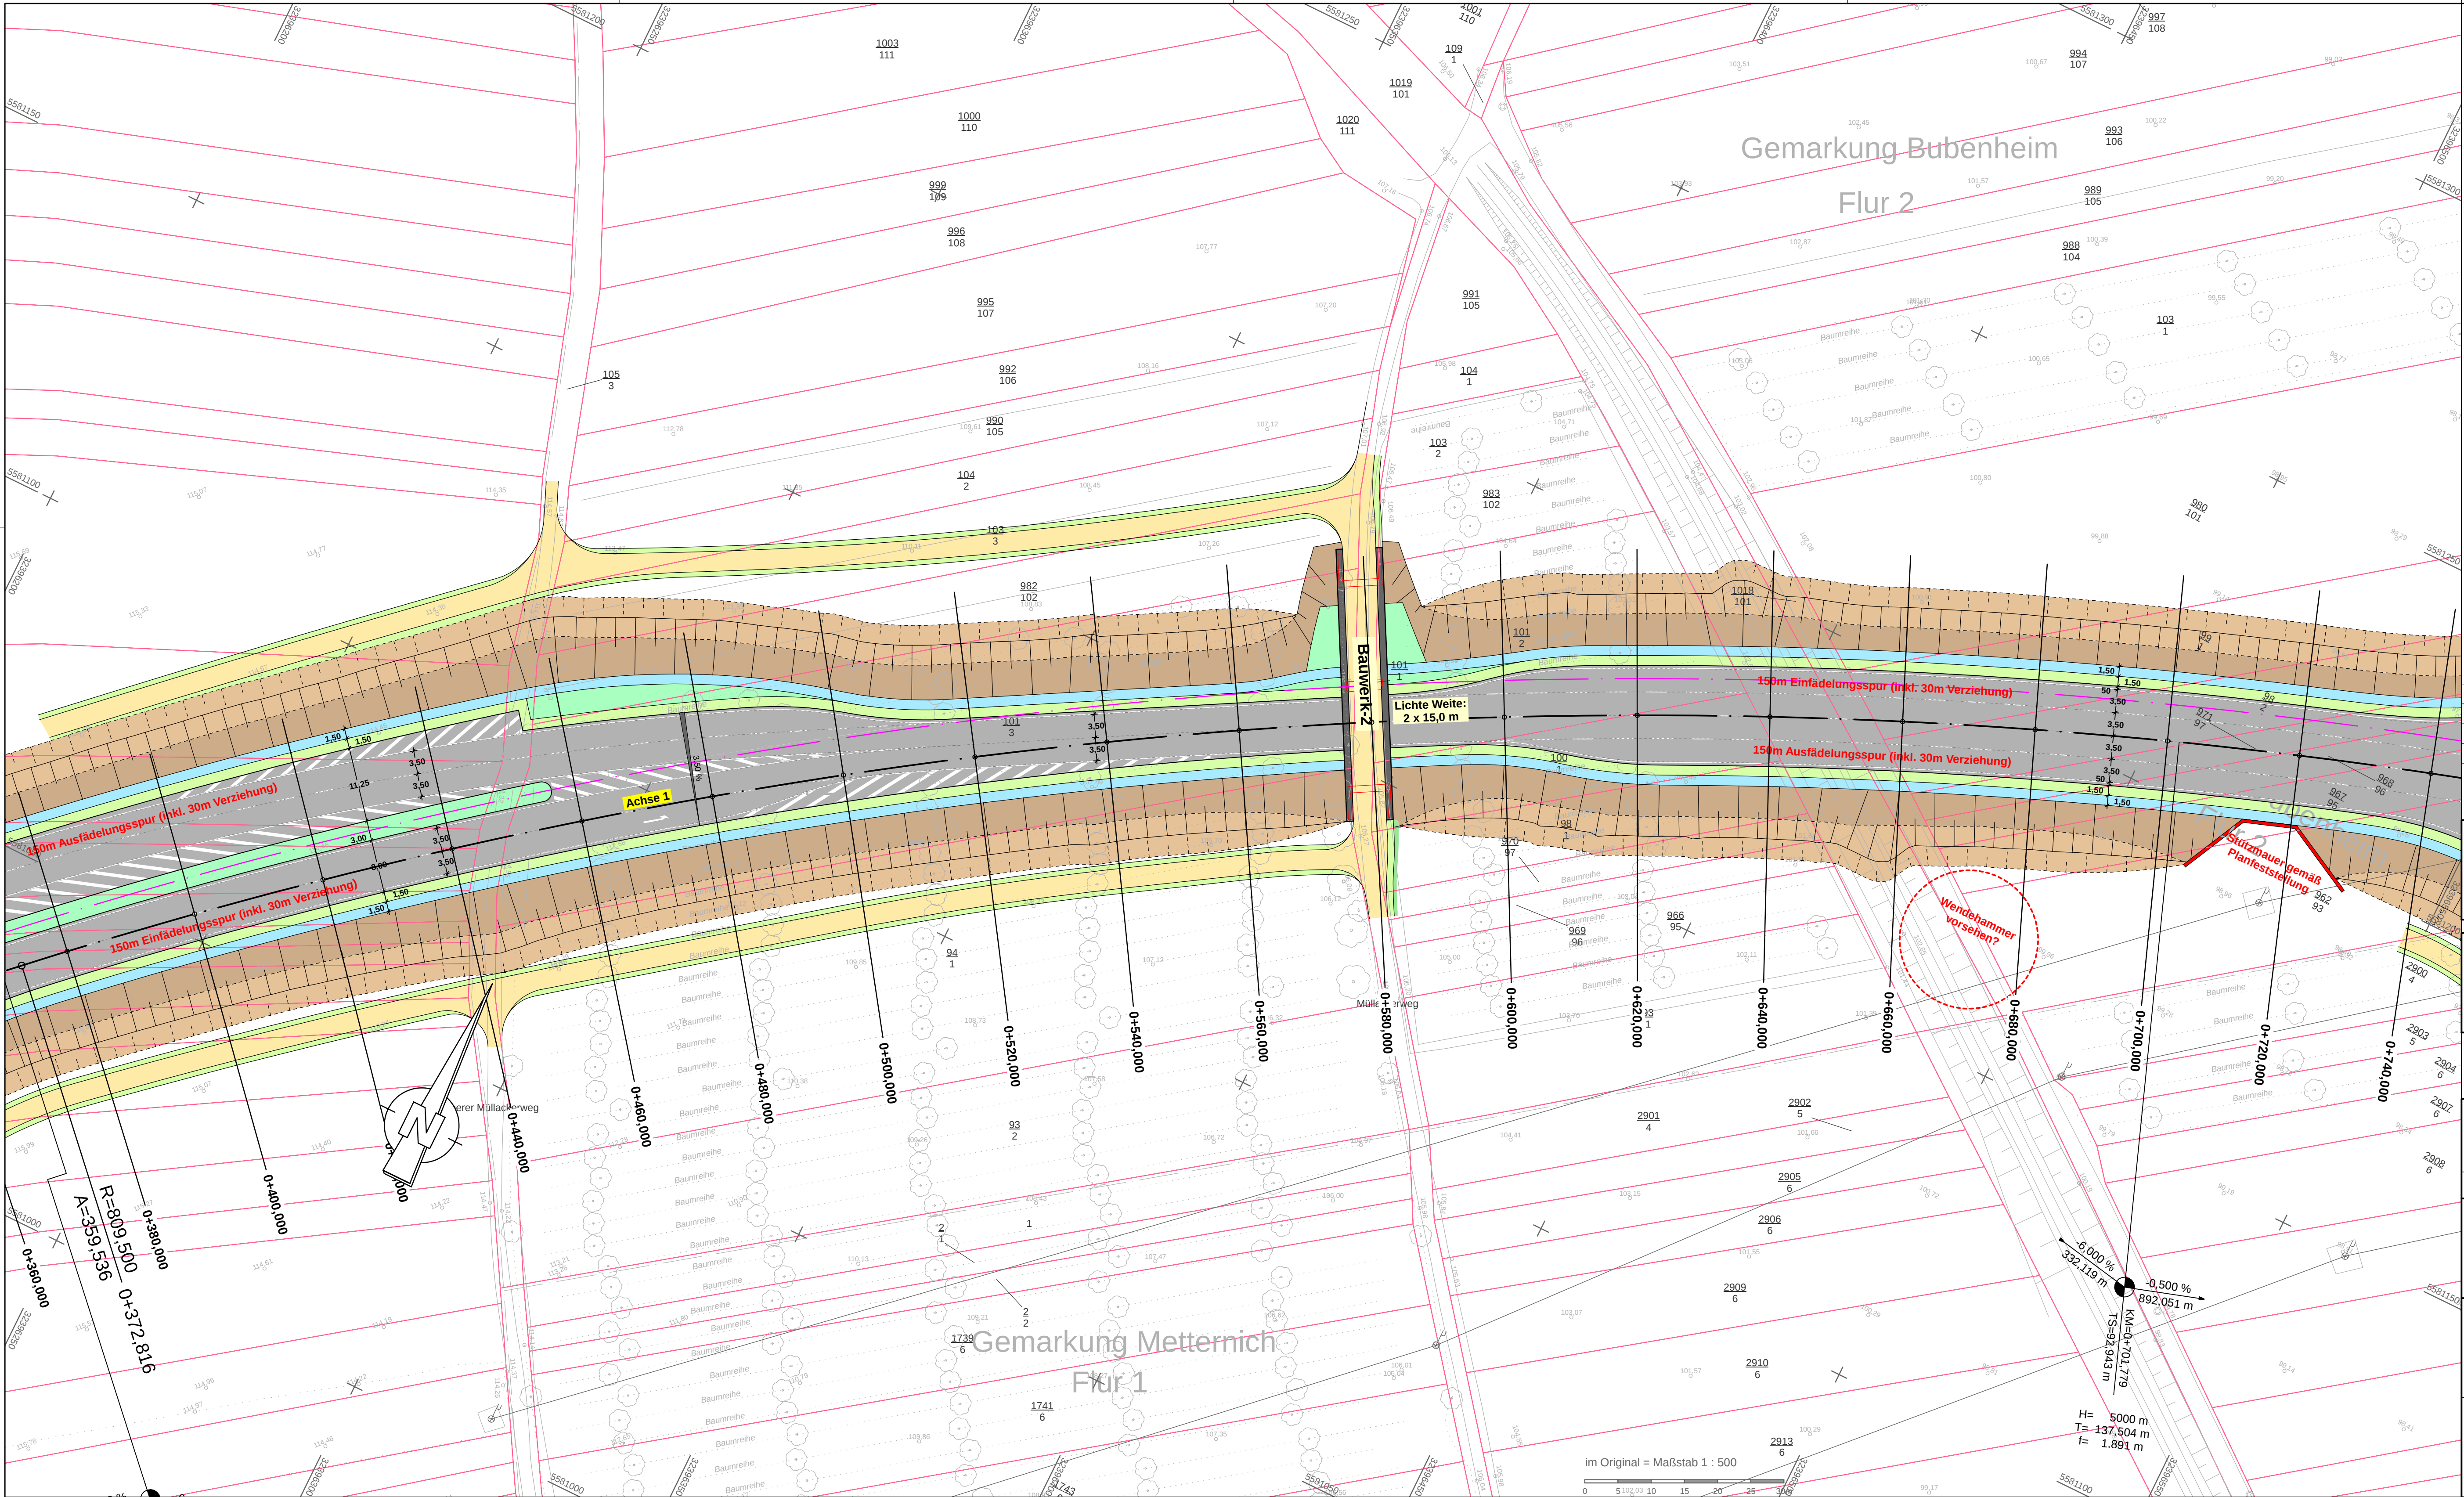

c			
b			
a			
Index	Art der Änderung	Datum	Name
	1	2	3
			4

Entwurfsbearbeitung:	Kohns + Göbel Ing. GmbH Eichenstraße 39 56727 Mayen Tel.: 02651 / 42057 Fax: 02651 / 42159 E-Mail: kig@ing-kohns.de	Projekt-Nr.: 1423	Datum	Name
		bearbeitet:	10.08.2023	T. Berdel
		gezeichnet:	10.08.2023	S. Schlich
		geprüft:	10.08.2023	G. Göbel

Entwurfsbearbeitung:	Landesbetrieb Mobilität Cochem-Koblenz Ravenstraße 50 56812 Cochem Tel.: 02671 / 983-0 Fax: 02671 / 983-290	Datum	Name
		bearbeitet:	
		gezeichnet:	
		geprüft:	

VORPLANUNG - Variante 3		
Straßenbauverwaltung:	Unterlage: 05	Blatt-Nr.: 02
Rheinland-Pfalz	Lageplan 02	
PROJIS-Nr.:	SAP-Nr.: A.50-02-0406.05	Maßstab: 1:500

L 52 Nordtangente Koblenz, 2. Bauabschnitt	
aufgestellt und genehmigt Cochem, den	
Dienststellenleiter	