


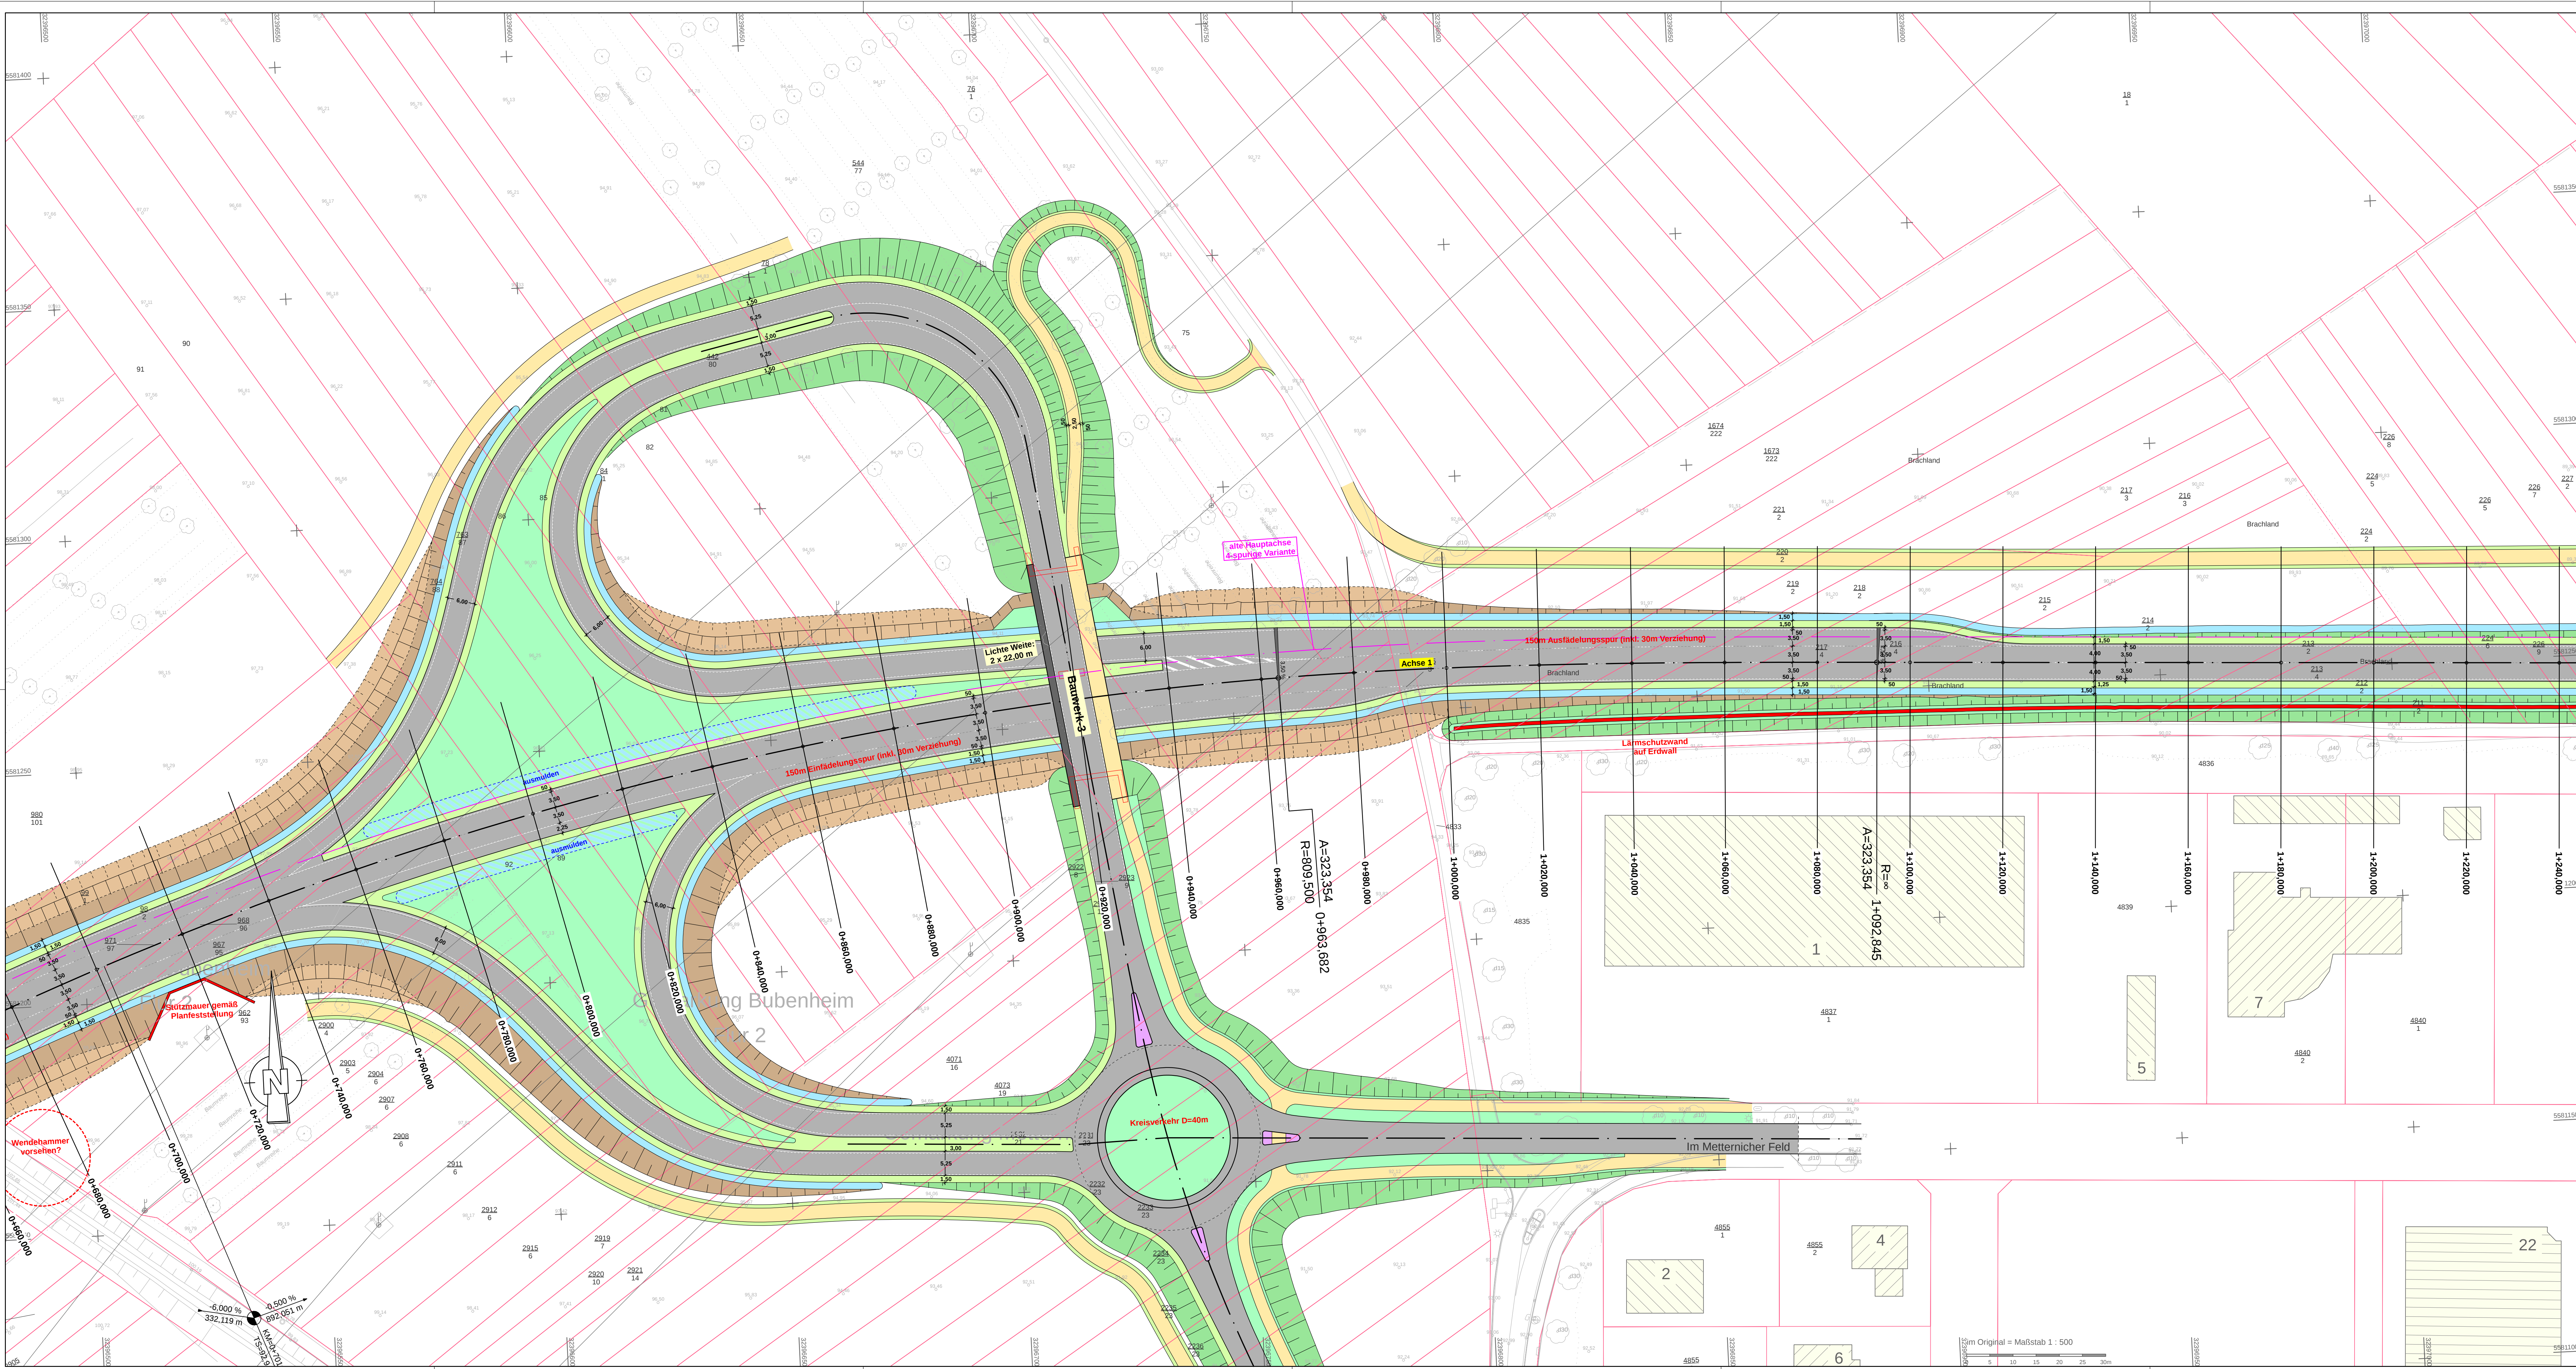

Index	Art der Änderung	Datum	Name
1	2	3	4

Entwurfsbearbeitung:	Projekt-Nr.: 1423	Datum	Name	
 KOHNS + GÖBEL Ing. GmbH Koblenz	Kohms + Göbel Ing. GmbH Eichenstraße 39 56727 Mayen Tel.: 02651 / 42057 Fax: 02651 / 42159 E-Mail: kg@ing-kohms.de	bearbeitet:	10.08.2023	T. Berdel
		gezeichnet:	10.08.2023	S. Schlich
		geprüft:	10.08.2023	G. Göbel

Entwurfsbearbeitung:	Datum	Name
 Landesbetrieb Mobilität Cochem-Koblenz Rüvenstraße 50 56812 Cochem Tel.: 02671 / 983-0 Fax: 02671 / 983-290	bearbeitet:	
	gezeichnet:	
	geprüft:	

VORPLANUNG - Variante 3

Straßenbauverwaltung:	Unterlage: 05	Blatt-Nr.: 03
 Rheinland-Pfalz	Lageplan 03	

PROJIS-Nr.:	SAP-Nr.: A.50-02-0406.05	Maßstab: 1:500
L 52 Nordtangente Koblenz, 2. Bauabschnitt		

aufgestellt und genehmigt	
Cochem, den	
Dienststellenleiter	

VP-1423/U-05.3 Lageplan 03.PLT/Lageplan 03
Plotdatum: 11.08.23