


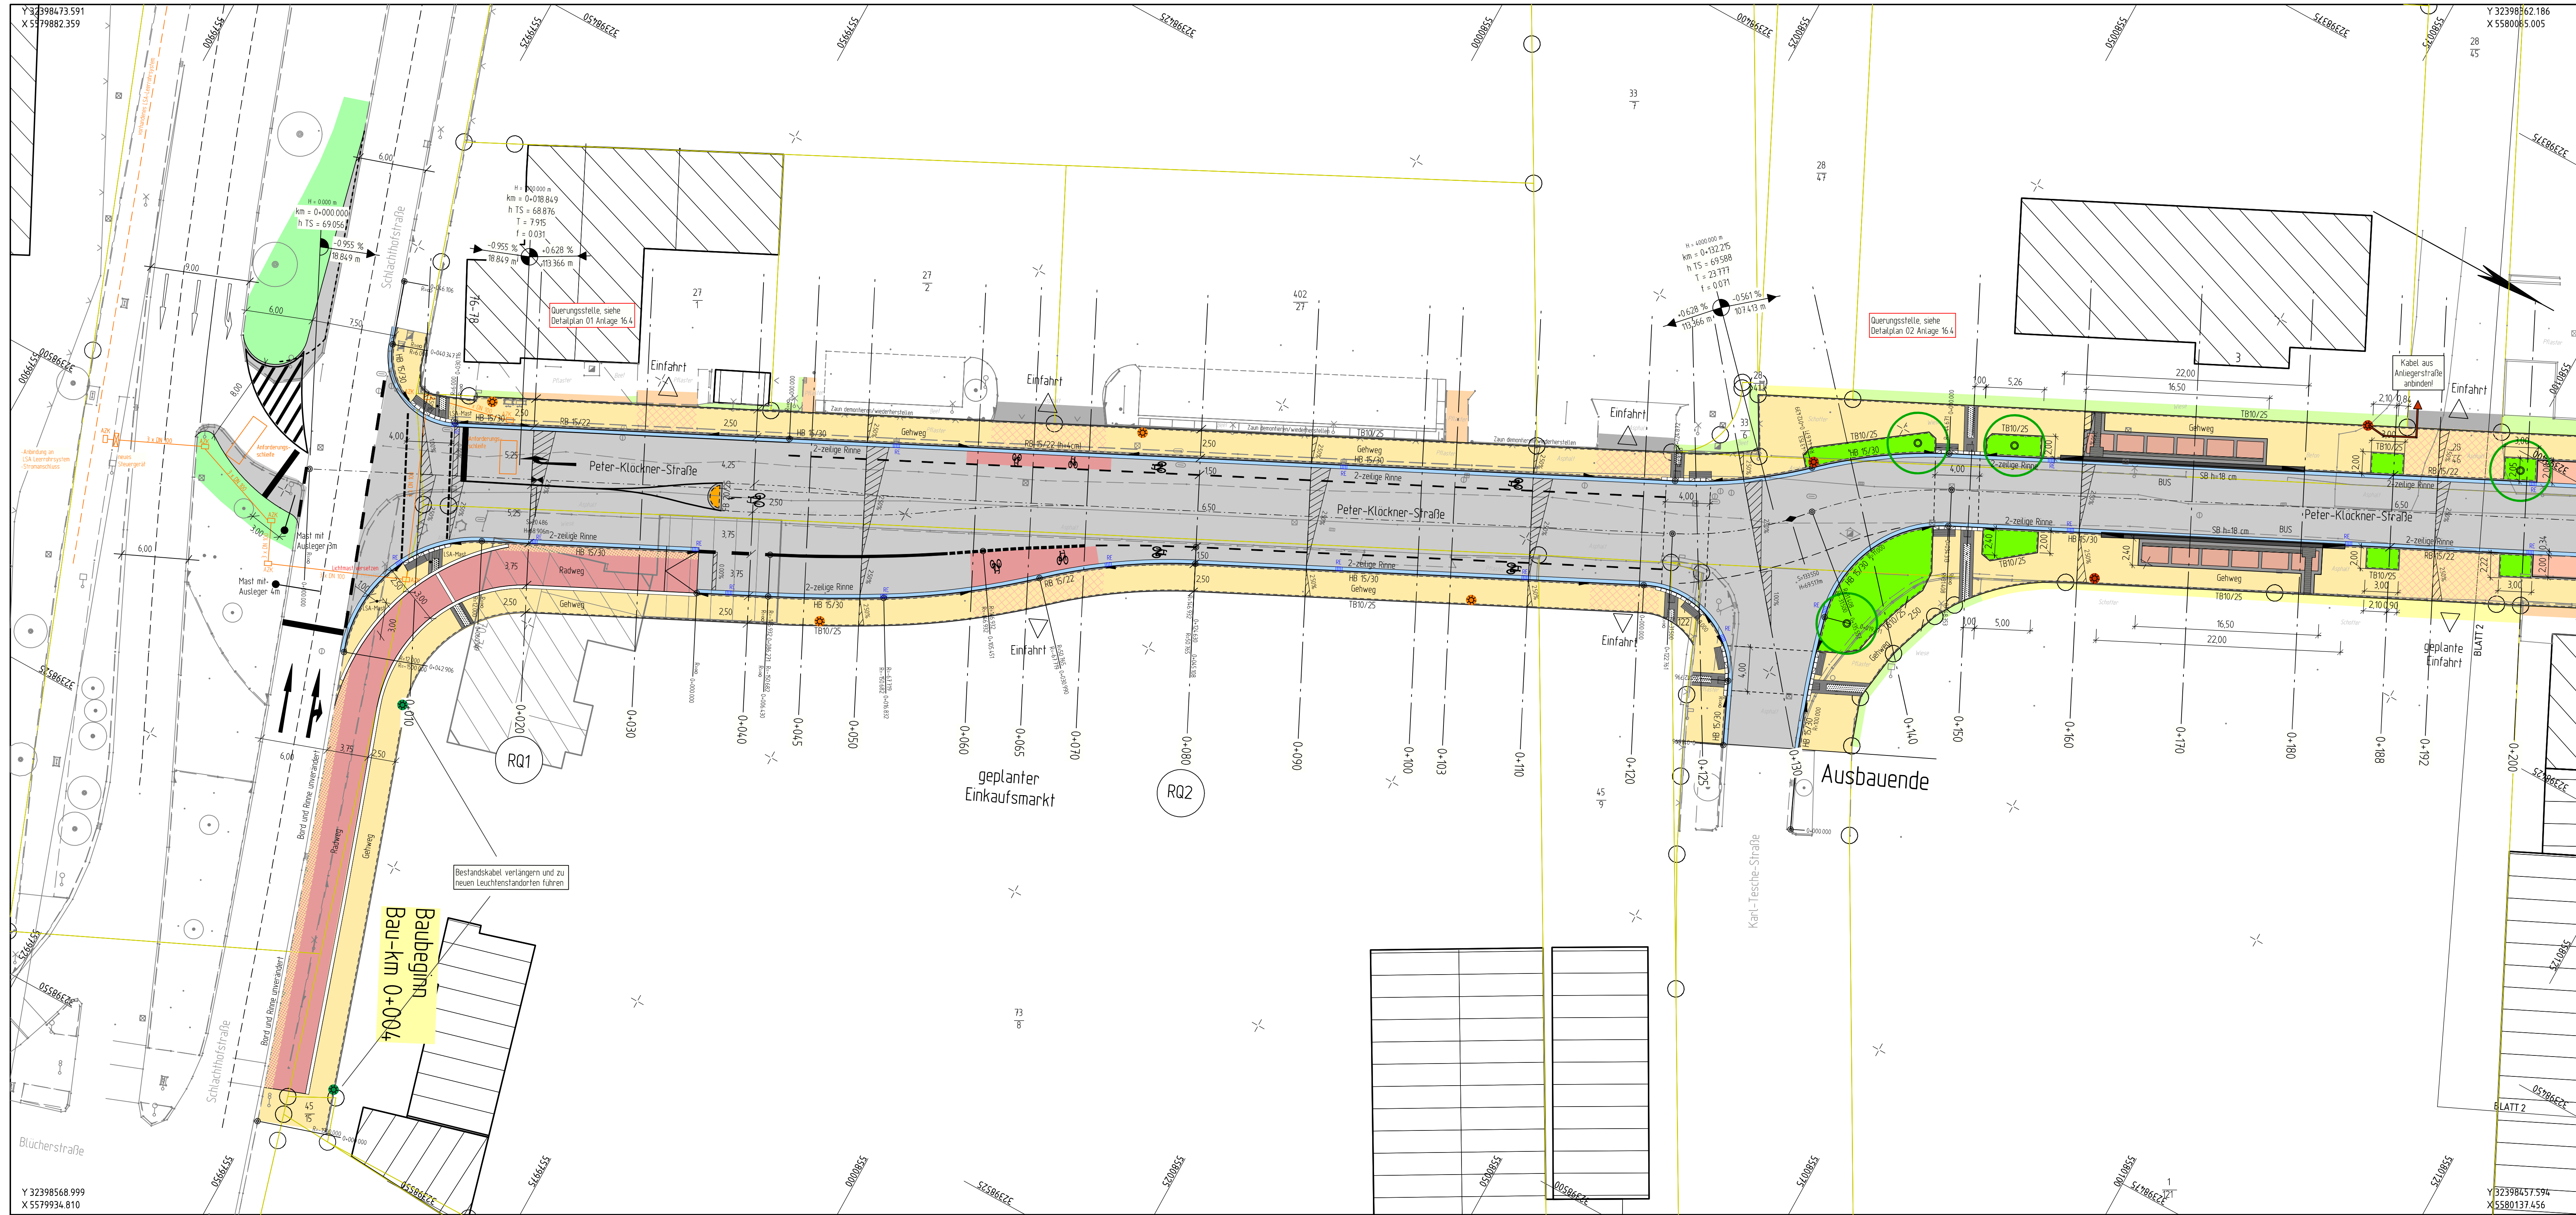

PLANUNG

- Grünfläche
- Grünfläche
- Fahrbahn mit Achse
- Radweg
- Gehweg
- Einfahrtbereich mit zusätzl. Schottertragschicht
- Fahrbahnteiler / Inselkopf
- Parkstreifen gepflastert
- Angeleichung gem. Bestand, Schotter
- Angeleichung gem. Bestand, Pflaster
- Angeleichung gem. Bestand, Asphalt
- Angeleichung gem. Bestand, Rasen
- Rund-/Hoch-/Tief-/Flachbordsstein
- Sonderbord (Kassier) Buskap
- Fahrradständer
- Kabeltrasse (LSA)
- Abschweifkasten 65 x 40 cm
- neues Steuergerät 120 x 40
- LSA-Mast
- Baumpflanzung
- Regenablauf 300/500 mit Anschlussleitung DN160
- tailliert Leuchtelemente siehe Detailplanung Anlage 16.4
- Beleuchtungsplanung Stadt KO (nachrichtl. Darstellung)

Zeichenerklärung

H = 15.000 m

Neigungsbrechpunkt mit Angabe von Ausrichtungsbrechmesser, Längsneigung und Abstand zum nächsten Neigungsbrechpunkt

Gradientenbruchpunkt

Gradientenliniepunkt

Querneigung

Bordabsenkung

BESTAND

Eingang, Einfahrt

Lichtmast

Schieber

Durchlass

Mulden, Rinneneinlauf

Kontrollschacht, Kanal

Baum, Busch, Hecke

Mauer

Schuppen, Garage, Haus

Eigentumsgränze

Flurstücksnummer

Geländehöhe ü.N.N.

Ingenieurbüro WEINAND BERATUNG PLANUNG VERMESSUNG BAUÜBERWACHUNG GOMM & CO. KG · Hauptstraße 44-46 · 56333 Neuhäusel · Tel.: 49(0)2620 / 934910	Bearbeiter:	Juni 2023	Deckert
	gezeichnet:	Juni 2023	Deckert
	geprüft:	Juni 2023	Weinand

Stadt Koblenz

Tiefbauamt

Fachamt

Nr.:	Art der Änderung:	Datum:	Zeichen:

AUSFÜHRUNGSPLANUNG	Unterlage / Blatt-Nr.: 5 / 1
---------------------------	---------------------------------

Lageplan	Plan-Nr.: 16.14/28.06.23/02.01
	Maßstab: 1 : 250

Projekt-Nr.: P611050	Projekt: Raunter Moselbogen Peter-Klöckner-Strasse Bau-km 0+004 - 0+407
-------------------------	--

Bestandteil der Anordnung vom AZ:	genehmigt: Koblenz, den i. A. Straßenverkehrsbehörde
Koblenz, den i. A. Abtl. Straßenbau	Koblenz, den i. A. i. A. Bearbeiter