


Lageplan Erneuerung Kanalisation

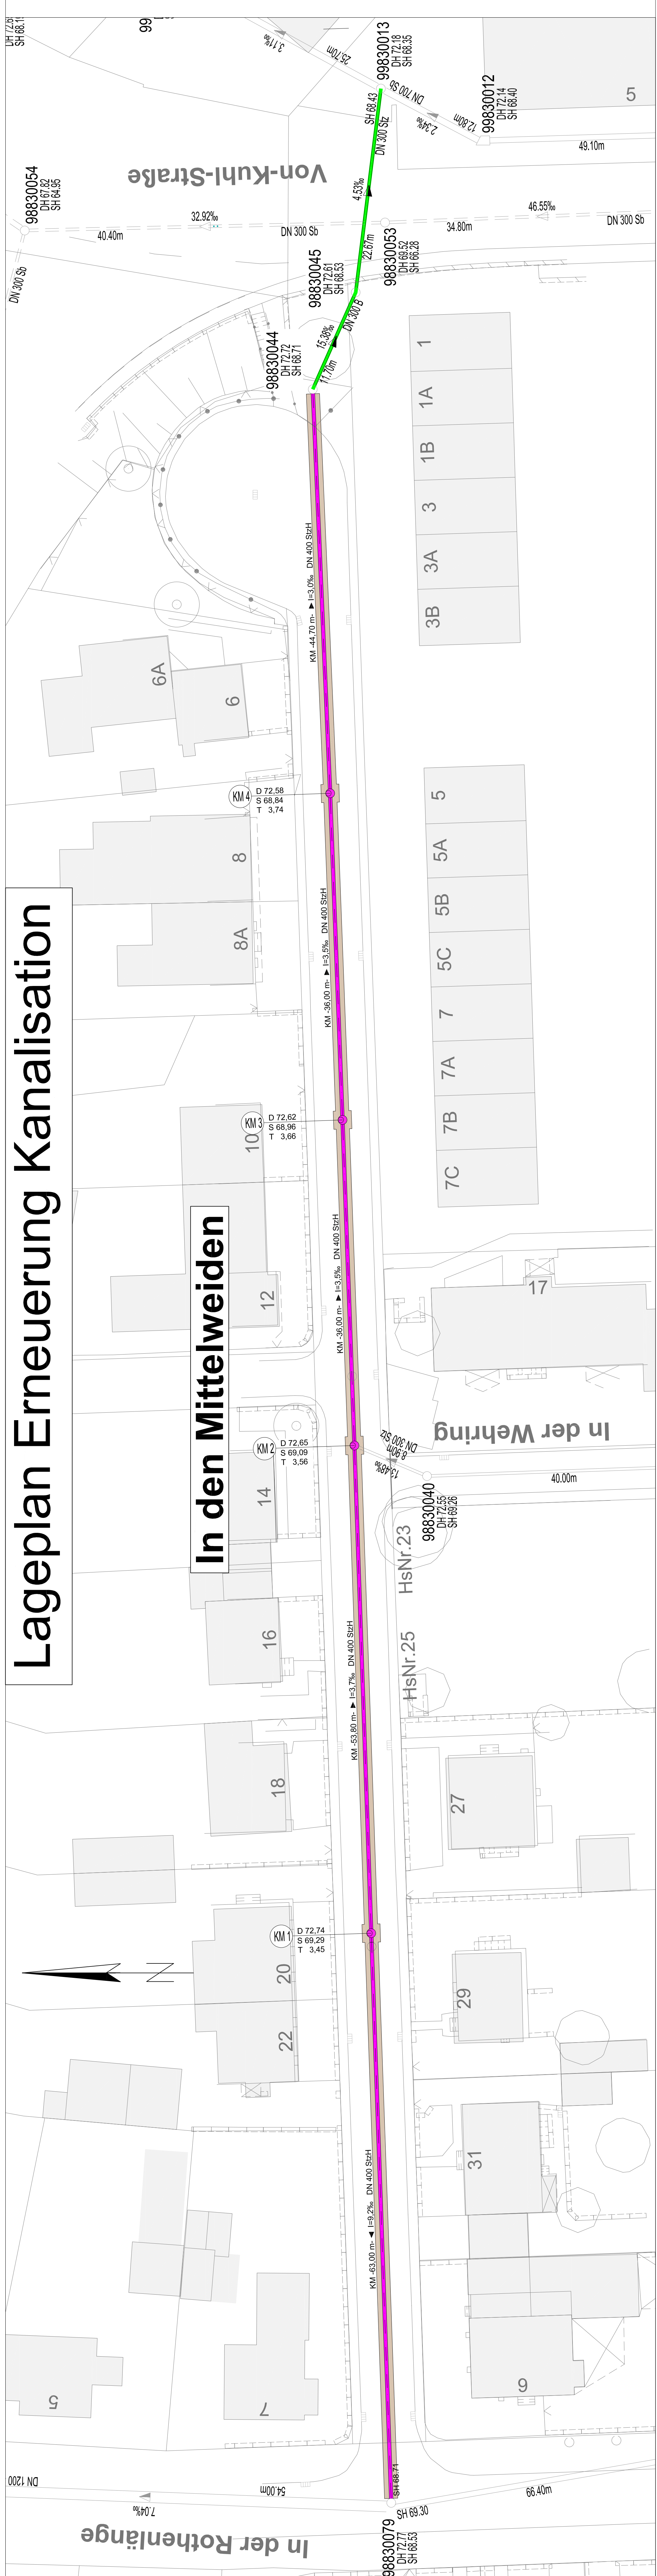

LEGENDE

-
- Erneuerung Mischwasserkanal
- Innensanierung Mischwasserkanal
- best. Mischwasserkanal

- ENTWURFSPLANUNG -

	AM	TOP	UNTERSCHRIFT
ERKAUSSCHUSS TADENTWÄSSERUNG			

Stadtentwässerung

Eigenbetrieb der Stadt Koblenz



EIGENBETRIEB DER STADT KOBLENZ

PROJEKT: Kanalamernewung In den Mittelweiden Koblenz-Lützel	WL Pl. Nr. 0085221		
	Zeichnungs Nr. B-2/0085221		
	Maßstab: 1 : 250		
	Innen- Sichervermerke	Datum	Name
	Abit. B:		
	Abit. GE:		
	KSM:		
ANBEZEICHNUNG: LAGEPLAN ERNEUERUNG KANALISATION	Abit. P:	Datum	Name
	bearb.:		
	gez.:	April 2023	Girings
	gepr.:		
koblenz	Werkleiter		

Eigengeordneter