
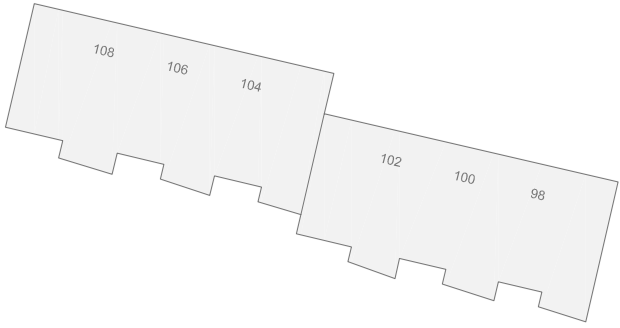
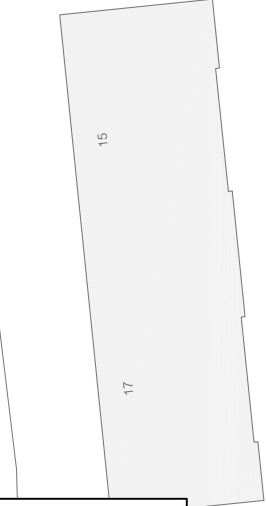


Lageplan

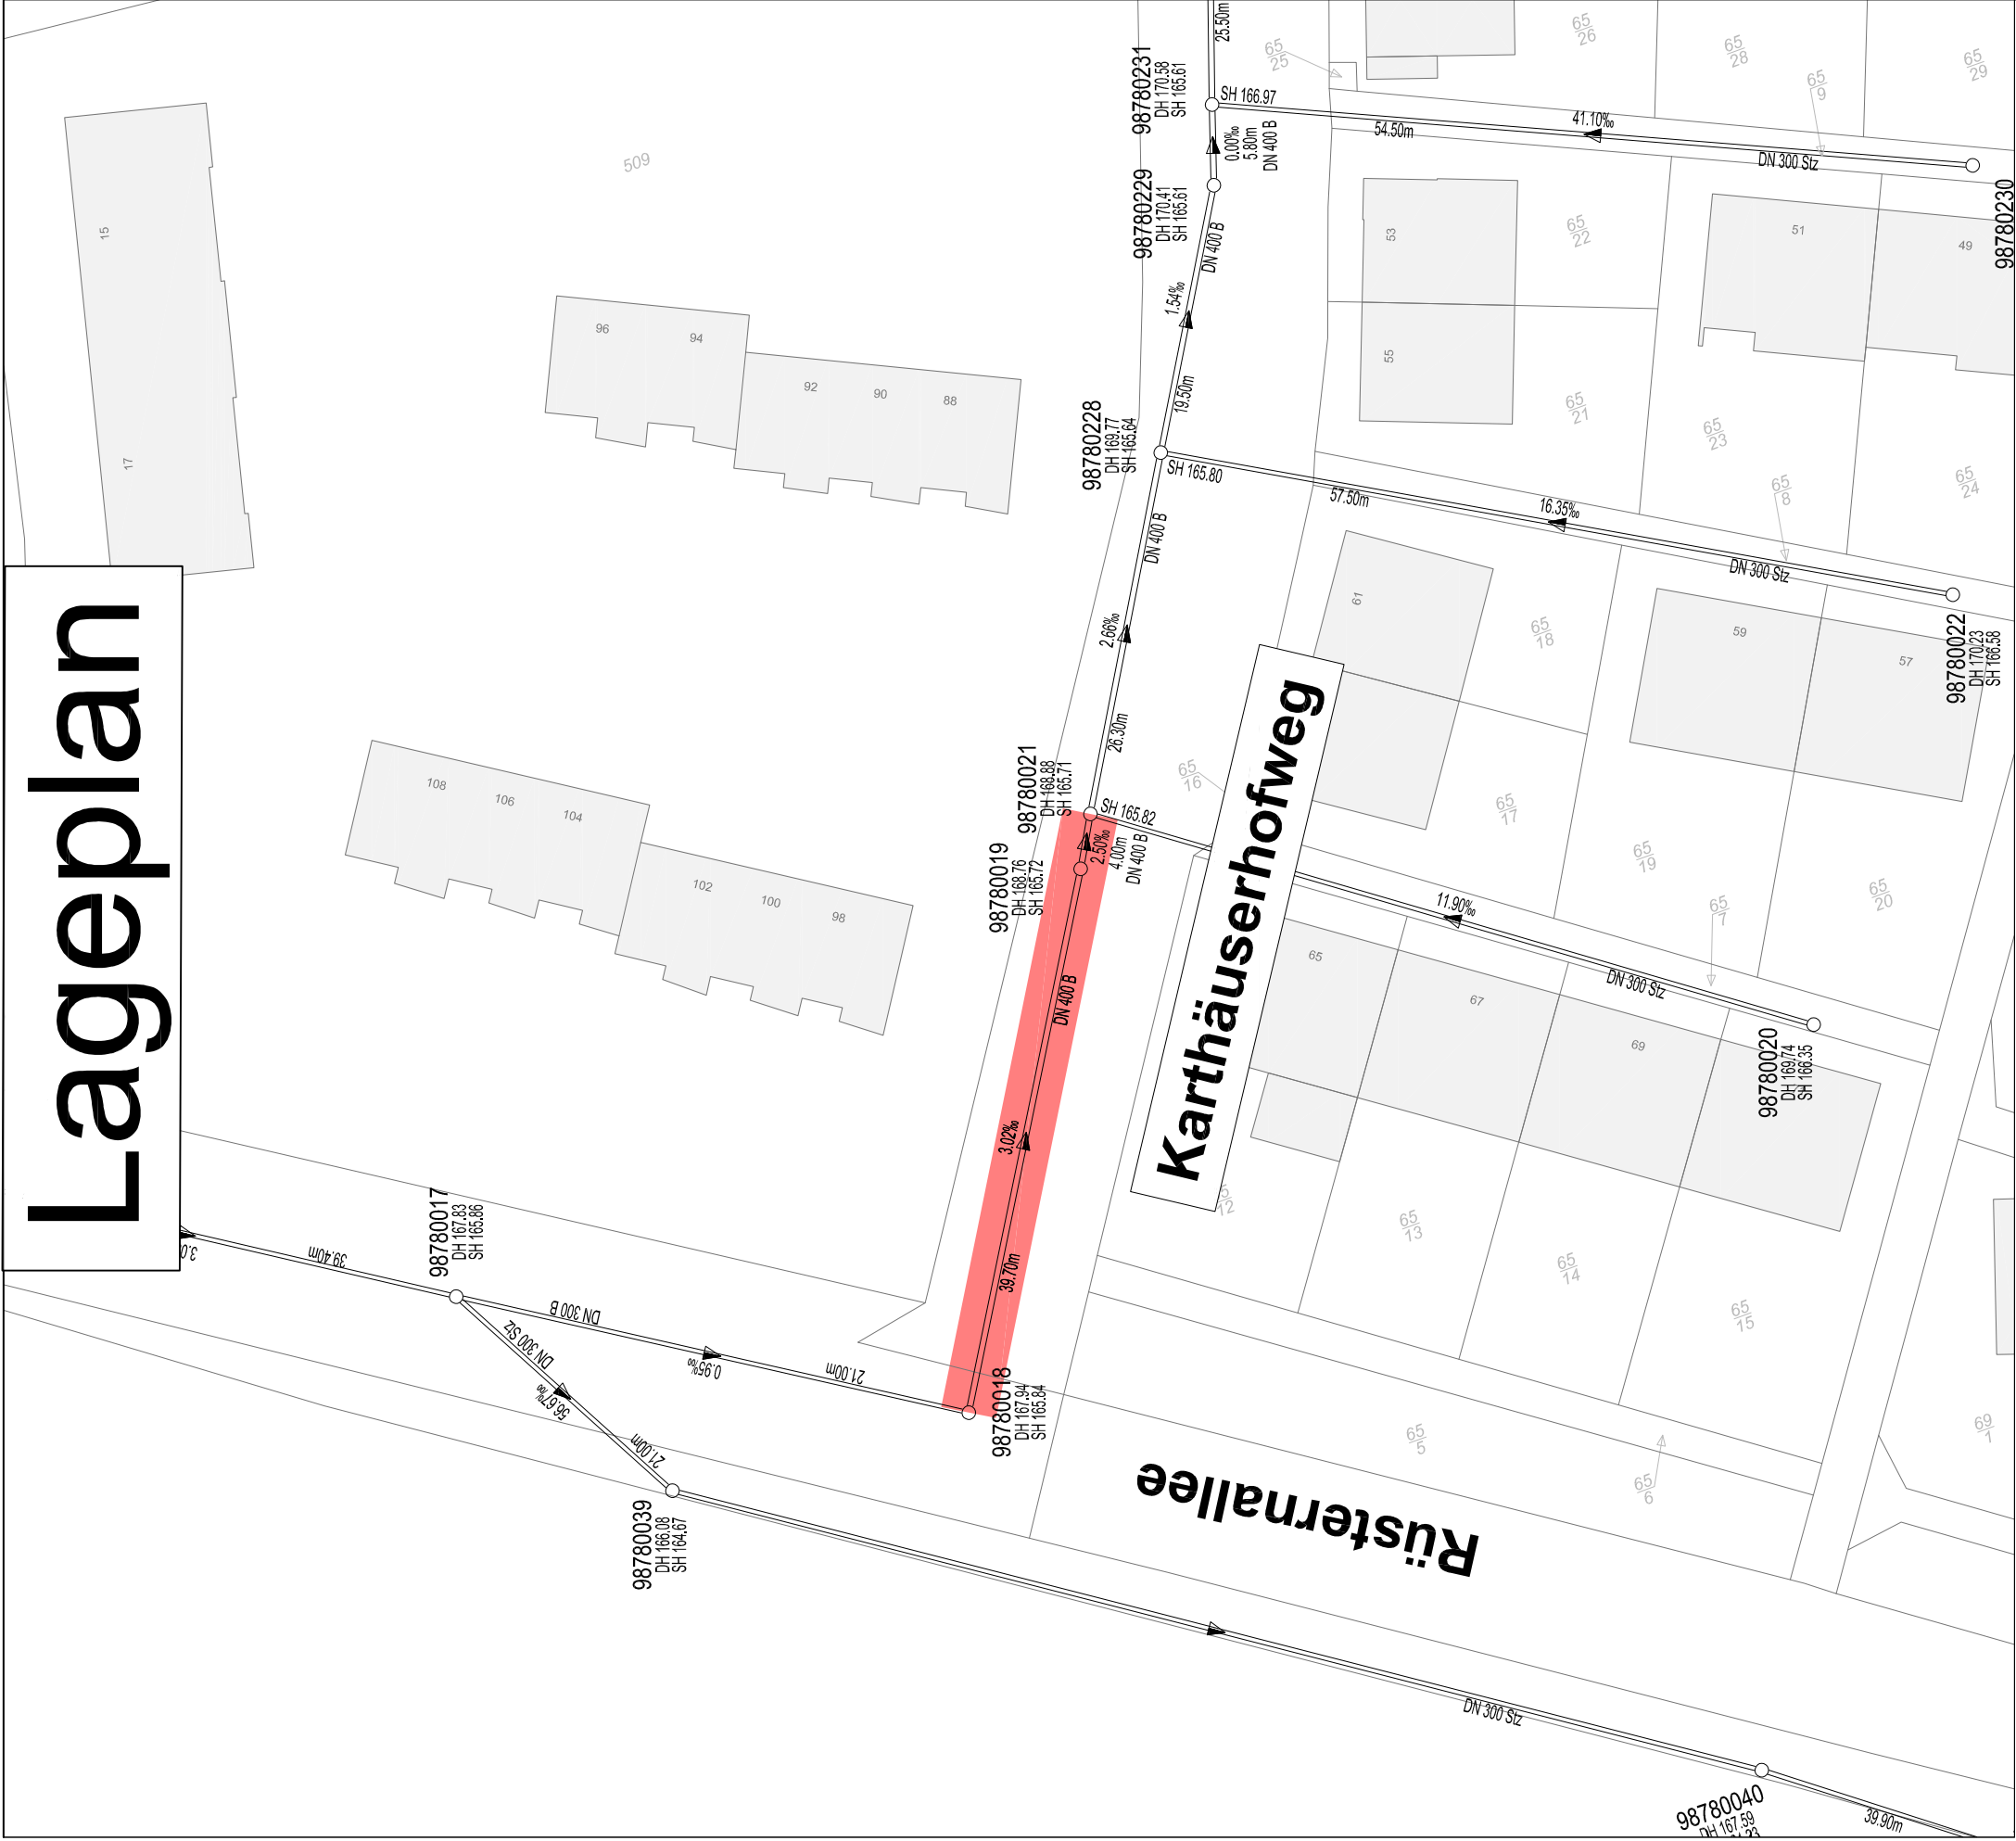

Karthäuserhofweg

Rüsternallee

LEGENDE

Innensanierungsmaßnahmen durch Linereinzug

best. Mischwasserkanal
(bleibt bestehen)

- ENTWURFSPLANUNG -

WERKAUSSCHUSS STADTENTWÄSSERUNG	AM	TOP	UNTERSCHRIFT

Stadtentwässerung

Eigenbetrieb der Stadt Koblenz

EIGENBETRIEB DER STADT KOBLENZ

PROJEKT:	Wi. Pl. Nr:	0085168	
	Zeichnungs Nr: B-2A/0085168		
	Maßstab: 1 : 500		
PLANBEZEICHNUNG:	Interne Sichtvermerke	Datum	Name
	Abt. B:		
	Abt. GE:		
	KB:		
	Abt. P:	Datum	Name
Koblenz	bearb.:		
	gez.:	Mai 2024	Grings
	gepr.:		
Beigeordneter	Werkleiter		