


Arenberg
Sonnentallee
+ Ä 1, 2, 4,
8/1 am 212

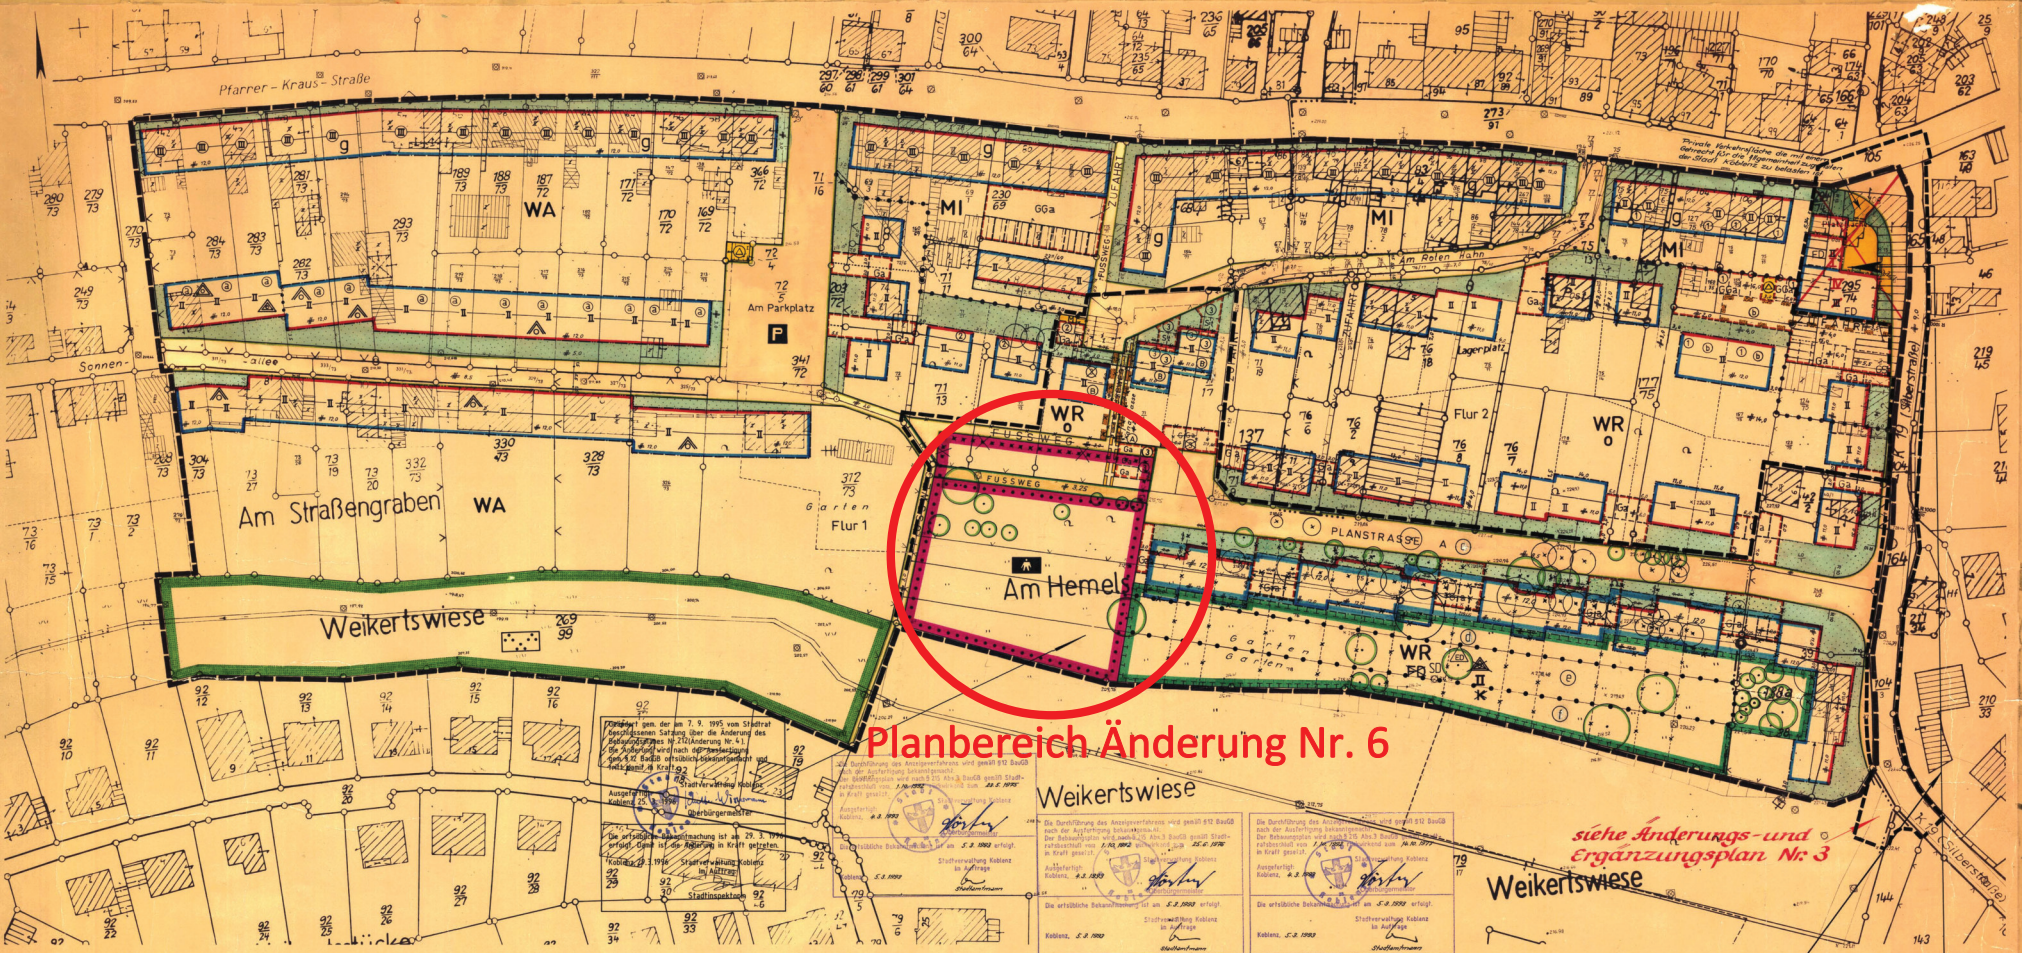

Planbereich Änderung Nr. 6

siehe Änderungs- und
Ergänzungsplan Nr. 3

STADT KOBLENZ
BEBAUUNGSPLAN NR. 212
BAUGEBIET: Pfarfer-Kraus-Str-Sonnentallee-Silberstraße
GEMARKUNG: Arenberg
FLUR: 12
MASSSTAB: 1: 500

STADTVERWALTUNG KOBLENZ
Koblenz, den 17. 8. 1973

PLANUNGSSAMT	VERMESSUNGSSAMT

Der Stadtrat hat in seiner Sitzung am 17. 8. 1973 den Entwurf des Plans mit seiner Begründung genehmigt. Der Entwurf des Plans mit Begründung hat gemäß § 12 (1) des Bundesbaugesetzes vom 23. 8. 1970 in der Fassung vom 22. 12. 1970 in Kraft getreten.

Der Bebauungsplan ist gemäß § 10 des Bundesbaugesetzes vom 23. 8. 1970 durch den Stadtrat am 12. 6. 1976 als Satzung beschlossen worden.

Koblenz, den 4. 7. 1976

STADTVERWALTUNG KOBLENZ
Hilber-Gemeindevorsteher

STADTVERWALTUNG KOBLENZ
Koblenz, den 4. 7. 1976

STADTVERWALTUNG KOBLENZ
Oberbürgermeister

BEZIRKSREGIERUNG KOBLENZ
Koblenz, den 23. 6. 1976

STADTVERWALTUNG KOBLENZ
Oberbürgermeister

STADTVERWALTUNG KOBLENZ
Koblenz, den 23. 6. 1976

STADTVERWALTUNG KOBLENZ
Oberbürgermeister

STADTVERWALTUNG KOBLENZ
Koblenz, den 23. 6. 1976

STADTVERWALTUNG KOBLENZ
Oberbürgermeister

1. ZST-DES BAULICHEN NUTZUNG: ...
2. MAß DES BAULICHEN NUTZUNG: ...
3. BAUWISSENSCHAFTLICHE ANFORDERUNGEN: ...
4. FORMUNG DER BAULICHEN NUTZUNG: ...
5. GRUNDRISS: ...
6. VERKEHRSLINIEN: ...
7. FLÄCHEN FÜR VERKEHRSMITTEL: ...
8. VERKEHRSMITTEL: ...
9. VERKEHRSMITTEL: ...
10. VERKEHRSMITTEL: ...
11. VERKEHRSMITTEL: ...
12. VERKEHRSMITTEL: ...
13. VERKEHRSMITTEL: ...
14. VERKEHRSMITTEL: ...