
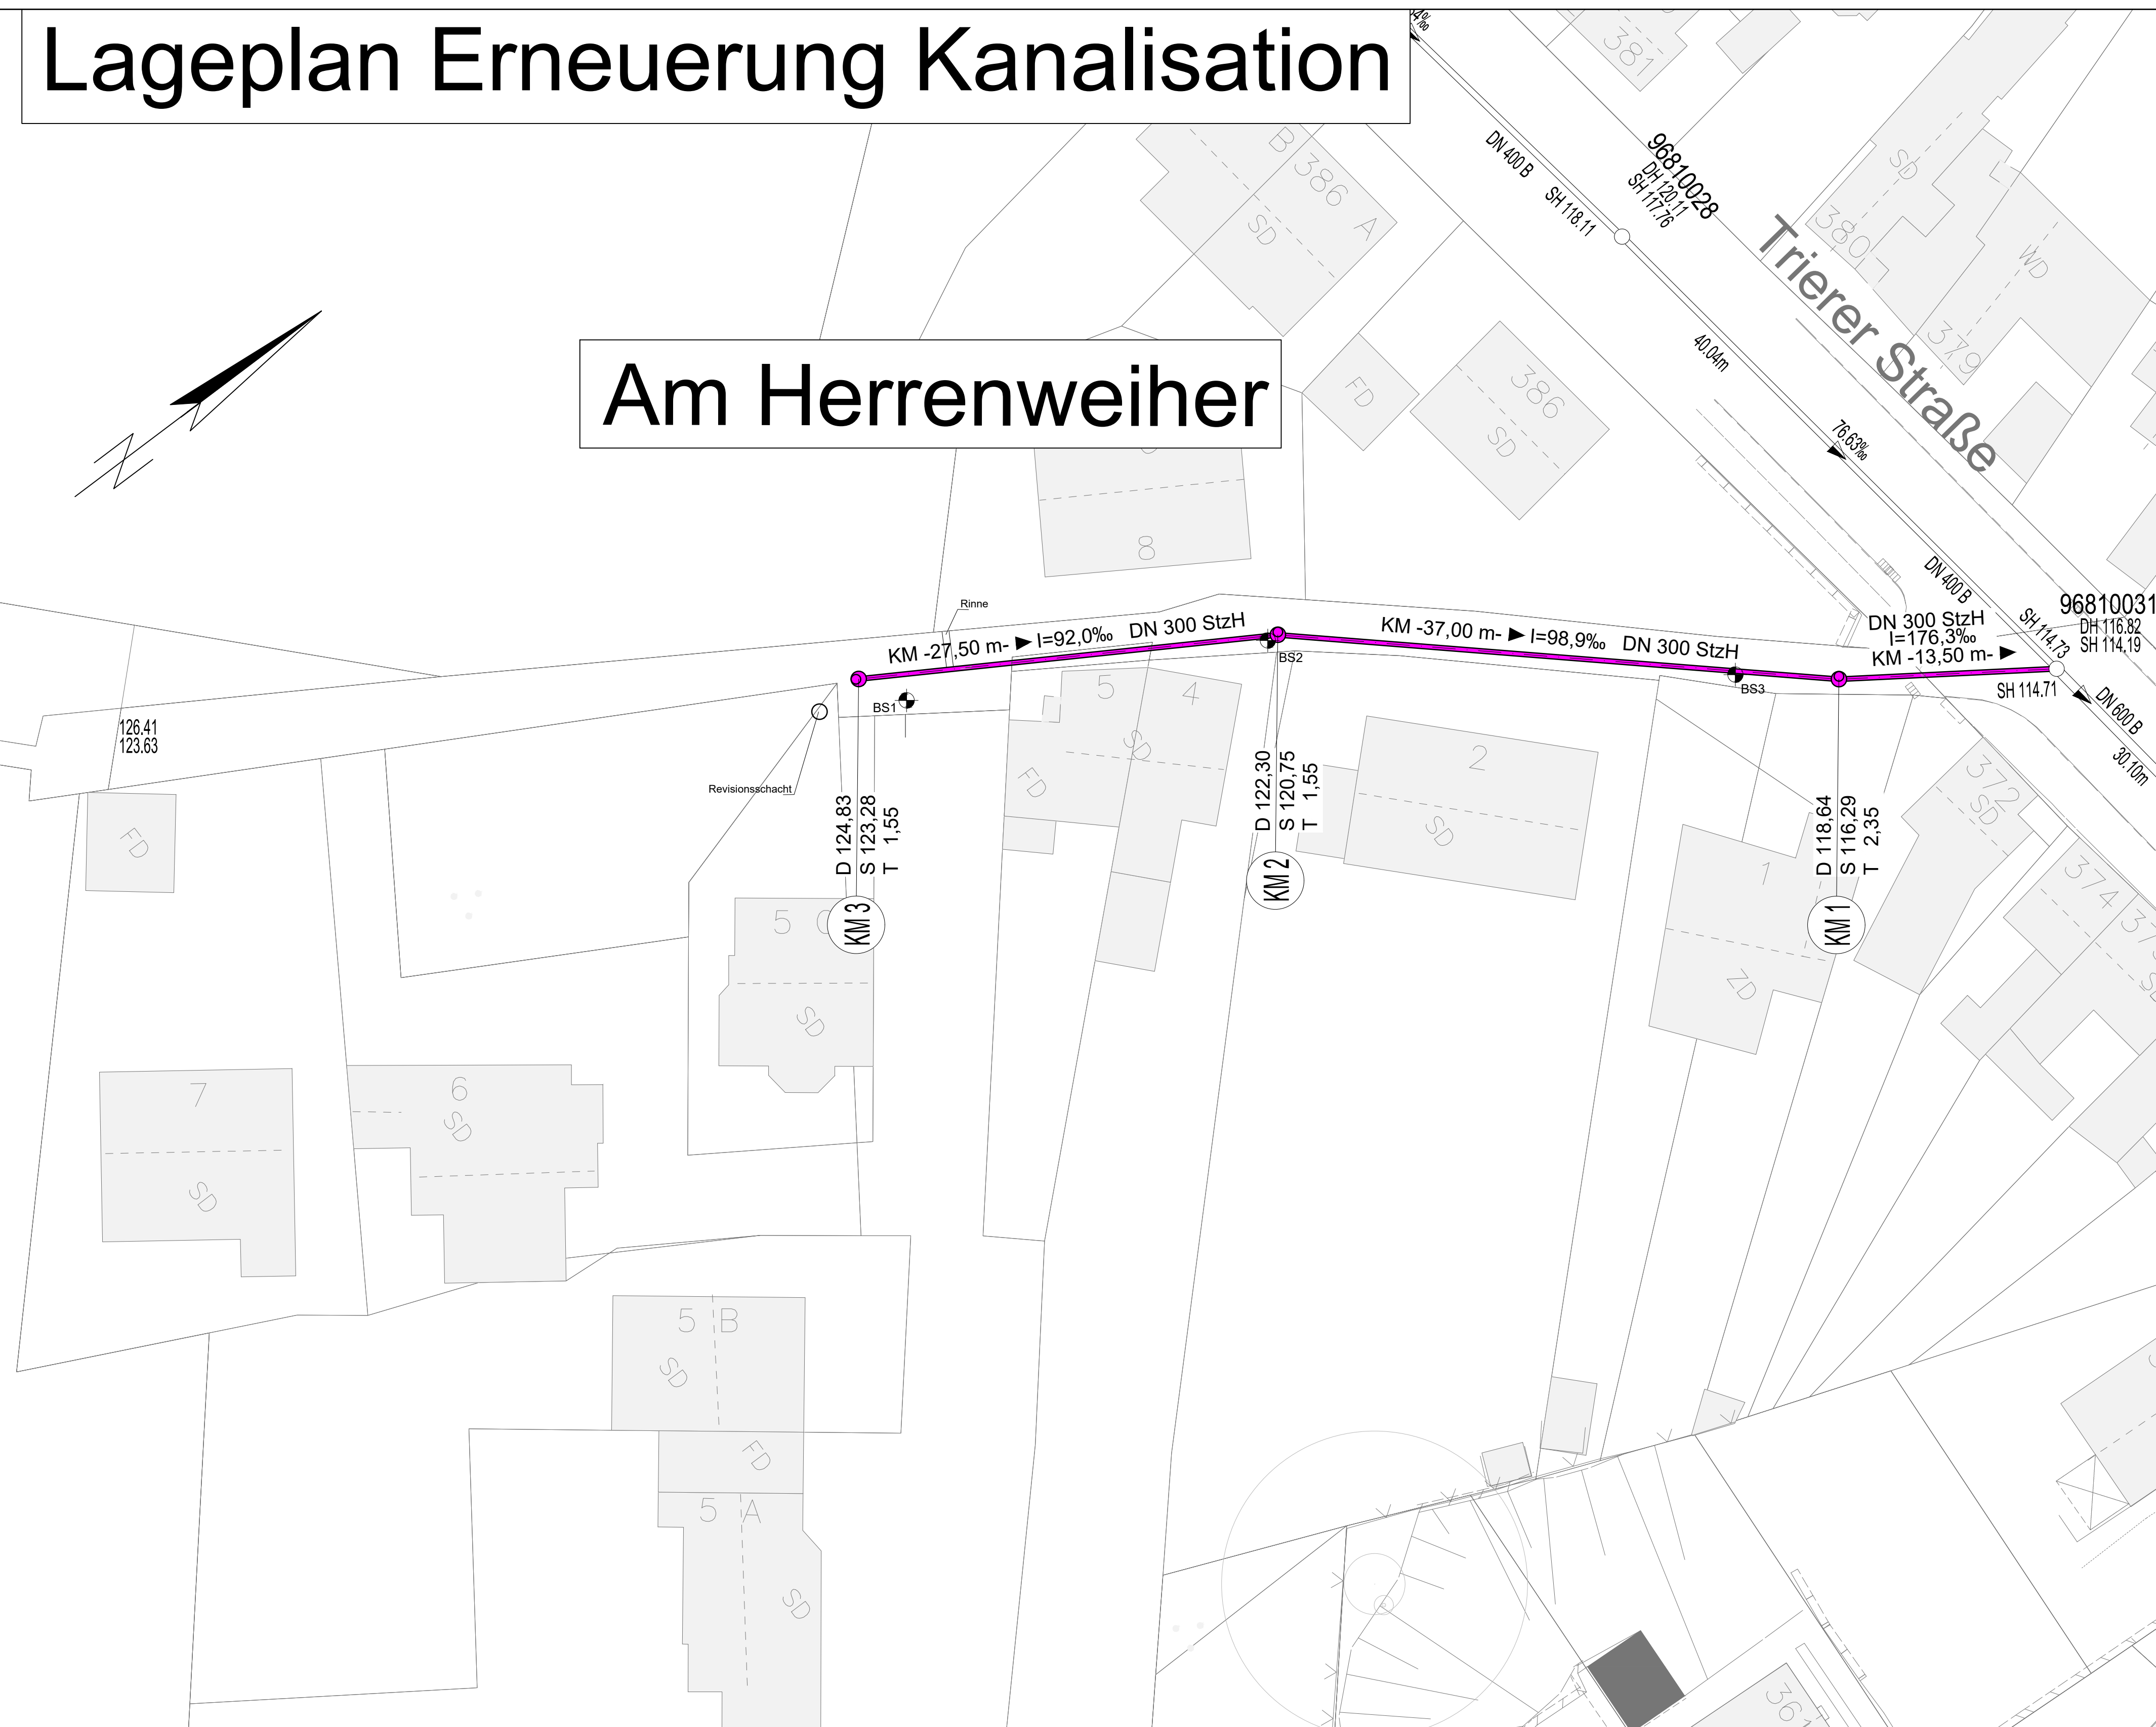


Lageplan Erneuerung Kanalisation

Am Herrenweiher

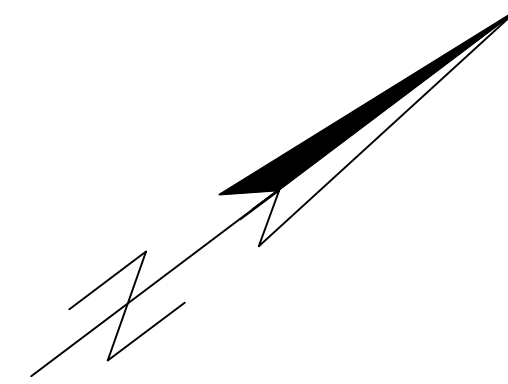

LEGENDE

- gepl. Mischwasserkanal
- best. Mischwasserkanal (bleibt bestehen)
- Erneuerungen von Anschlußleitungen sind nicht dargestellt

- ENTWURFSPLANUNG -

WERKAUSSCHUSS STADTENTWÄSSERUNG	AM	TOP	UNTERSCHRIFT
------------------------------------	----	-----	--------------

Stadtentwässerung

Eigenbetrieb der Stadt Koblenz

PROJEKT: Kanalerneuerung Am Herrenweiher Koblenz-Metternich	Wi. Pl. Nr.: 0085423																								
	Zeichnungs Nr.: B-2/0085423																								
	Maßstab: 1 : 250																								
PLANBEZEICHNUNG: LAGEPLAN ERNEUERUNG KANALISATION	<table border="1" style="width: 100%; border-collapse: collapse;"> <thead> <tr> <th>Interne Sichtvermerke</th> <th>Datum</th> <th>Name</th> </tr> </thead> <tbody> <tr> <td>Abt. B:</td> <td></td> <td></td> </tr> <tr> <td>Abt. GE:</td> <td></td> <td></td> </tr> <tr> <td>KB:</td> <td></td> <td></td> </tr> </tbody> </table>	Interne Sichtvermerke	Datum	Name	Abt. B:			Abt. GE:			KB:														
Interne Sichtvermerke	Datum	Name																							
Abt. B:																									
Abt. GE:																									
KB:																									
<table border="1" style="width: 100%; border-collapse: collapse;"> <thead> <tr> <th colspan="2">Koblenz</th> <th>Abt. P:</th> <th>Datum</th> <th>Name</th> </tr> </thead> <tbody> <tr> <td>bearb.:</td> <td></td> <td></td> <td></td> <td></td> </tr> <tr> <td>gez.:</td> <td>Feb. 2025</td> <td></td> <td></td> <td>Grings</td> </tr> <tr> <td>Beigeordneter</td> <td></td> <td>Werkleiter</td> <td></td> <td></td> </tr> </tbody> </table>	Koblenz		Abt. P:	Datum	Name	bearb.:					gez.:	Feb. 2025			Grings	Beigeordneter		Werkleiter			<table border="1" style="width: 100%; border-collapse: collapse;"> <tbody> <tr> <td>gepr.:</td> <td></td> <td></td> <td></td> </tr> </tbody> </table>	gepr.:			
Koblenz		Abt. P:	Datum	Name																					
bearb.:																									
gez.:	Feb. 2025			Grings																					
Beigeordneter		Werkleiter																							
gepr.:																									

© EBBERKÖHL Planungsbüro - CAD PRODUKTVERGEBUNG - AUTOCAD - Aktuelle Projekte - Am Herrenweiher/Entwurfplanung/B-2 Lageplan Am Herrenweiher - Werkbauschuss.dwg