


Lageplan Kanalsanierung Follmannstraße (Stichwege)

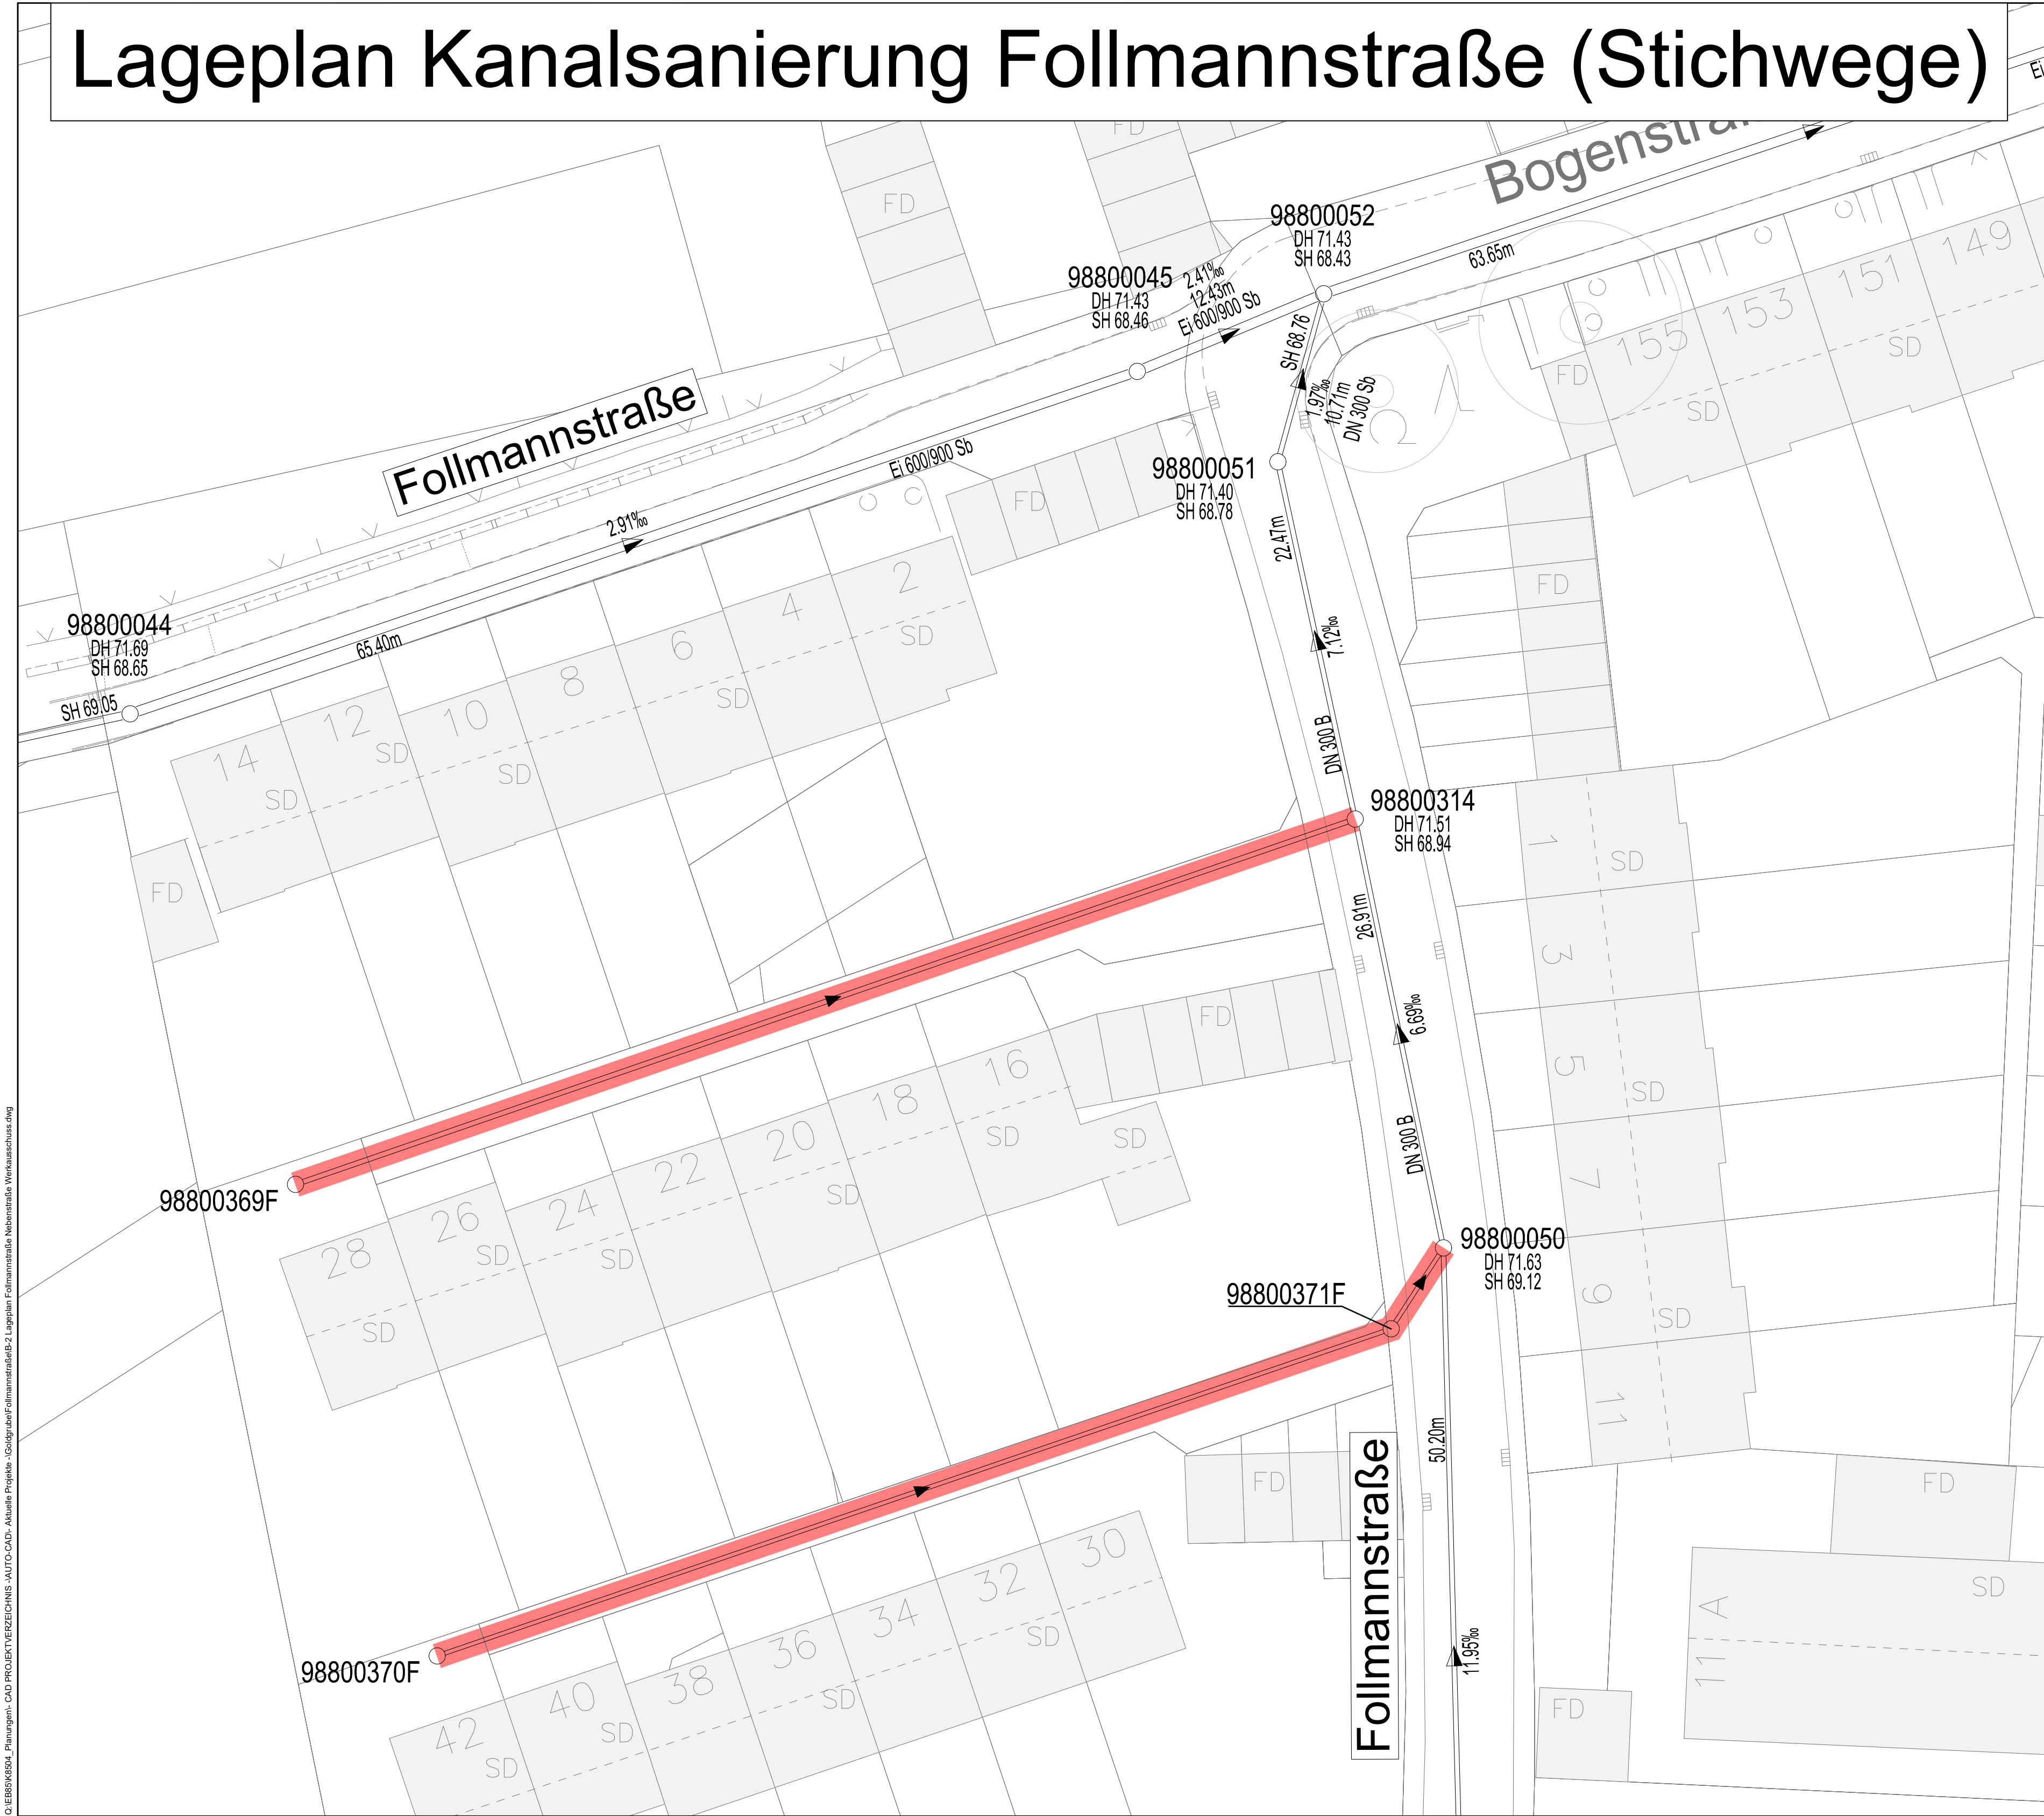

LEGENDE

- Innensanierungsmaßnahmen durch Linereinzug
- best. Mischwasserkanal (bleibt bestehen)

- ENTWURFSPLANUNG -

	AM	TOP	UNTERSCHRIFT
WERKAUSSCHUSS STADTENTWÄSSERUNG			

Stadtentwässerung

Eigenbetrieb der Stadt Koblenz



PROJEKT: Kanalsanierung Goldgrube	Wl. Pl. Nr.: 0085081		
	Zeichnungs Nr.: B-2/0085081		
	Maßstab: 1 : 250		
PLANBEZEICHNUNG: Lageplan Kanalsanierung Follmannstraße (Stichwege)	Interne Sichtvermerke	Datum	Name
	Abt. B:		
	Abt. GE:		
	KB:		
Koblenz Beigeordneter	Abt. P:	Datum	Name
	bearb.:		
	gez.:	Mai 2025	Grings
	gepr.:		
Werkleiter			