


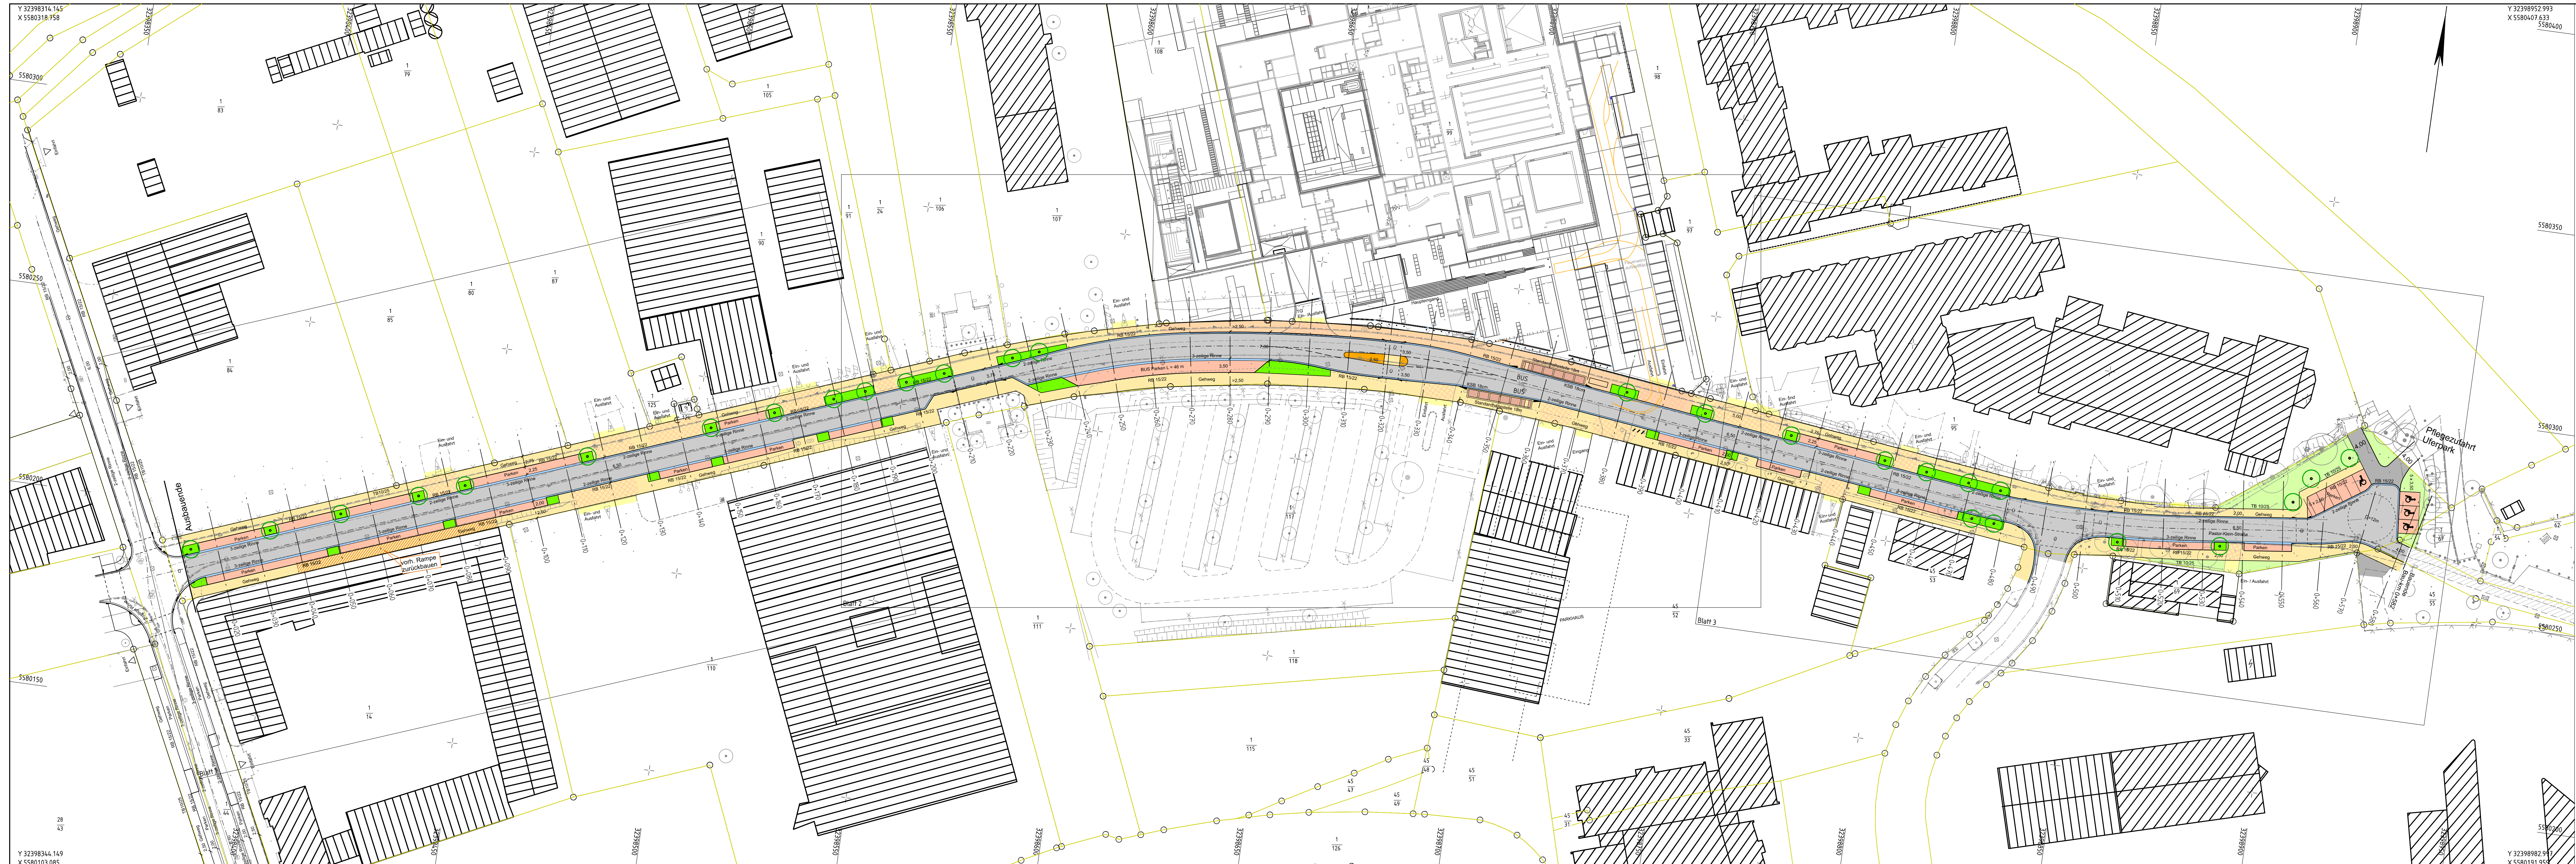

Zeichenerklärung

PLANUNG

- Pflanzbeet, v. sag. Baumstellung abhängig
- Straßenoberflächen
- Fahrbahn mit Achse
- Rinne
- Radweg
- Gehweg
- Eintrittsbereich mit zusätzl. Schutztragschicht
- Parkhaushaus / Inselplatz
- Parkstreifen gepflastert
- Angeleitung gem. Bestand
- Taktile Leitelemente
- Einzelbaum
- Fahrradschleife

BESTAND

- Eingang, Einfahrt
- Listeneck
- Schieber
- Durchfall
- Mulden, Rinneneinlauf
- Kontrollschacht, Kanal
- Baum, Busch, Hecke
- Mauer
- Schuppen, Garage, Haus
- Eigentumsgrenze
- Flurstücksnummer
- Geländehöhe i.d.N.

H = 15.000 m

Negativhöhepunkt mit Angabe von Ausrichtungswinkel, Längsneigung und Abstand zum nächsten Negativhöhepunkt

Gradientenliniepunkt

Gradientenliniepunkt

Querneigung

Bordsteinneigung

Ingenieurbüro WEINAND

BERATUNG PLANUNG VERMESSUNG BAUÜBERWACHUNG
Grafik & Co. KG Hauptstraße 44-46 5580333 Neuhofen Tel: 01902420 / 05470

Datum:	Zeichen:
Maier 2022	Deckert
gezeichnet:	Maier 2022
geprüft:	Maier 2022

Stadt Koblenz Tiefbauamt

Fachamt

Nr.: Art der Änderung: Datum: Zeichen:

ENTWURFSPLANUNG

Unterlage / Blatt-Nr.: 3 / 1

Übersichtslageplan

Plan-Nr.: 16.39/09.05.2022/01.01

Maßstab: 1 : 500

Projektnr.: 202112

Projekt: **Rauentaler Moselbogen Pastor-Klein-Straße**

Bestandteil der Anordnung vom	genehmigt:
AZ:	Koblenz, den
_____	i. A. _____
_____	Amtsleiter Tiefbauamt
Koblenz, den	Koblenz, den
i. A. _____	i. A. _____
Abtl. Straßenbau	Bearbeiter
	SGL