


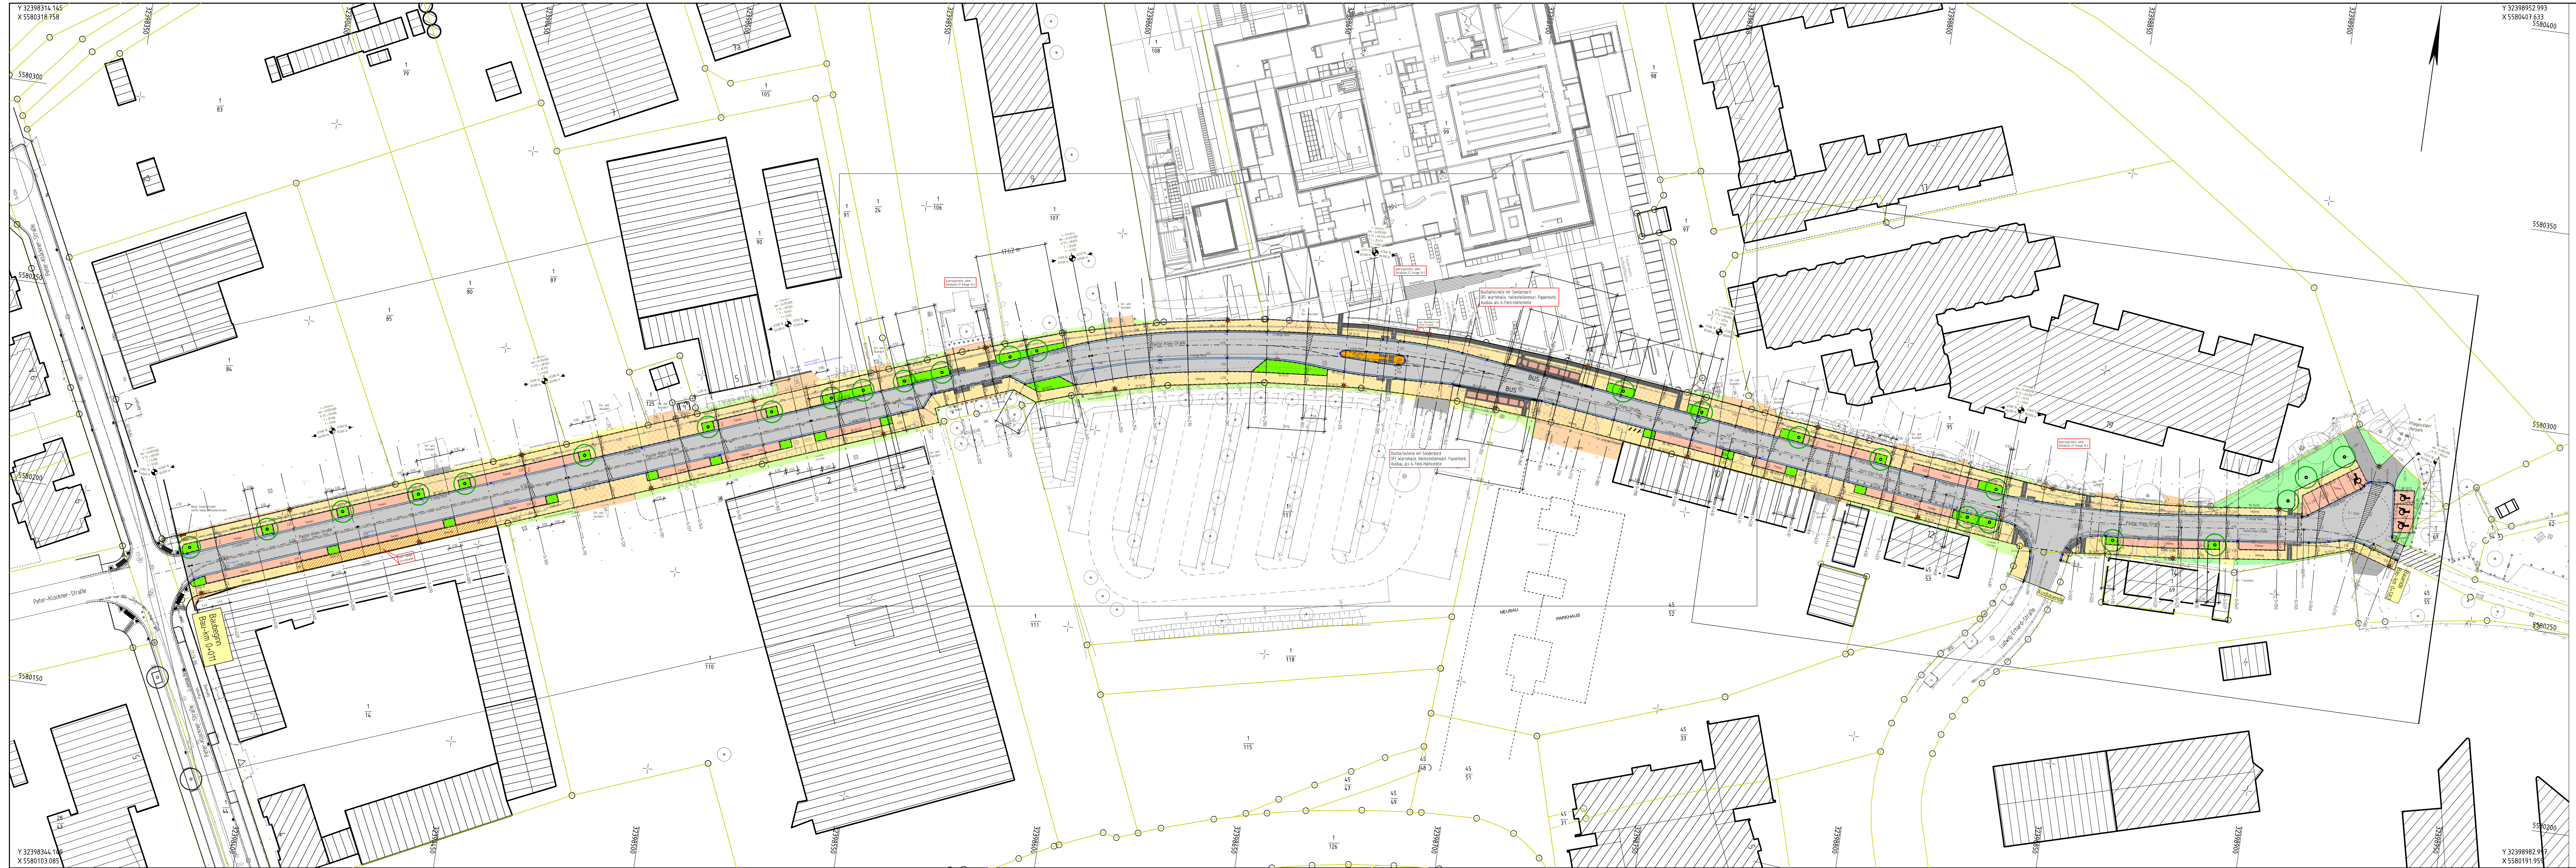

Zeichenerklärung

PLANUNG

- Pflanzbeet
- Straßenverkehrsflächen
- Fahrbahn mit Achse
- Radweg
- 0,75m Sicherheitsraum Radweg
- Gehweg
- Einfahrtsbereich mit zusätzl. Schottertragsschicht
- Fahrradweg / Treckpfad
- Parkstellen gepflastert
- Angeklebung gem. Bestand, Schotter
- Angeklebung gem. Bestand, Pflaster
- Angeklebung gem. Bestand, Asphalt
- Angeklebung gem. Bestand, Rasen
- Rund-/Hoch-/Tief-/Flächentstein
- Sonderbord (Kassier) Buskap
- Fahrradständer
- Baumflanzung
- Regenlauf 300/500 mit Anschlussschaltung DN100
- Stille Leitenelemente siehe Detailplanung Anlage 16.4
- Belichtungselemente siehe Detailplanung Anlage 16.4
- Belichtungselemente siehe Detailplanung Anlage 16.4

BESTAND

- Eingang, Einfahrt
- Lichtmast
- Scheiter
- Durchlass
- Mauern, Rinnenverlauf
- Kontrollschicht, Kanal
- Baum, Busch, Hecke
- Mauer
- Schuppen, Garage, Haus
- Eigentumsgränze
- Funktschraumber
- Geländehöhe ü.N.N.

PLANUNG

H = 15.000 m

Neigungsbereichpunkt mit Angabe von Ausrichtungsbereich, Längsneigung und Abstand zum nächsten Neigungsbereichpunkt

Gradierhöhepunkt

Gradierhöhepunkt

Querneigung

Bordabsenkung

Ingenieurbüro WEINAND

BERATUNG · PLANUNG · VERMESSUNG · BAUÜBERWACHUNG
Grafik & Co. KG · Hauptstraße 44-46 · 55233 Neuwied · Tel: 02622 2527 / 254791

Datum: Juni 2023
Zeichen: Deckert

Bearbeiter: Juni 2023
gezeichnet: Juni 2023
geprüft: Juni 2023

Stadt Koblenz Tiefbauamt

Fachamt

Nr.: Art der Änderung: Datum: Zeichen:

AUSFÜHRUNGSPLANUNG

Unterlage / Blatt-Nr.: 3 / 1

Übersichtslageplan

Plan-Nr.: 16.39/14.06.23/01.01

Maßstab: 1 : 500

Rauentaler Moselbogen Pastor-Klein-Straße

Bau-km 0+011 - 0+582

Bestandteil der Anordnung vom genehmigt: Koblenz, den

AZ: i. A. Amtsleiter Tiefbauamt

Koblenz, den i. A. Bearbeiter

i. A. Abtl. Straßenbau i. A. SGL