

Auszug aus den Geobasisinformationen

Liegenschaftskarte



Rheinland-Pfalz


VERMESSUNGS- UND
KATASTERAMT
OSTEifel-HUNSRÜCK

Hergestellt am 27.05.2025

Flurstück: 8/745
Flur: 17
Gemarkung: Koblenz

Gemeinde: Koblenz
Landkreis: Stadt Koblenz


Am Wasserturm 5a
56727 Mayen

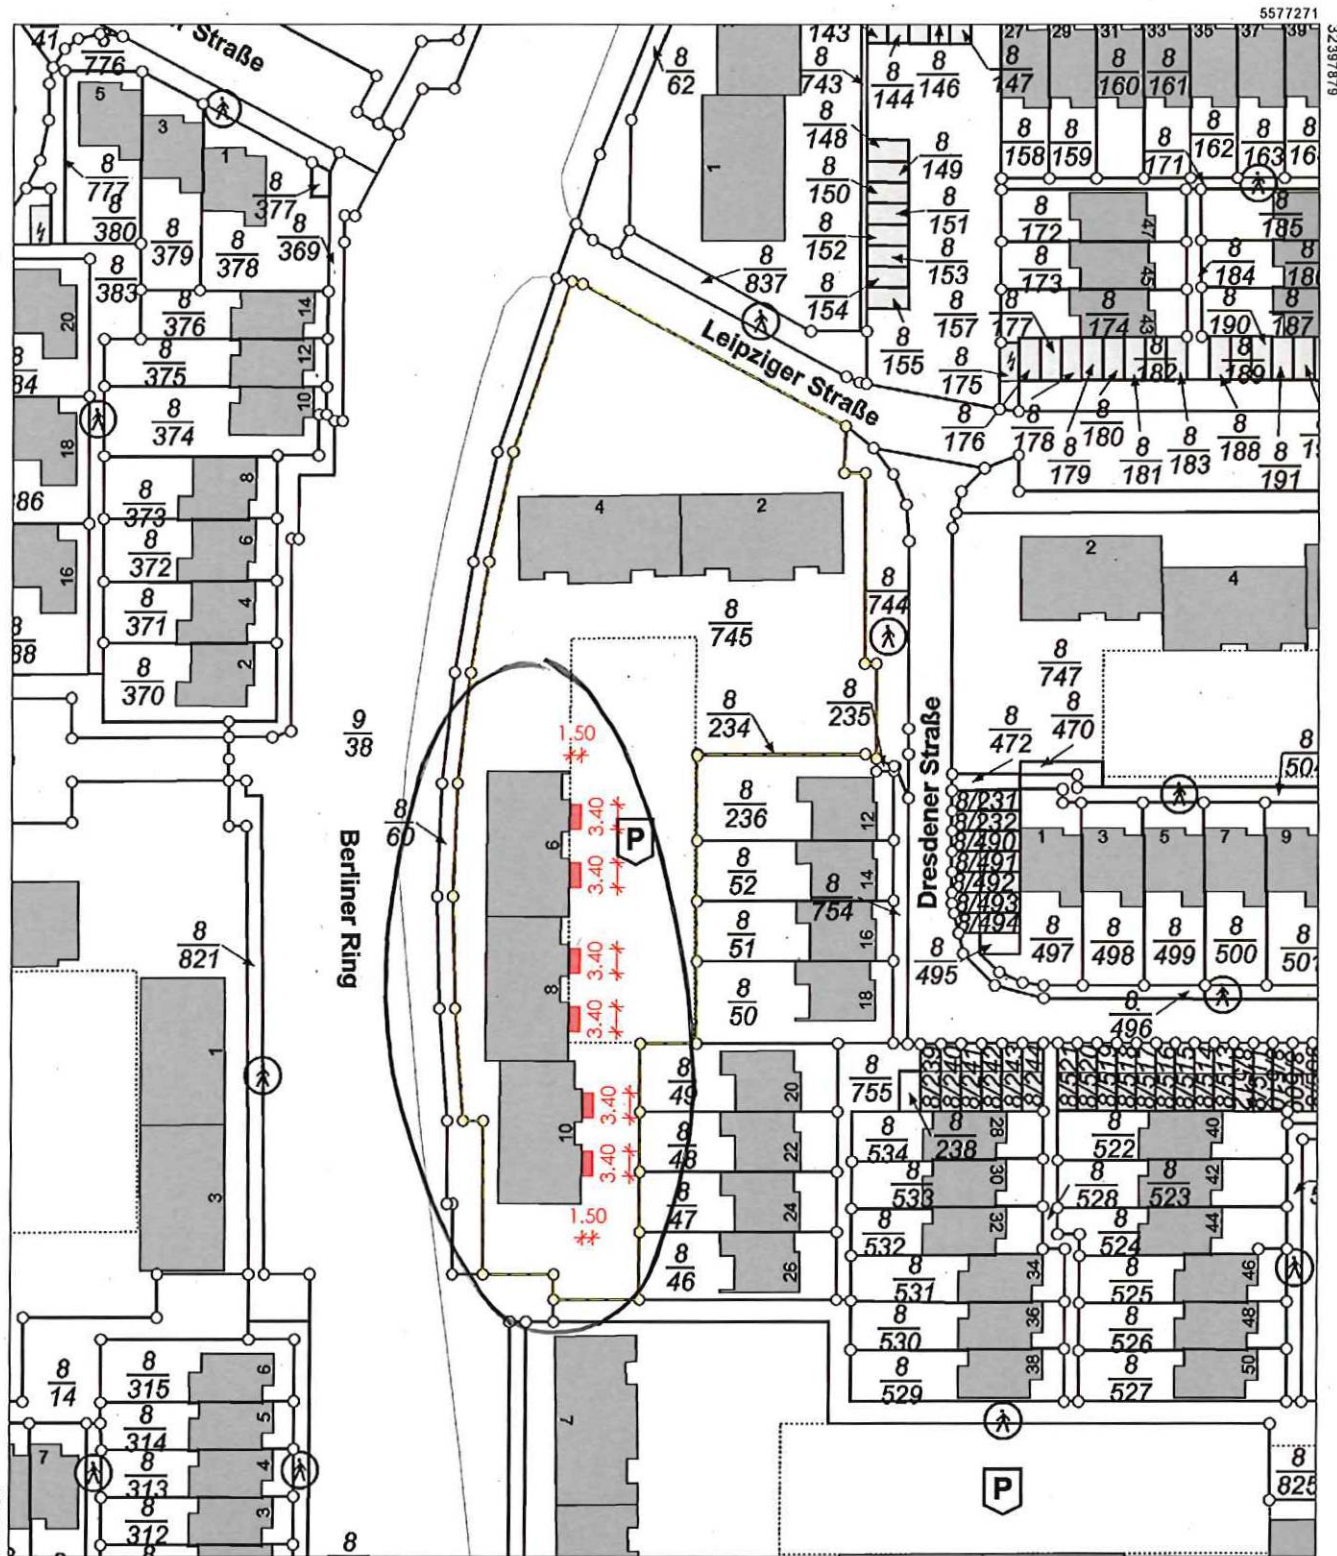


5577061

Maßstab 1 : 1 000 0 10 20 30 Meter


Vervielfältigungen für eigene Zwecke sind zugelassen. Eine unmittelbare oder mittelbare Vermarktung, Umwandlung oder Veröffentlichung der Geobasisinformationen bedarf der Zustimmung der zuständigen Vermessungs- und Katasterbehörde (§12 Landesgesetz über das amtliche Vermessungswesen).
Hergestellt durch das Vermessungs- und Katasteramt Westerwald-Taunus.

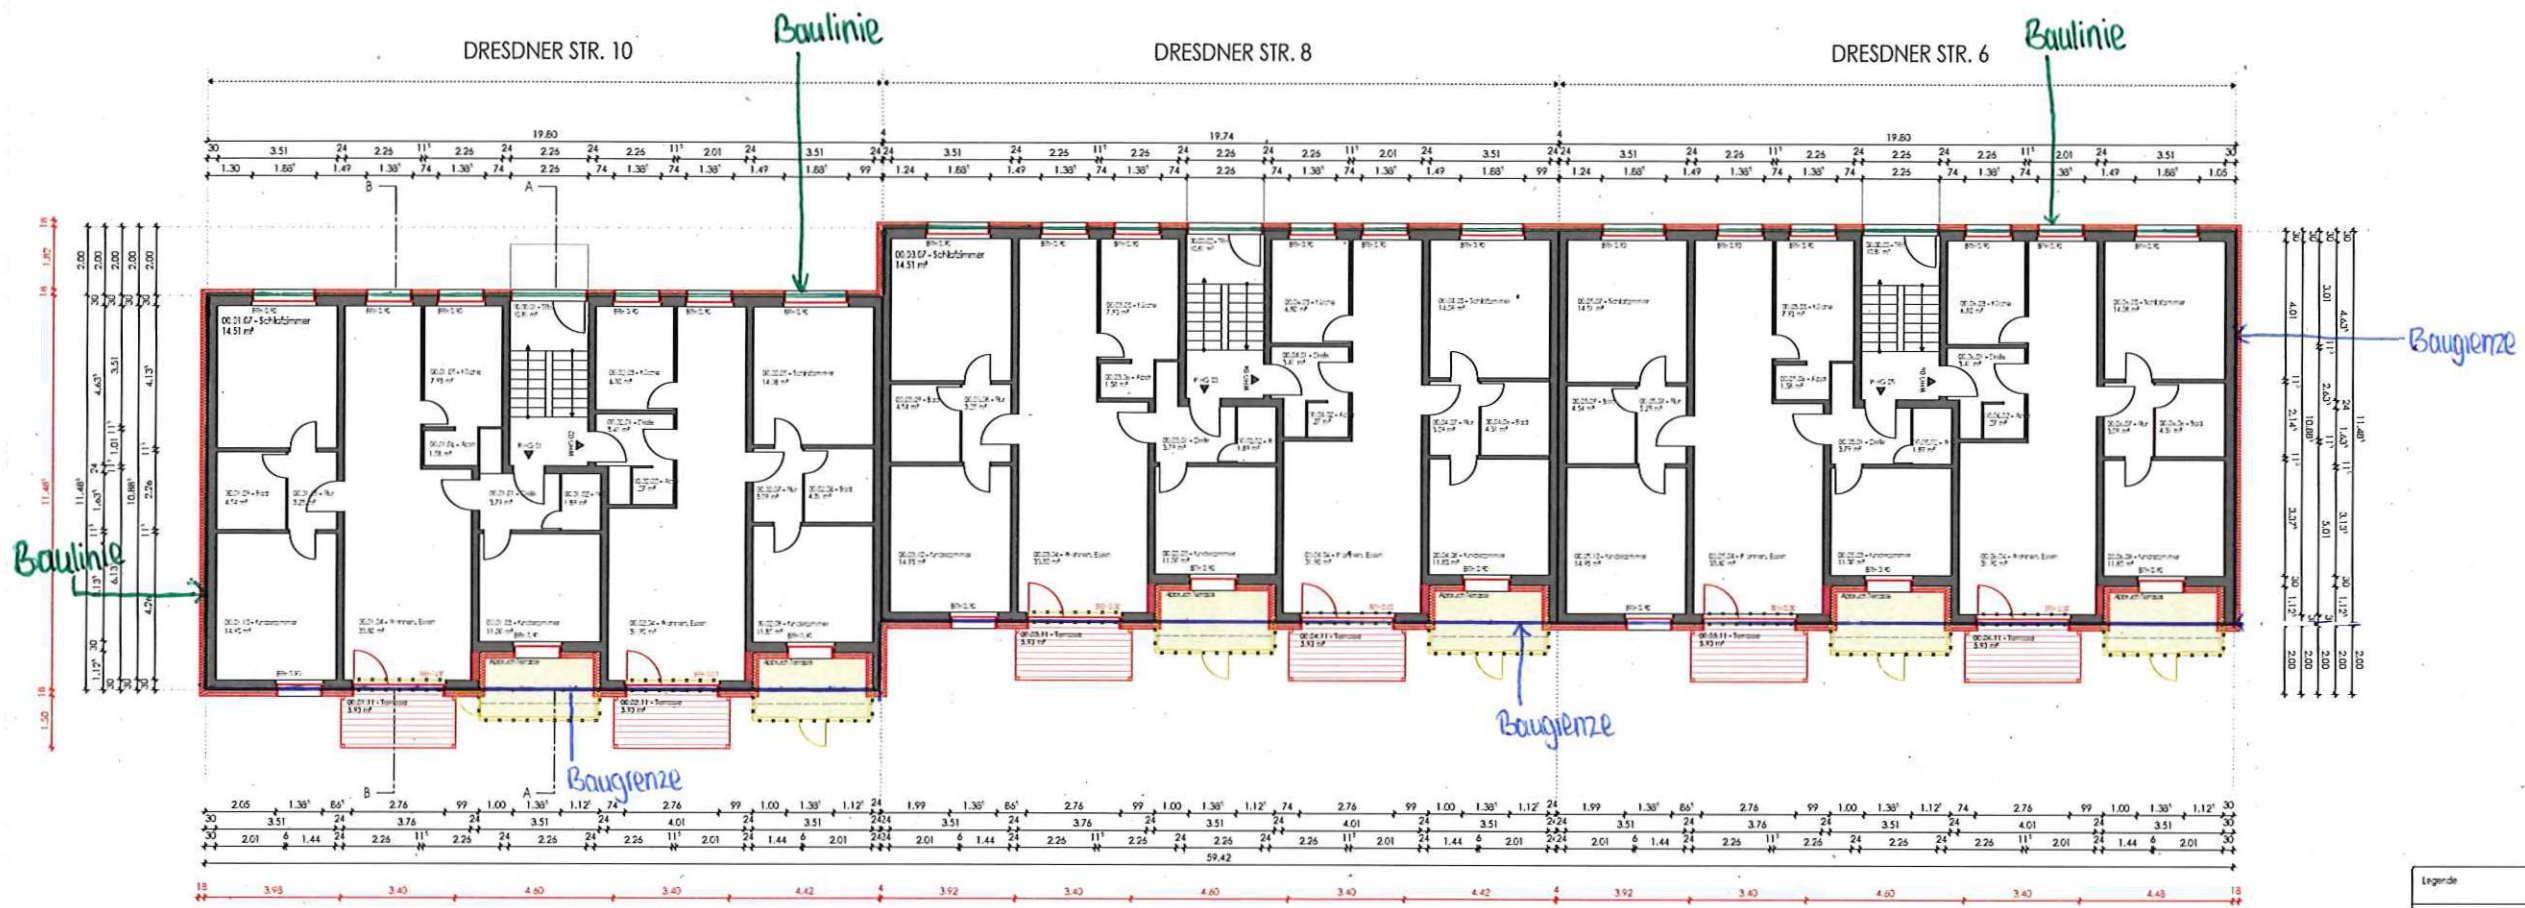


Grundriss EG

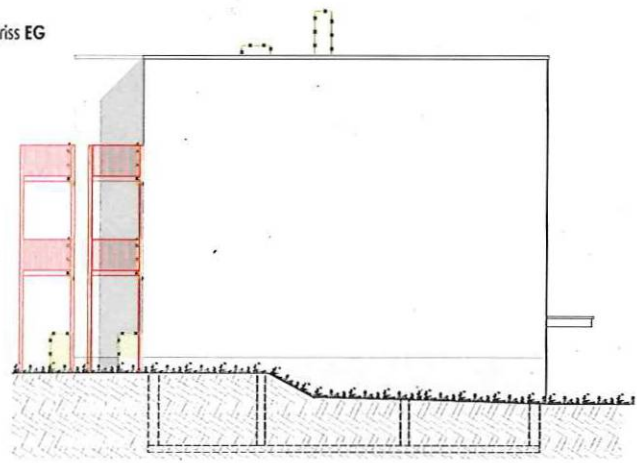


Ansicht Süd | Abrissplan

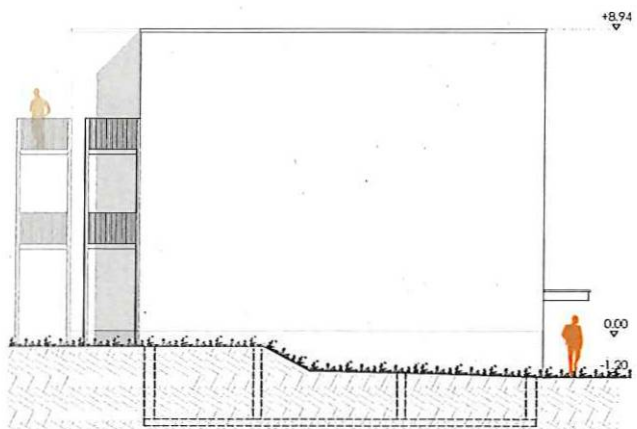


Ansicht Süd

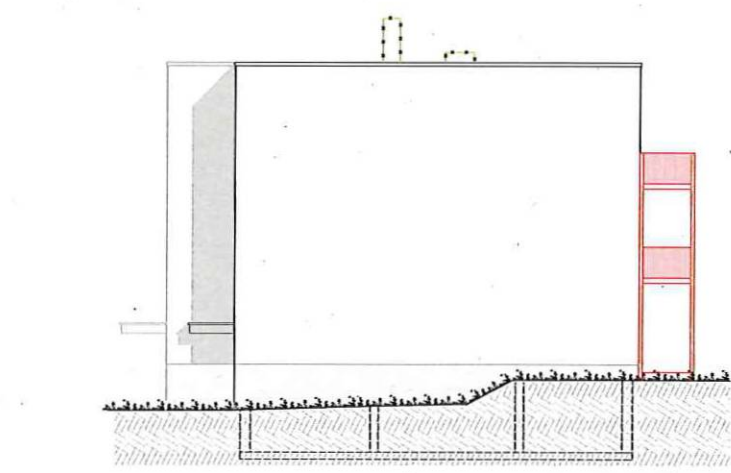


Ansicht Nord | Abrissplan

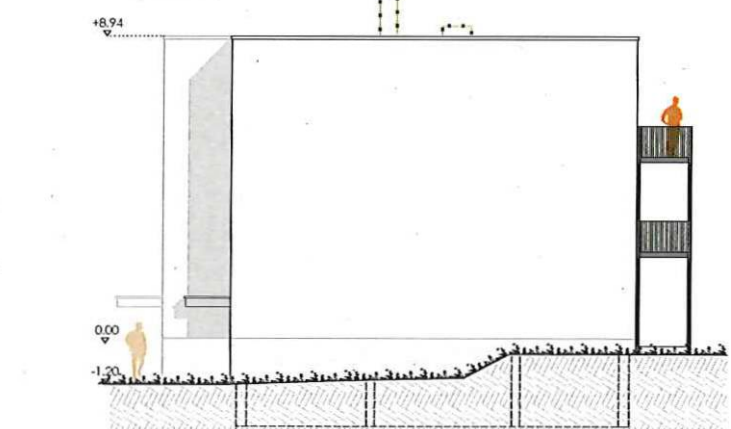

Ansicht Nord

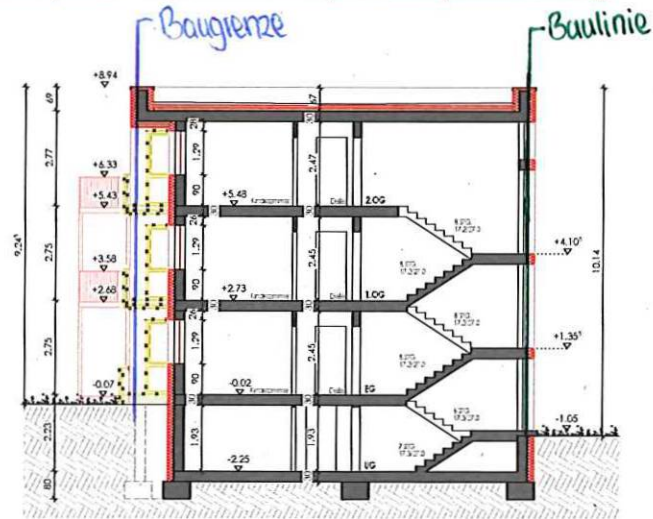


Schnitt A-A

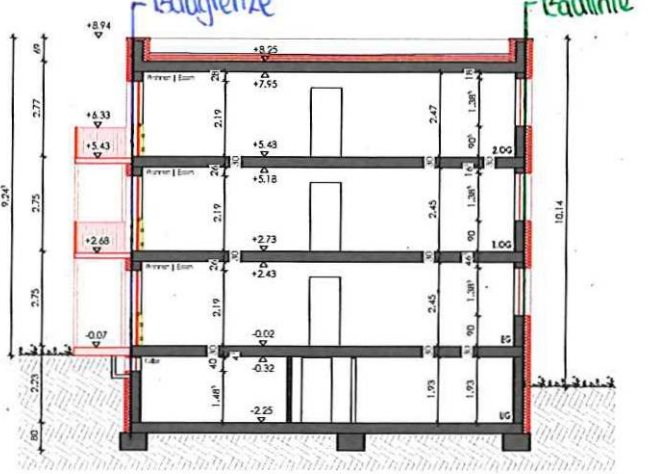

Schnitt B-B

Legende

	Abbruch
	Neu
	Bestand

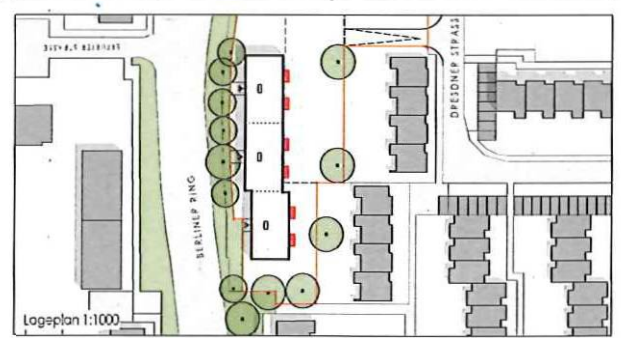

Lageplan 1:1000

Bauverfahren

ABRISS + NEUBAU VON BALKONEN
Dresdener Str. 6&8,10, 56075 Koblenz


Bauherr	Liegenschaft Gemarkung Flur Flurstück 8/745
---------	--

Planinhalt


GRUNDRISS EG, ANSICHT SÜD + NORD

Projektbezeichnung	Ersteller	Leitungsphase	PlanTyp	Ebene / Sch / Ans	Index	Status
24-16-DRE	SAI	4	GR+AN+SN	00	A	FG
Projektleiter	Zeichner	Maßstab	Planformat		Datum	
MS	JKL	1:100	911mm x 594mm		28.05.2025	

Planfreigebe Bauherr	Planfreigebe Architekt
----------------------	------------------------

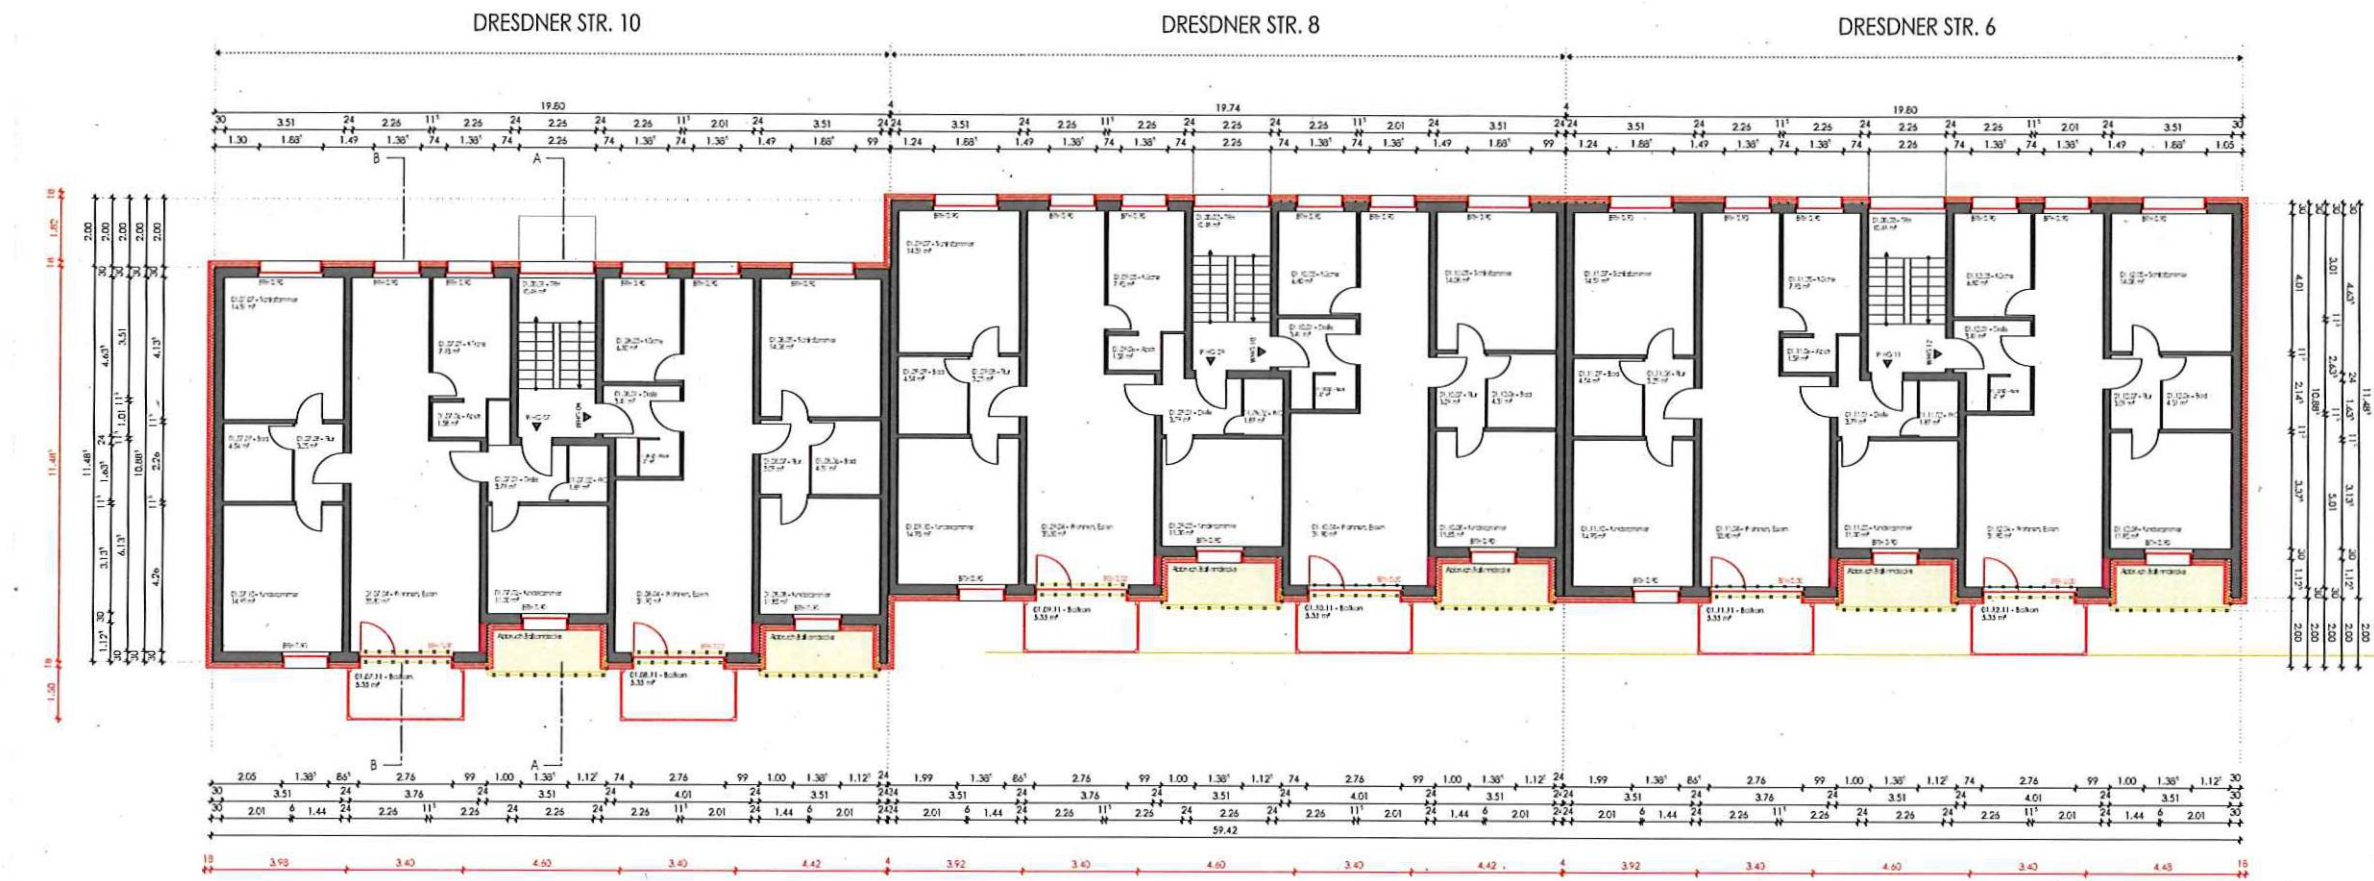

Grundriss 1.0G

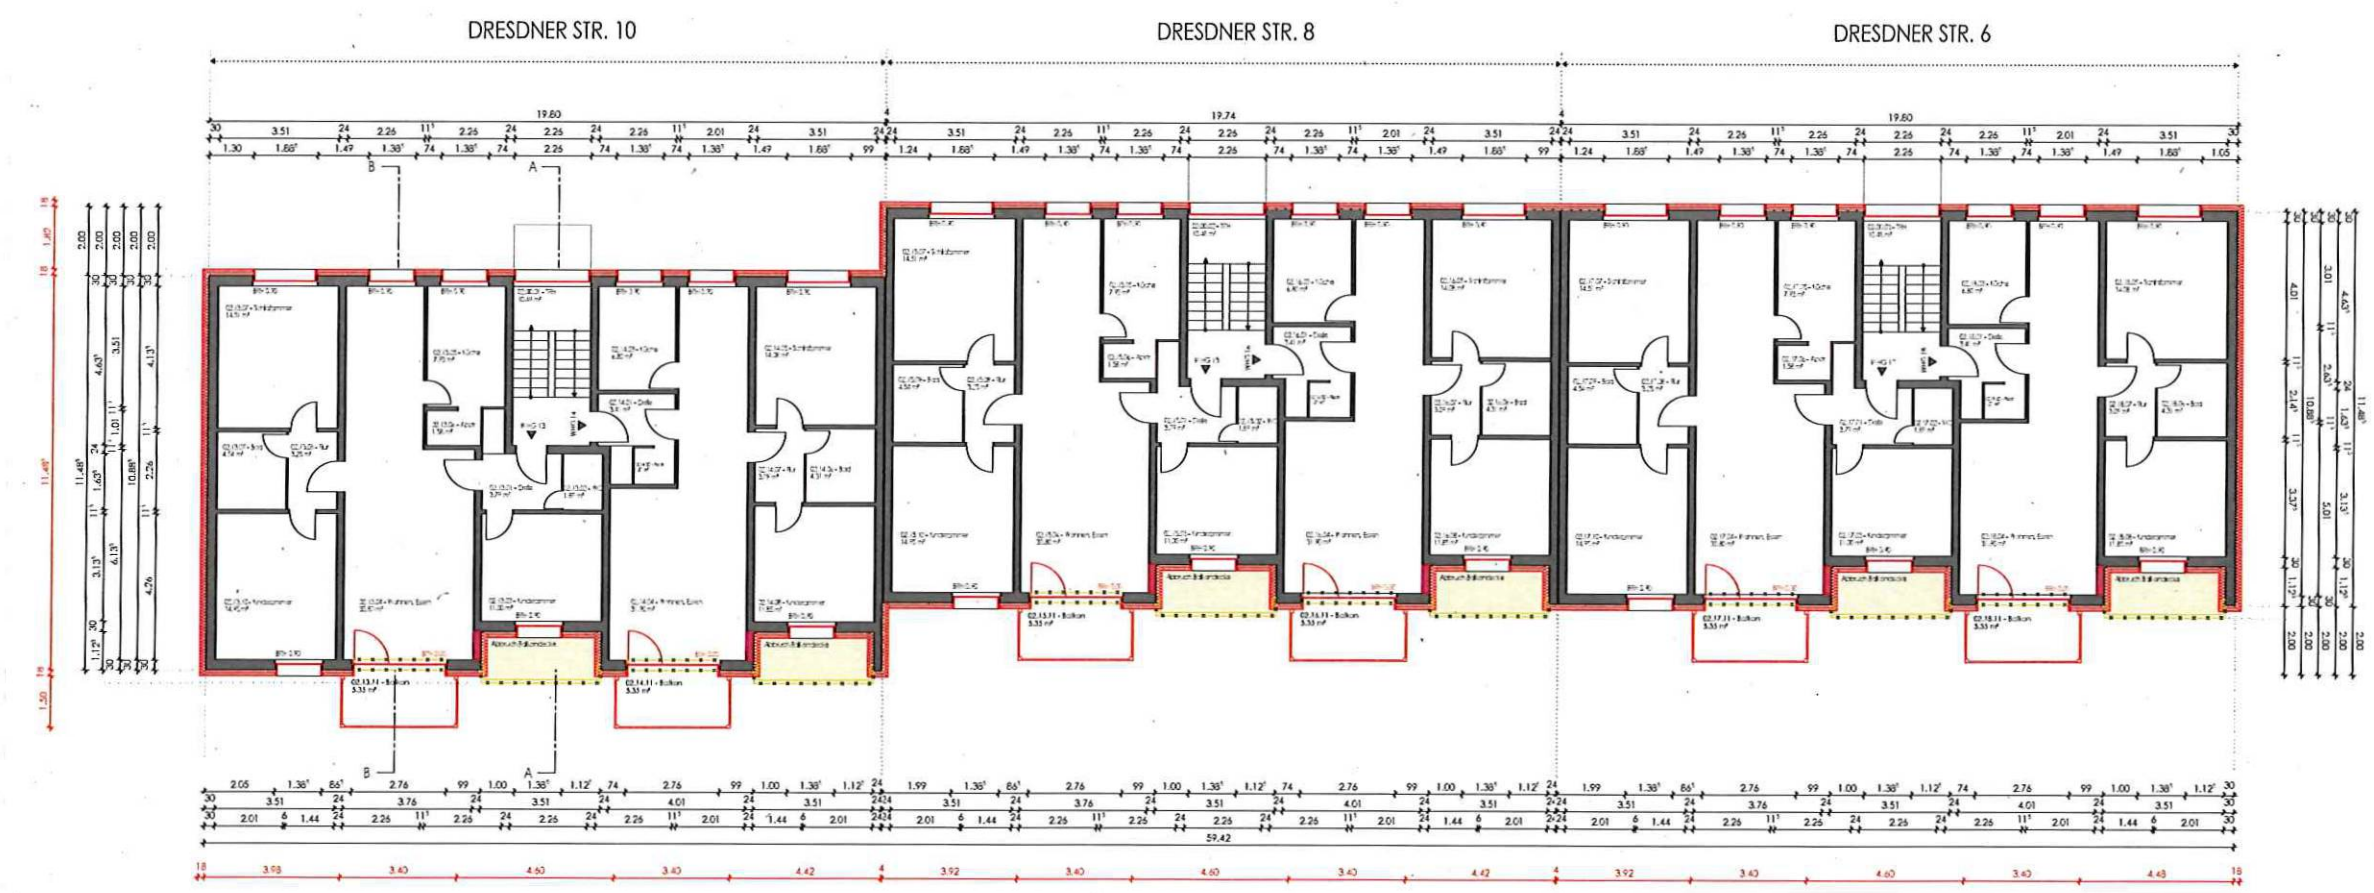

Grundriss 2.0G

Legende

- Abbruch
- Neu
- Bestand



Projektphase

Bauherr
ABRISS + NEUBAU VON BALKONEN
 Dresdener Str. 6,8,10, 56075 Koblenz.


Liegenschaft
 Gemarkung
 Flurstück 8/745

Planinhalt
GRUNDRISS 1.0G + 2.0G


Projektbezeichnung 24-16-DRE	Ersteller SAI	Leistungsphase 4	Planart GR	Ebene / Sch / Art 01-02	Index A	Status FG
Projektleiter MS	Zeichner JKL	Maßstab 1:100	Planformat 911mm x 594mm	Datum 28.05.2025		

Planfreigebe Bauherr


Planfreigebe Architekt

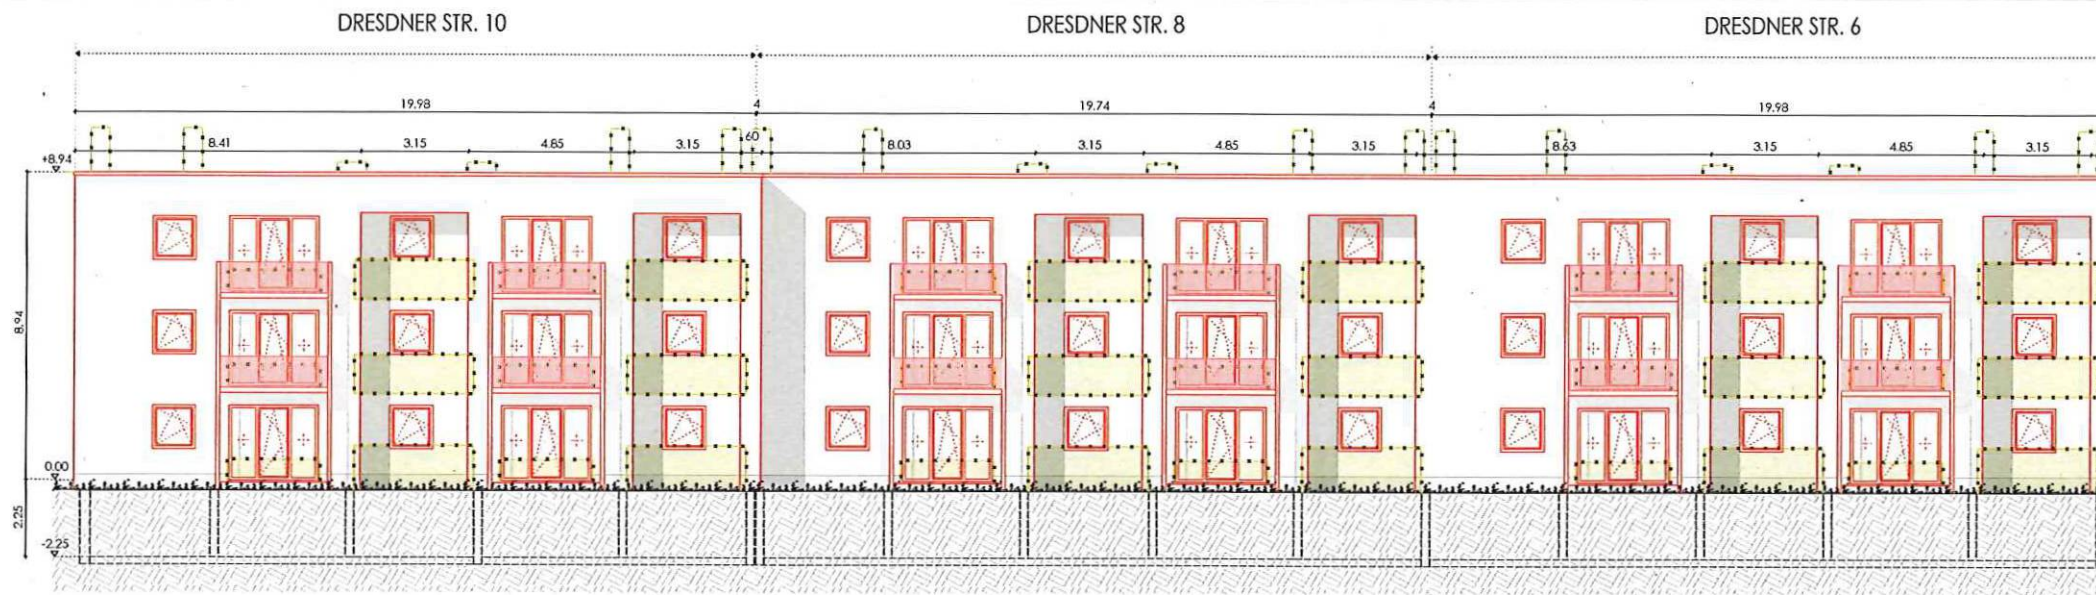

Ansicht West | Abrissplan

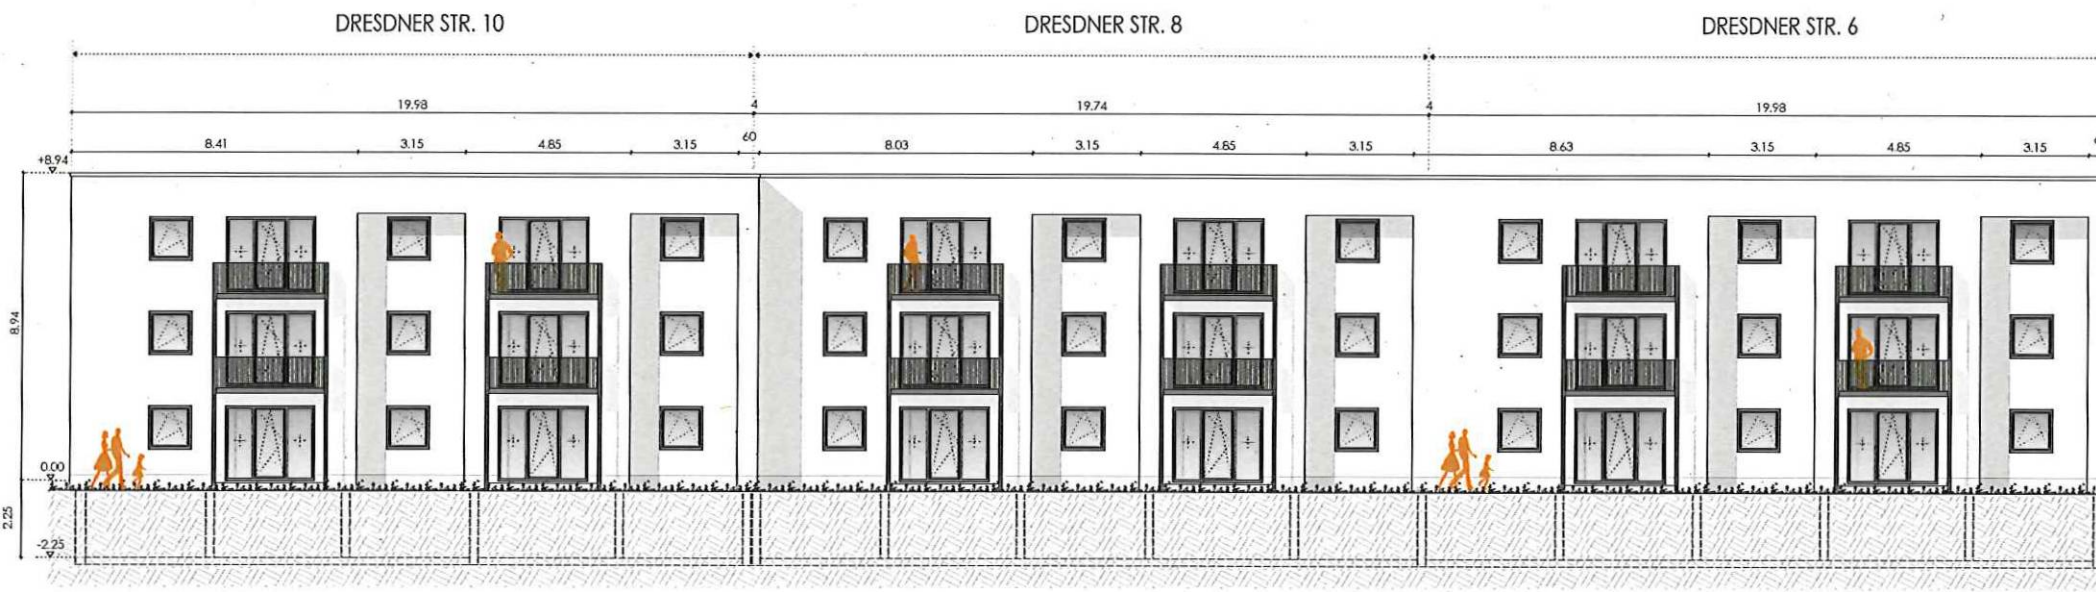

Ansicht West

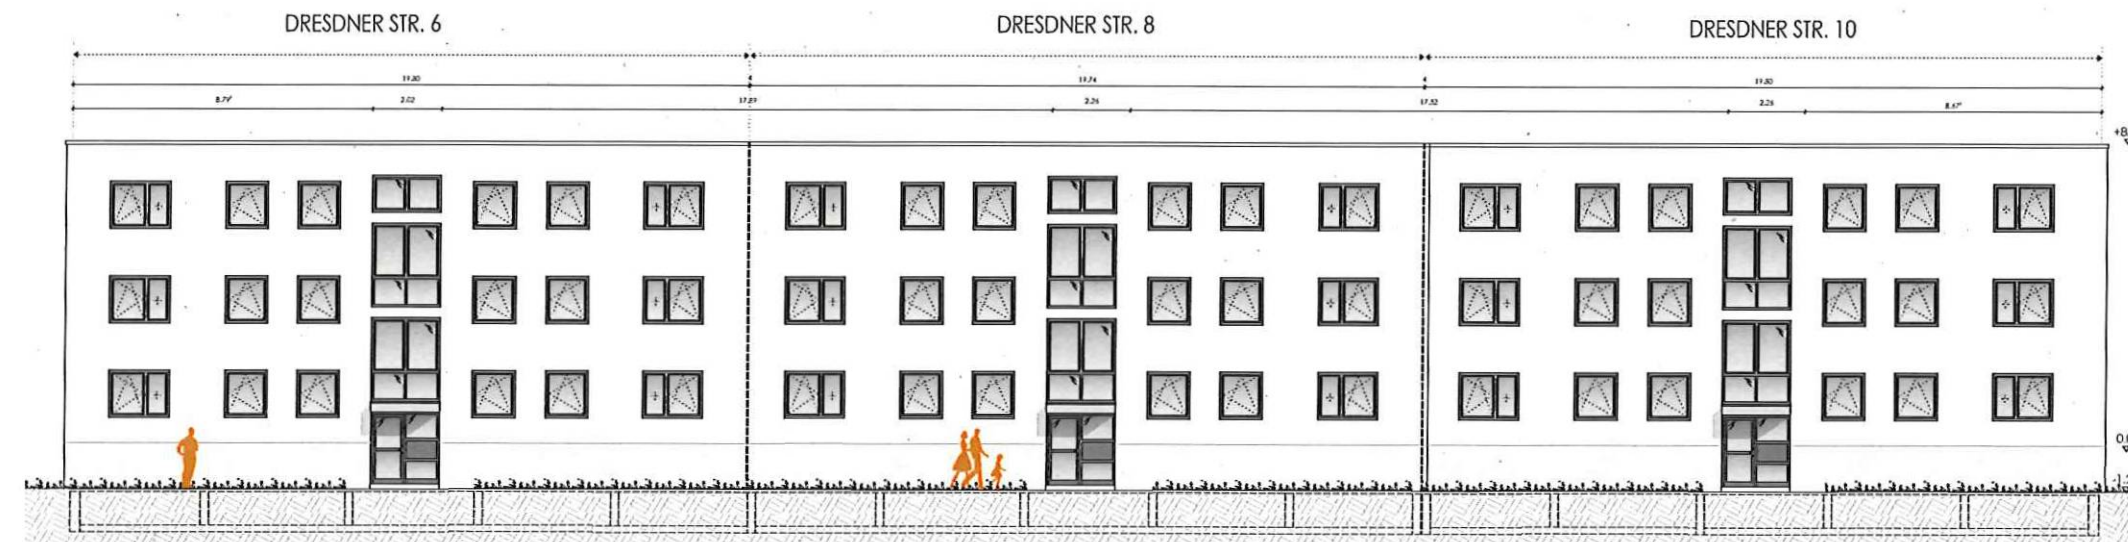

Ansicht Ost

Legende

- Abbruch
- Neu

Logeplan 1:1000

Planvorhaben

Bauvorhaben
ABRISS + NEUBAU VON BALKONEN
 Dresdener Str. 6, 8, 10, 55075 Koblenz

Bauherr

Liegenschaft
 Gemarkung
 Flur
 Flurstück 8/745

Planinhalt
Ansicht Ost + West

Projektbezeichnung	Ersteller	Leistungsphase	Planotyp	Ebene / Sch / Ans	Index	Stufe
24-16-DRE	SAI	4	Alt	OX, WX	A	FG
Projektleiter	Zeichner	Maßstab	Planformat	Datum		
MS	JKL	1:100	911mm x 594mm	28.05.2025		

Planhergeber/Bauherr

Planhergeber/Architekt