



Zeichenerklärung


- S** Markierung neu
- Markierung Bestand
- △** Beschilderung neu mit Standort Z 205
- ⊗** Beschilderung Bestand entfernen
- ⊙** Beschilderung Bestand

Verkehrsinself B ≈ 1,00 m

- 1,00** Mobile Randsteine Verbaumaß 43 cm
- ≈ 2,55**

Fahrbahnschwelle ≤ 30 km/h

- 500/500/30 mm (L/B/H)** Fahrbahnschwelle, gelb
- 500/500/30 mm (L/B/H)** Fahrbahnschwelle, schwarz
- 500/250/30 mm (L/B/H)** Abschlusselement, gelb

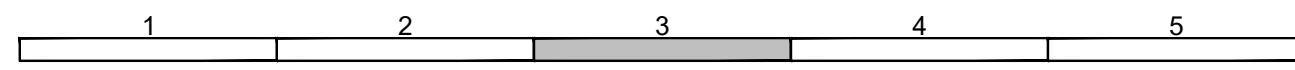


KOBLENZ VERBINDET.		Datum:	Zeichen:
	Bearbeitungsbeginn:	09.08.2023	Kov
	Stand der Bearbeitung:	19.11.2025	Noll

Stadt Koblenz

Tiefbauamt

Fachamt

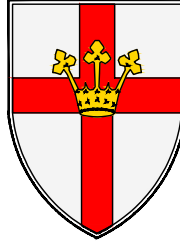

Nr.:	Art der Änderung:	Datum:	Zeichen:
------	-------------------	--------	----------

Ausführungsplanung	Unterlage / Blatt-Nr.: 5 / 3	
	Titel: Lageplan	
	Plan-Nr.: 16.35_LP5_05.03_2025-11-19	
	Maßstab: 1:500	
Projektnr.: Q660007		

Bestandteil der Anordnung vom AZ:	genehmigt: Koblenz, den		
i. A. AbtL. Verwaltung Straßenverkehrsbehörde	i. A. Amtsleiter Tiefbauamt		
Koblenz, den	Koblenz, den		
i. A. AbtL. Straßenbau	i. A. Bearbeiter	i. A. SGL	