


Lageplan Kanalisation

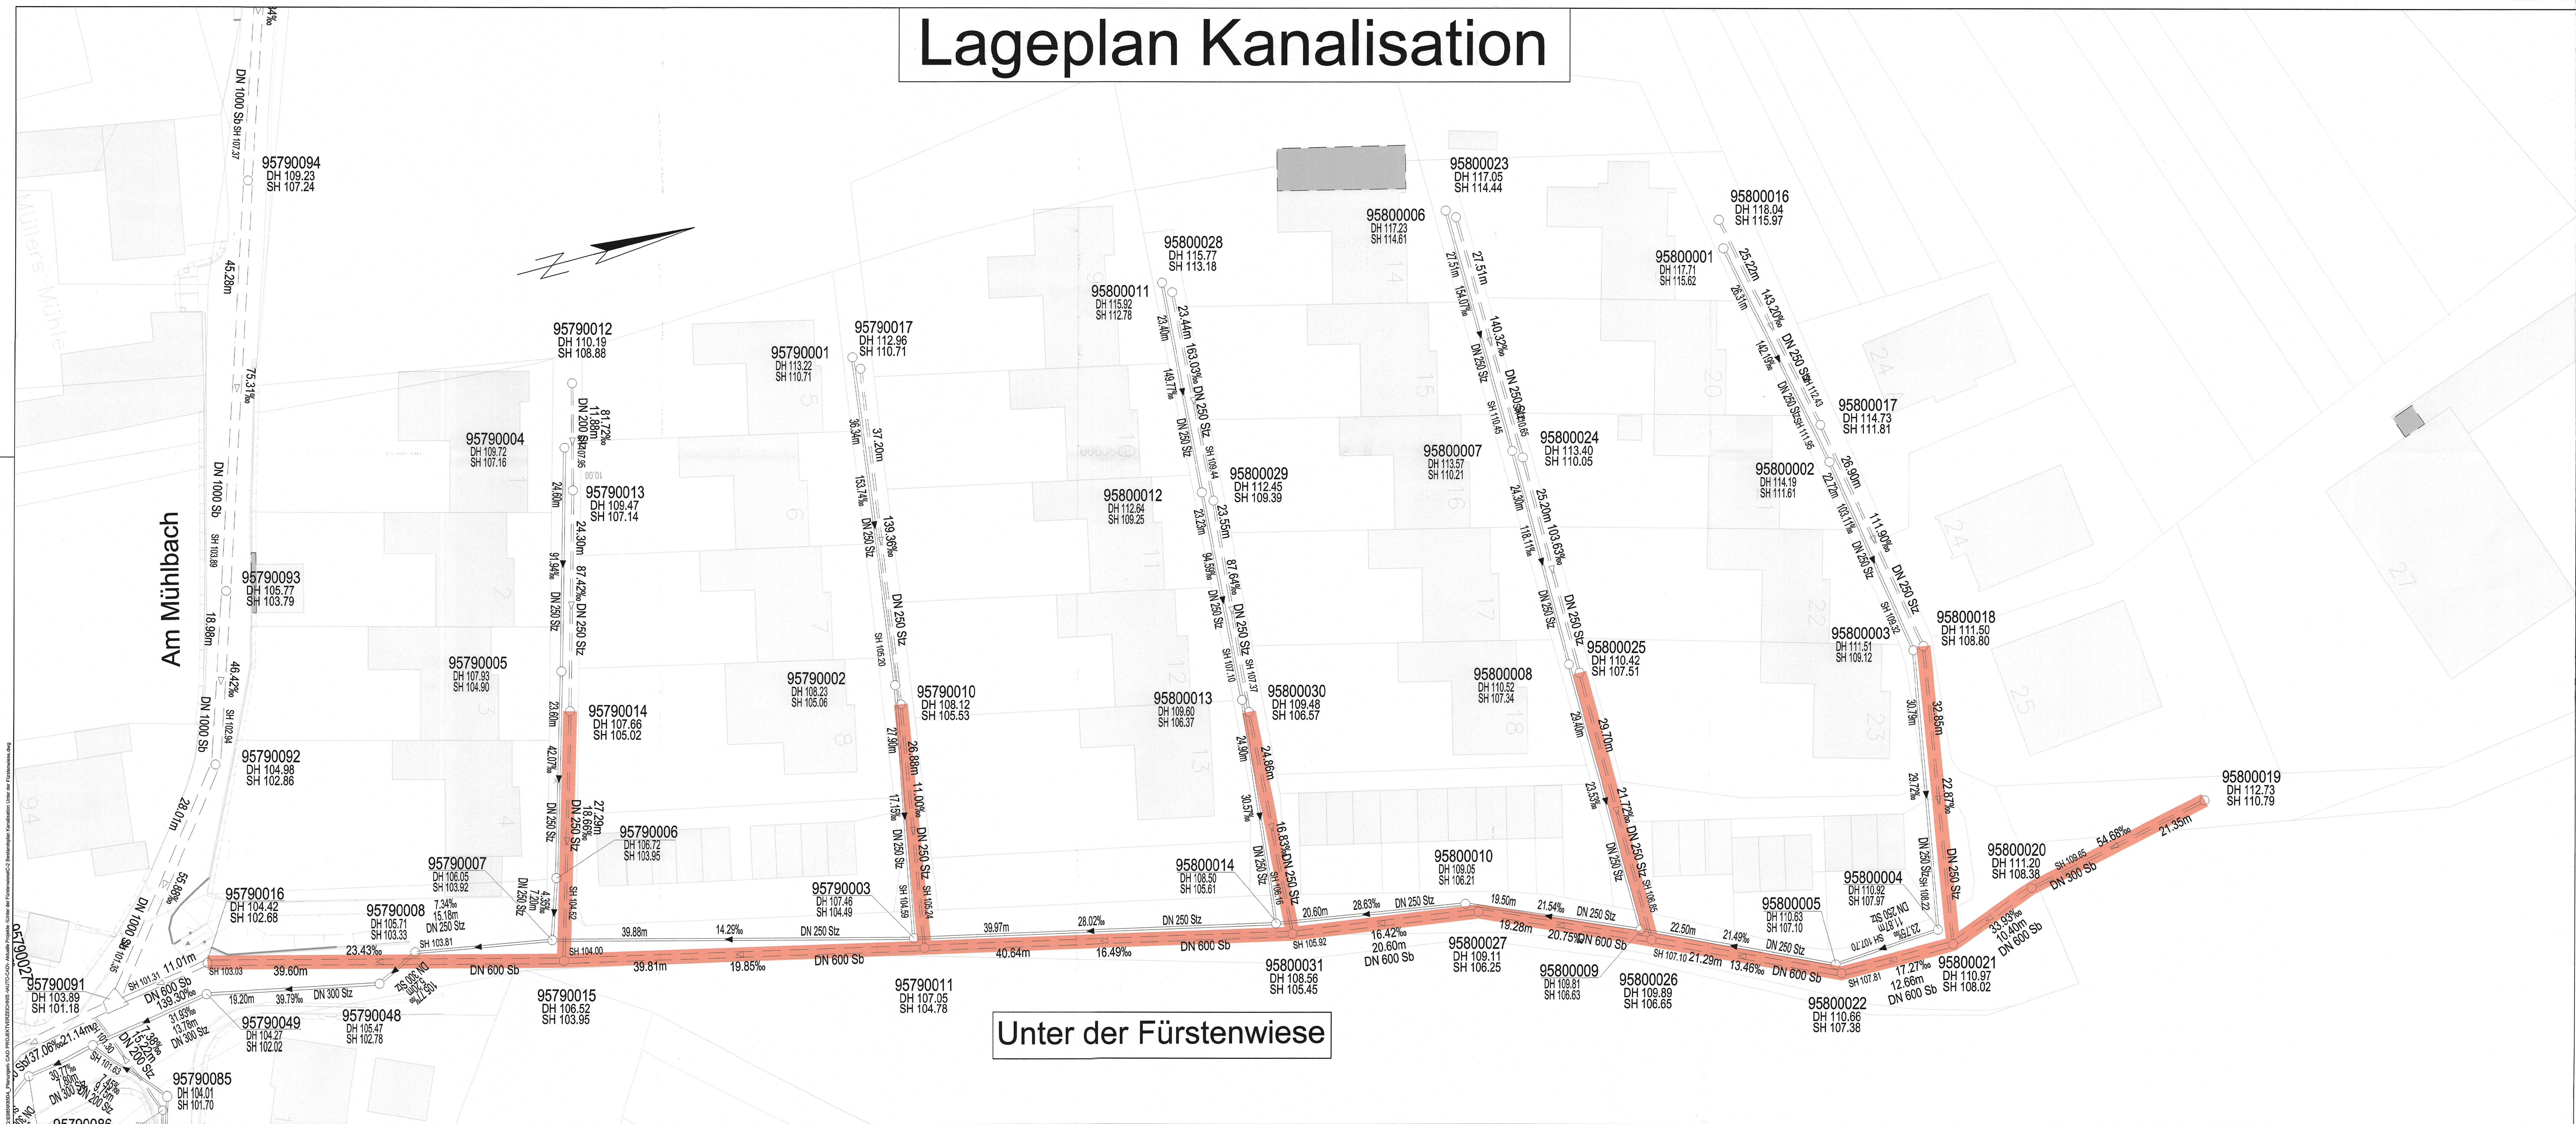

LEGENDE

- Innensanierungsmaßnahmen durch Linienzug
- best. Regenwasserkanal (bleibt bestehen)
- best. Schmutzwasserkanal (bleibt bestehen)

- Digitale Stadtgrundkarte, November 2015

- ENTWURFSPLANUNG -

WERKAUSSCHUSS	AM	TOP	UNTERSCHRIFT
STADTENTWÄSSERUNG			

Stadtentwässerung

Eigenbetrieb der Stadt Koblenz

PROJEKT: Sanierung von Regenwasserkanälen in der Straße "Unter der Fürstenwiese" Koblenz-Güls	WL Pl. Nr.: 0085498		
	Zeichnungs Nr.: B-2/0085498		
	Maßstab: 1 : 250		
PLANBEZEICHNUNG:	Interne Sichtvermerke		
LAGEPLAN KANALISATION	Datum		Name
	Abt. B:		
	Abt. GE:		
	KB:		
Koblenz A. Lohs 27.11.2025 Beigeordneter	Abt. P:		Datum
	bearb.: 11/25		Name: Preco
	gez.: Nov. 2025		Grings
	gepr.: 27/25		
	Werkleiter		