


Lageplan Kanalisation

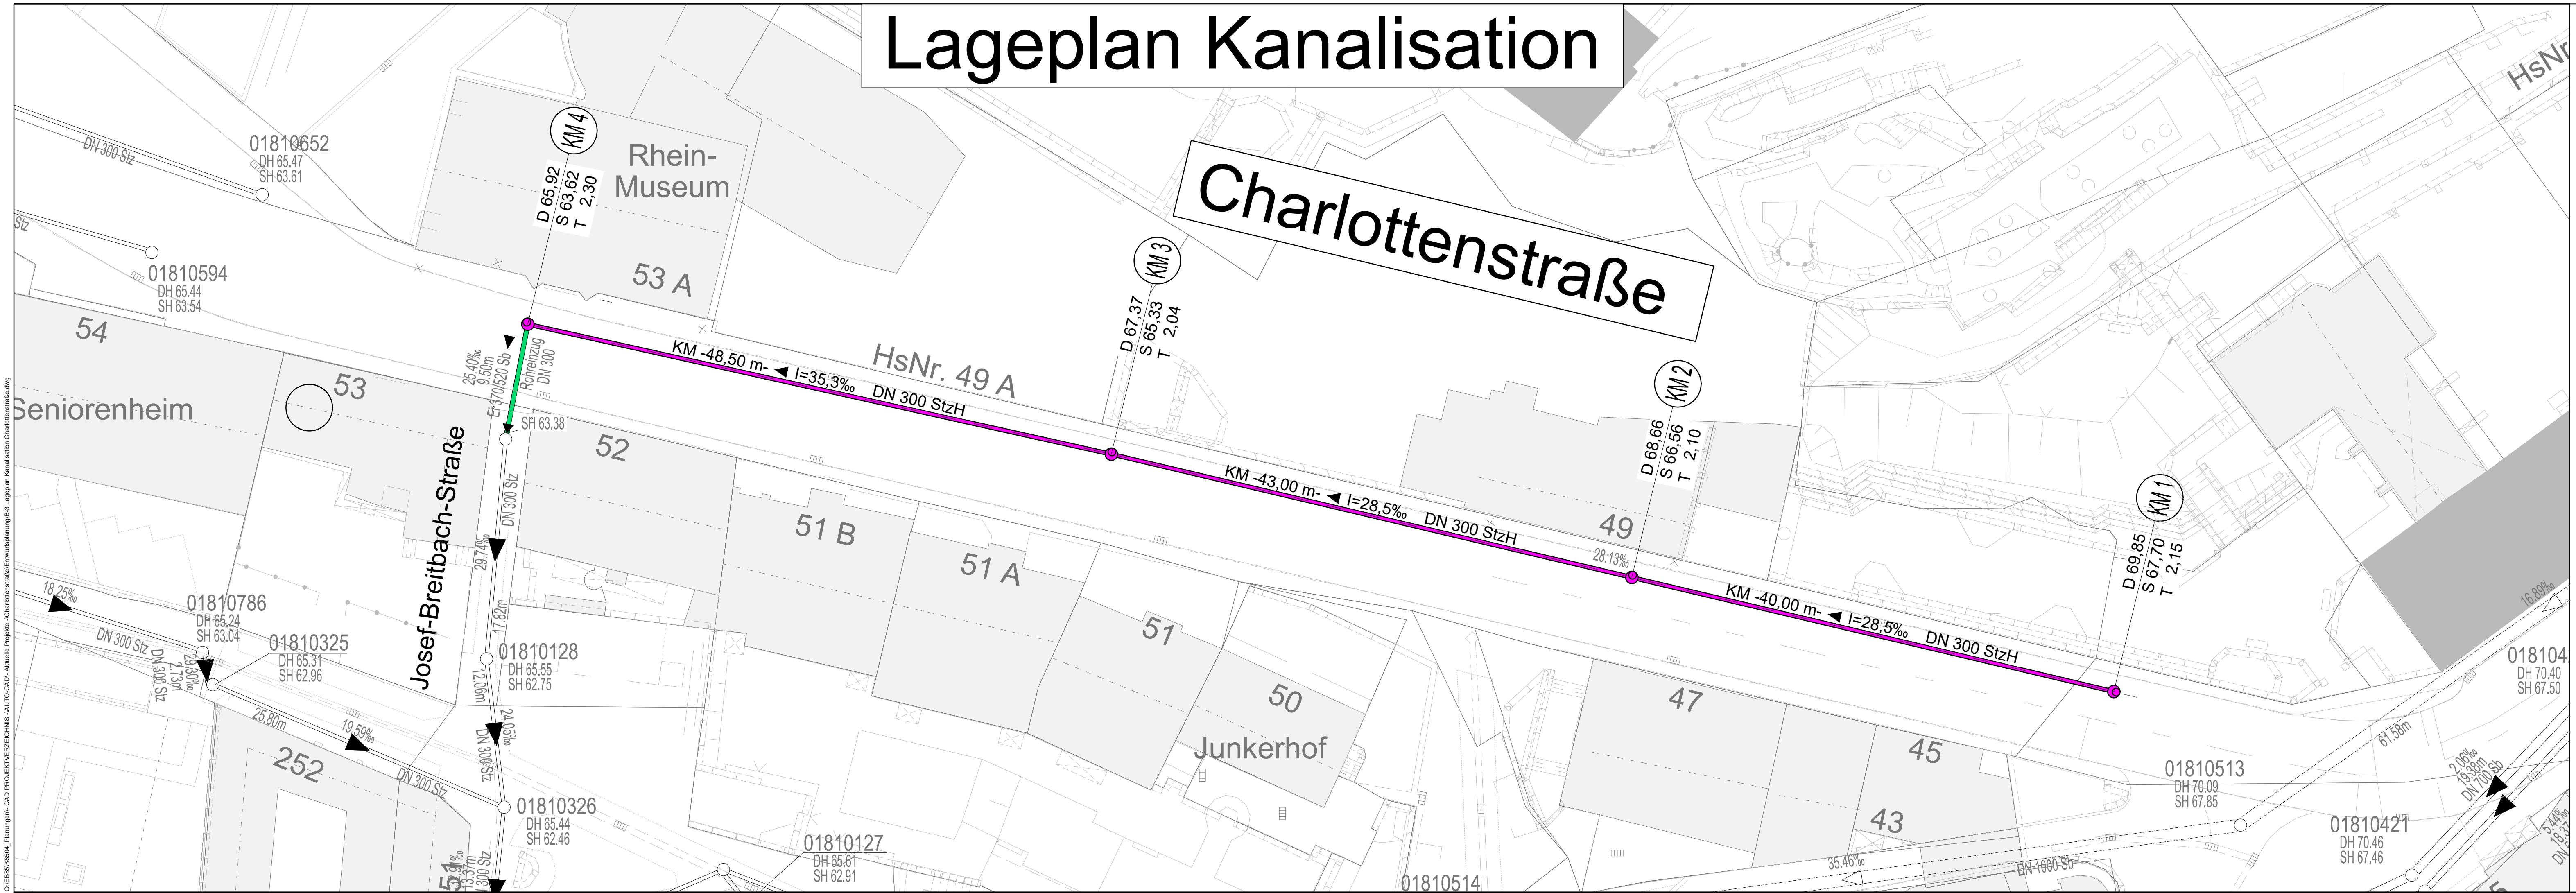


LEGENDE	
	gepl. Mischwasserkanal
	gepl. Rohrreitzug
	best. Mischwasserkanal (bleibt bestehen)

- ENTWURFSPLANUNG -

WERKAUSSCHUSS	AM	TOP	UNTERSCHRIFT
STADTENTWÄSSERUNG			

Stadtentwässerung
Eigenbetrieb der Stadt Koblenz



EIGENBETRIEB DER STADT KOBLENZ

PROJEKT:	Kanalerneuerung Charlottenstraße Koblenz-Ehrenbreitstein			Wi. Pl. Nr.: 0085845
				Zeichnungs Nr.: B-2/0085845
PLANBEZEICHNUNG:	LAGEPLAN KANALISATION			Maßstab: 1 : 250
Koblenz	Interne Sichtvermerke	Datum	Name	
	Abt. B:			
	Abt. GE:			
	KSM:			
Beigeordneter	Abt. P:	Datum	Name	
	bearb.:			
	gez.:	Maï 2026	Grings	
	gepr.:			

0:EBB59684_Planungen\CAD PROJEKTIERUNG\CHINS -AUTO-CAD- Aktuelle Projekte -Charlottenstraße\Entwurfplanung\B-3_Lageplan_Kanalisation\Charlottenstraße.dwg