

Auszug aus den Geobasisinformationen

Liegenschaftskarte



Rheinland-Pfalz

VERMESSUNGS- UND
KATASTERAMT
OSTEIFEL-HUNSRÜCK

Hergestellt am 14.11.2024

Flurstück: 215/73
Flur: 12
Gemarkung: Neuendorf

Gemeinde: Koblenz
Landkreis: Stadt Koblenz

61 / Amt für Stadtentwicklung
und Bauordnung



Eingang 11. Dez. 2024

61.1 61.2 61.3 61 S

Am Wasserturm 5a
56727 Mayen

5580342

28100423

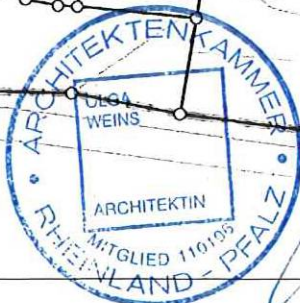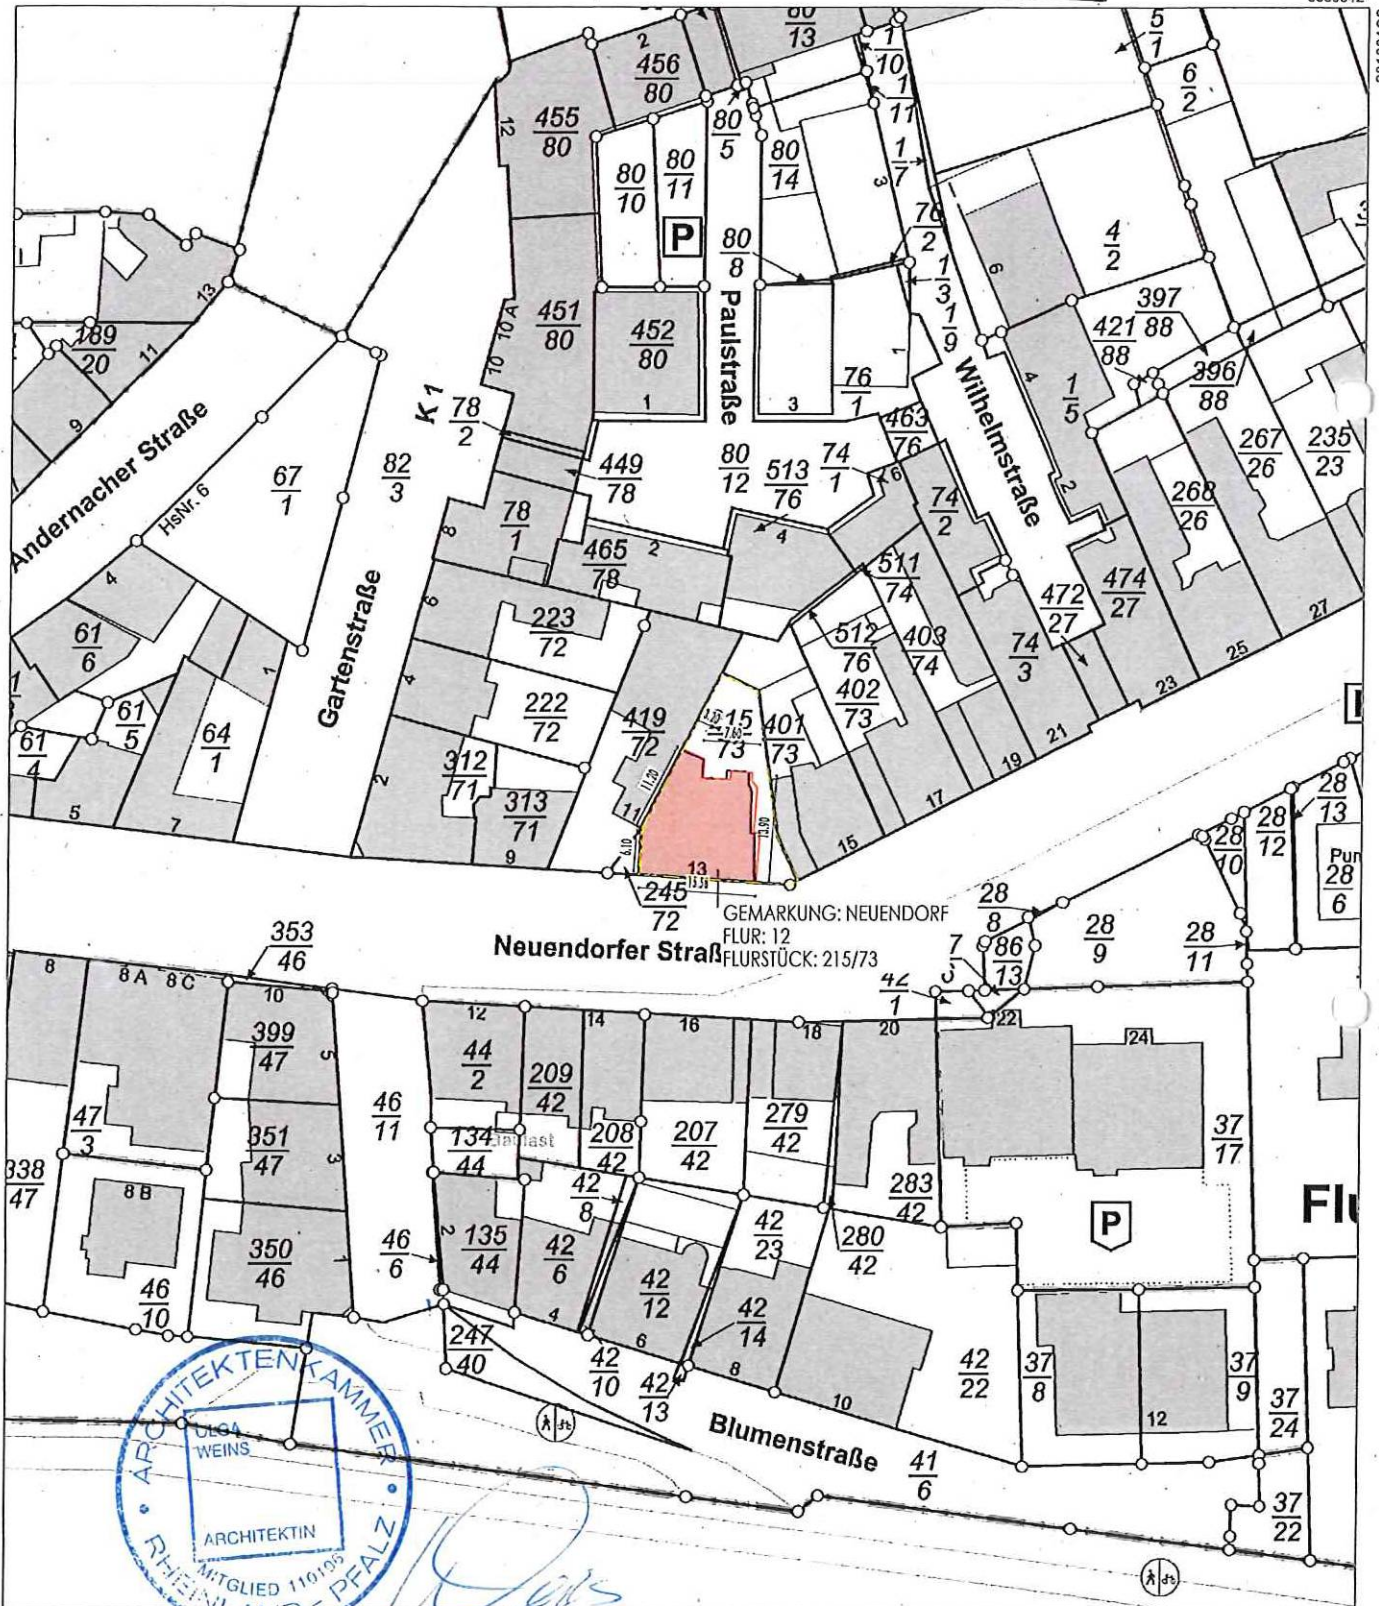



5580132

Maßstab 1 : 1 000


0 10 20 30 Meter

Vervielfältigungen für eigene Zwecke sind zugelassen. Eine unmittelbare oder mittelbare Vermarktung, Umwandlung oder Veröffentlichung der Geobasisinformationen bedarf der Zustimmung der zuständigen Vermessungs- und Katasterbehörde (§12 Landesgesetz über das amtliche Vermessungswesen).

Hergestellt durch das Vermessungs- und Katasteramt Osteifel-Hunsrück.

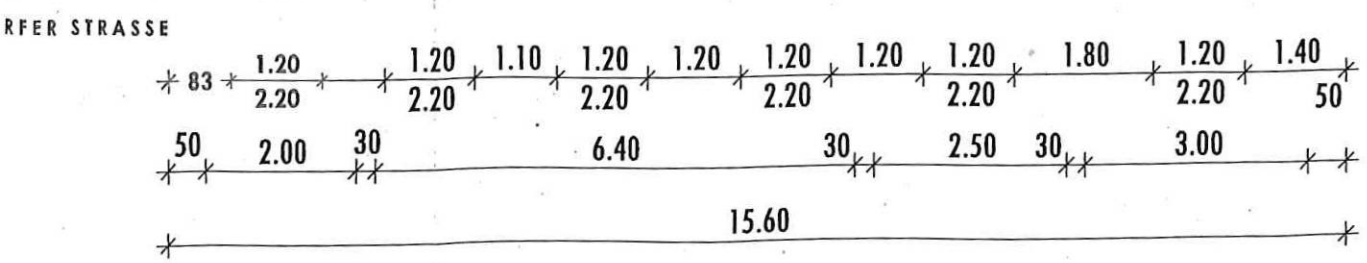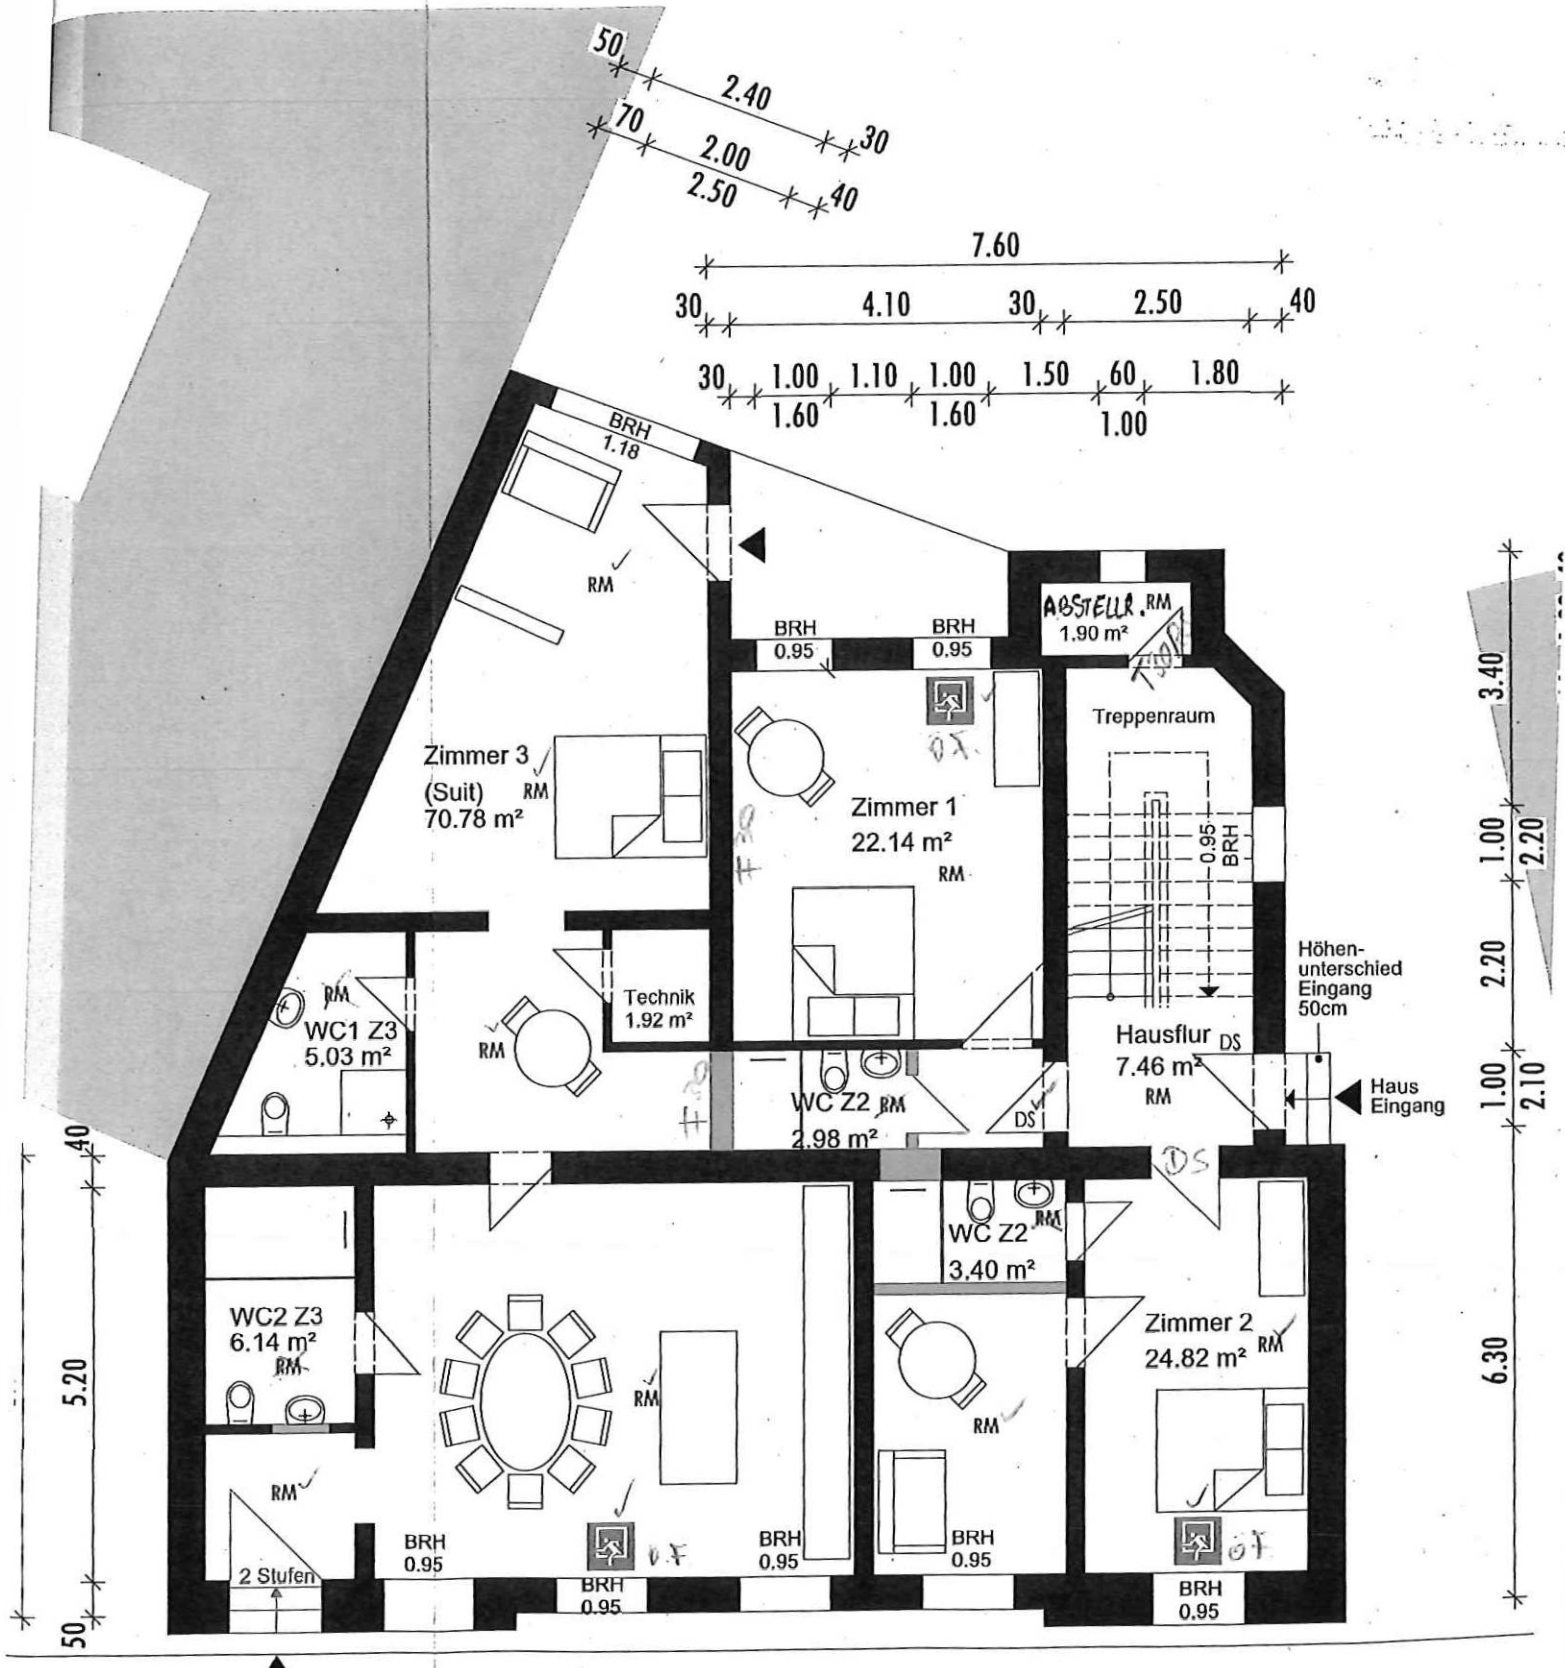

Erdgeschoss Neu

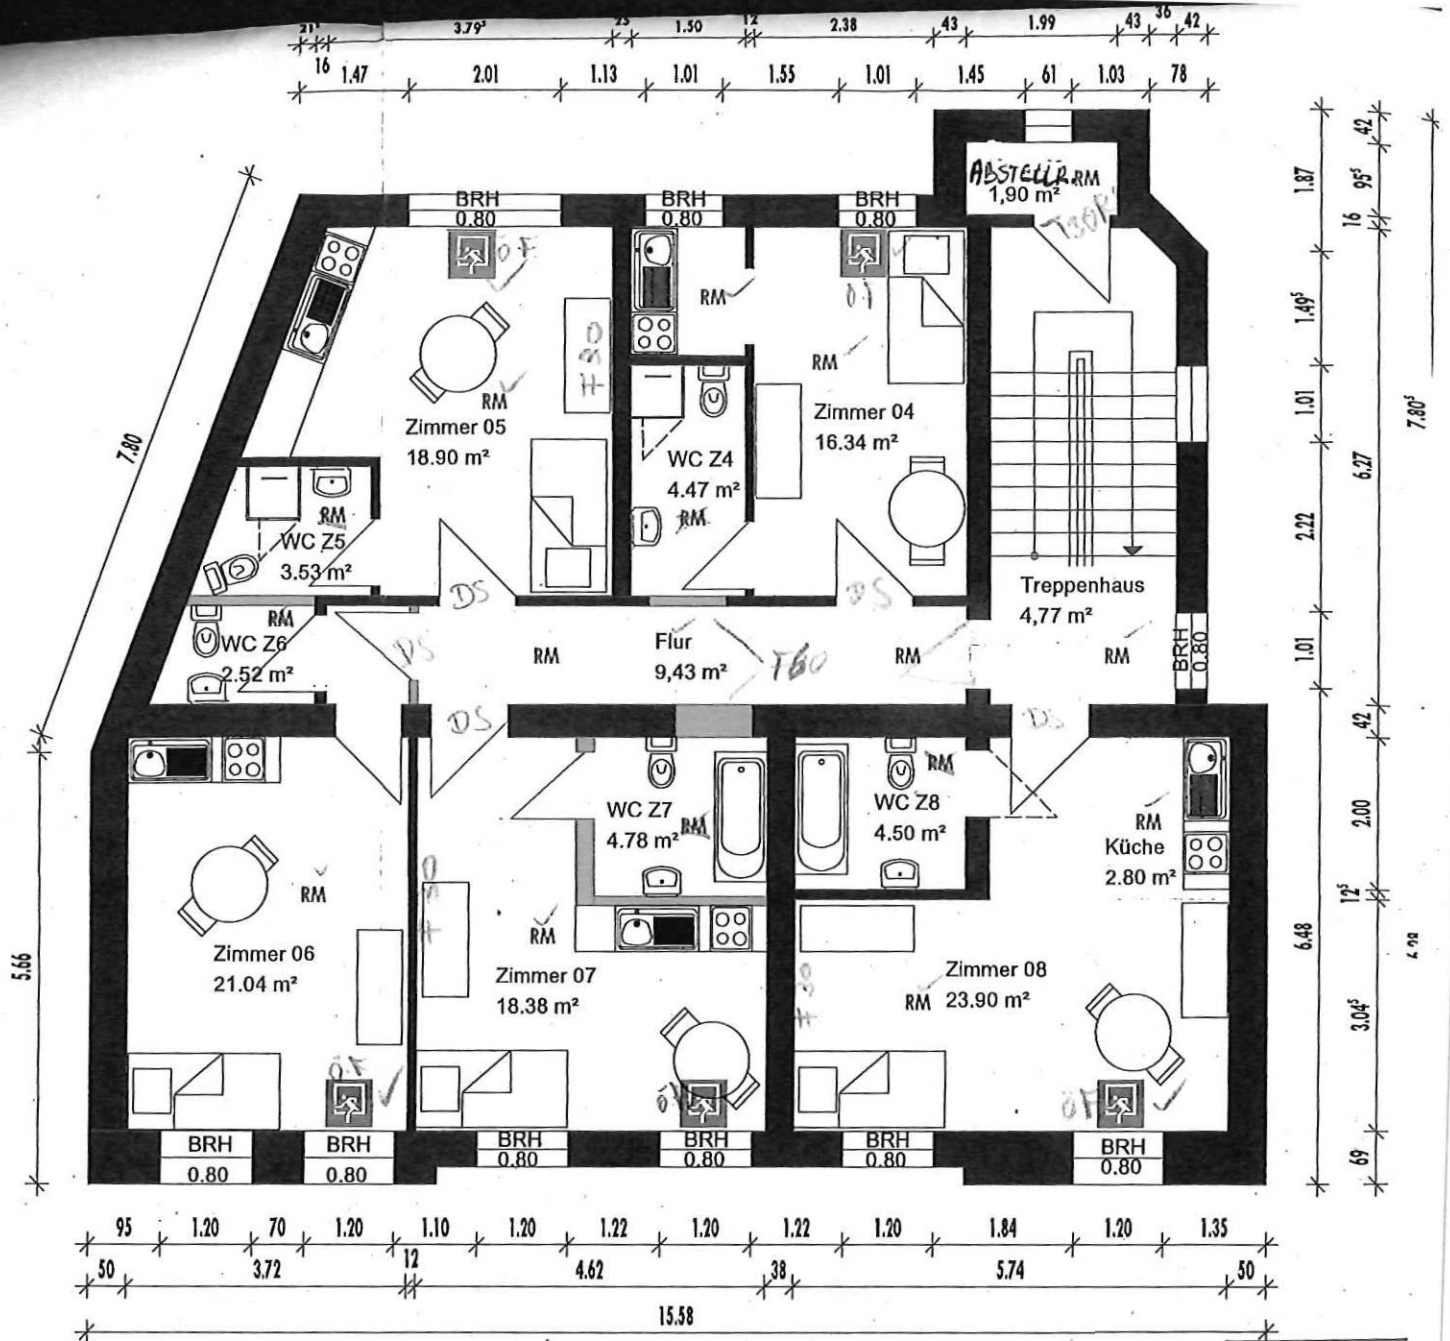


Obergeschoss Neu

Amt für Brand- und
Katastrophenschutz

29. Mai 2026

geprüft

[Signature]

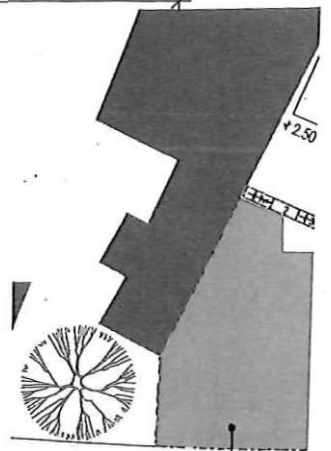

GEMARKT
FLUR: 12
FLURSTÜCK

- Bestand
- Neuplanung
- Obergeschoss Neu

Lageplan 1: 500



Bauvorhaben

Nutzungsänderung eines Wohngebäudes

Neuendorfer Straße 13, 56070 Lützel

Bauherr

61 / Amt für Stadtentwicklung
und Bauordnung

Eingang 11. Dez. 2024

Legenschaft

Gemarkung Neuendorf

Flur 12

Flurstück 215/73

Planinhalt

GRUNDRISS ERDGESCH

Leistungsphase

BAUANTRAG

Maßstab

1:100

Planformat

A1