


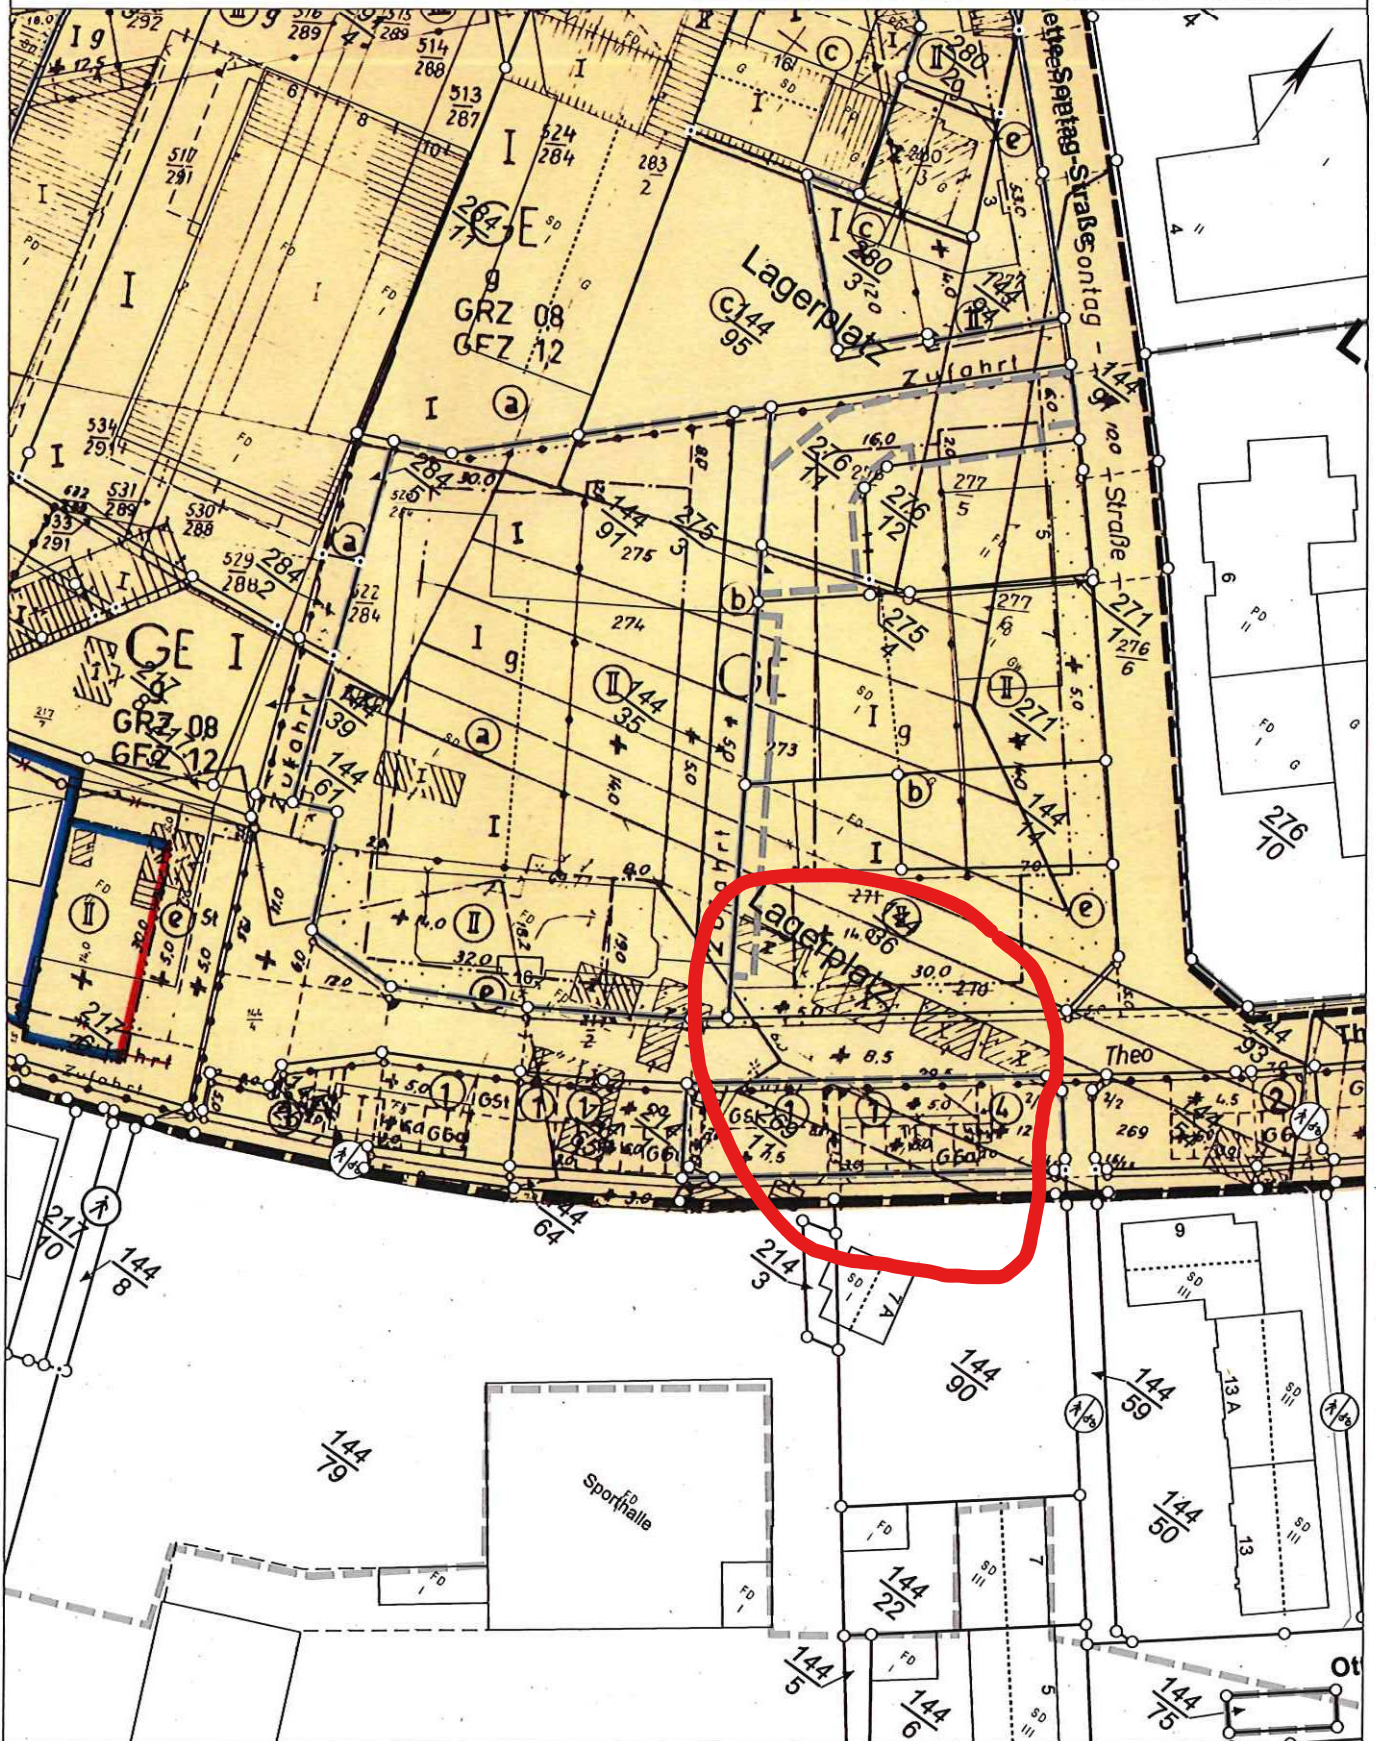


0 10 20 30
Meter

Stadtverwaltung Koblenz
Amt für Stadtvermessung
und Bodenmanagement

Gemarkung: Neuendorf
 Flur : 14
 Flurstück : 269/11
 ungefähre Maßstab: 1 : 500



27.03.2019

61 / Amt für Stadtentwicklung und Bauordnung			
Eingang 24. Juni 2026			
61.1	61.2	61.3	61 S

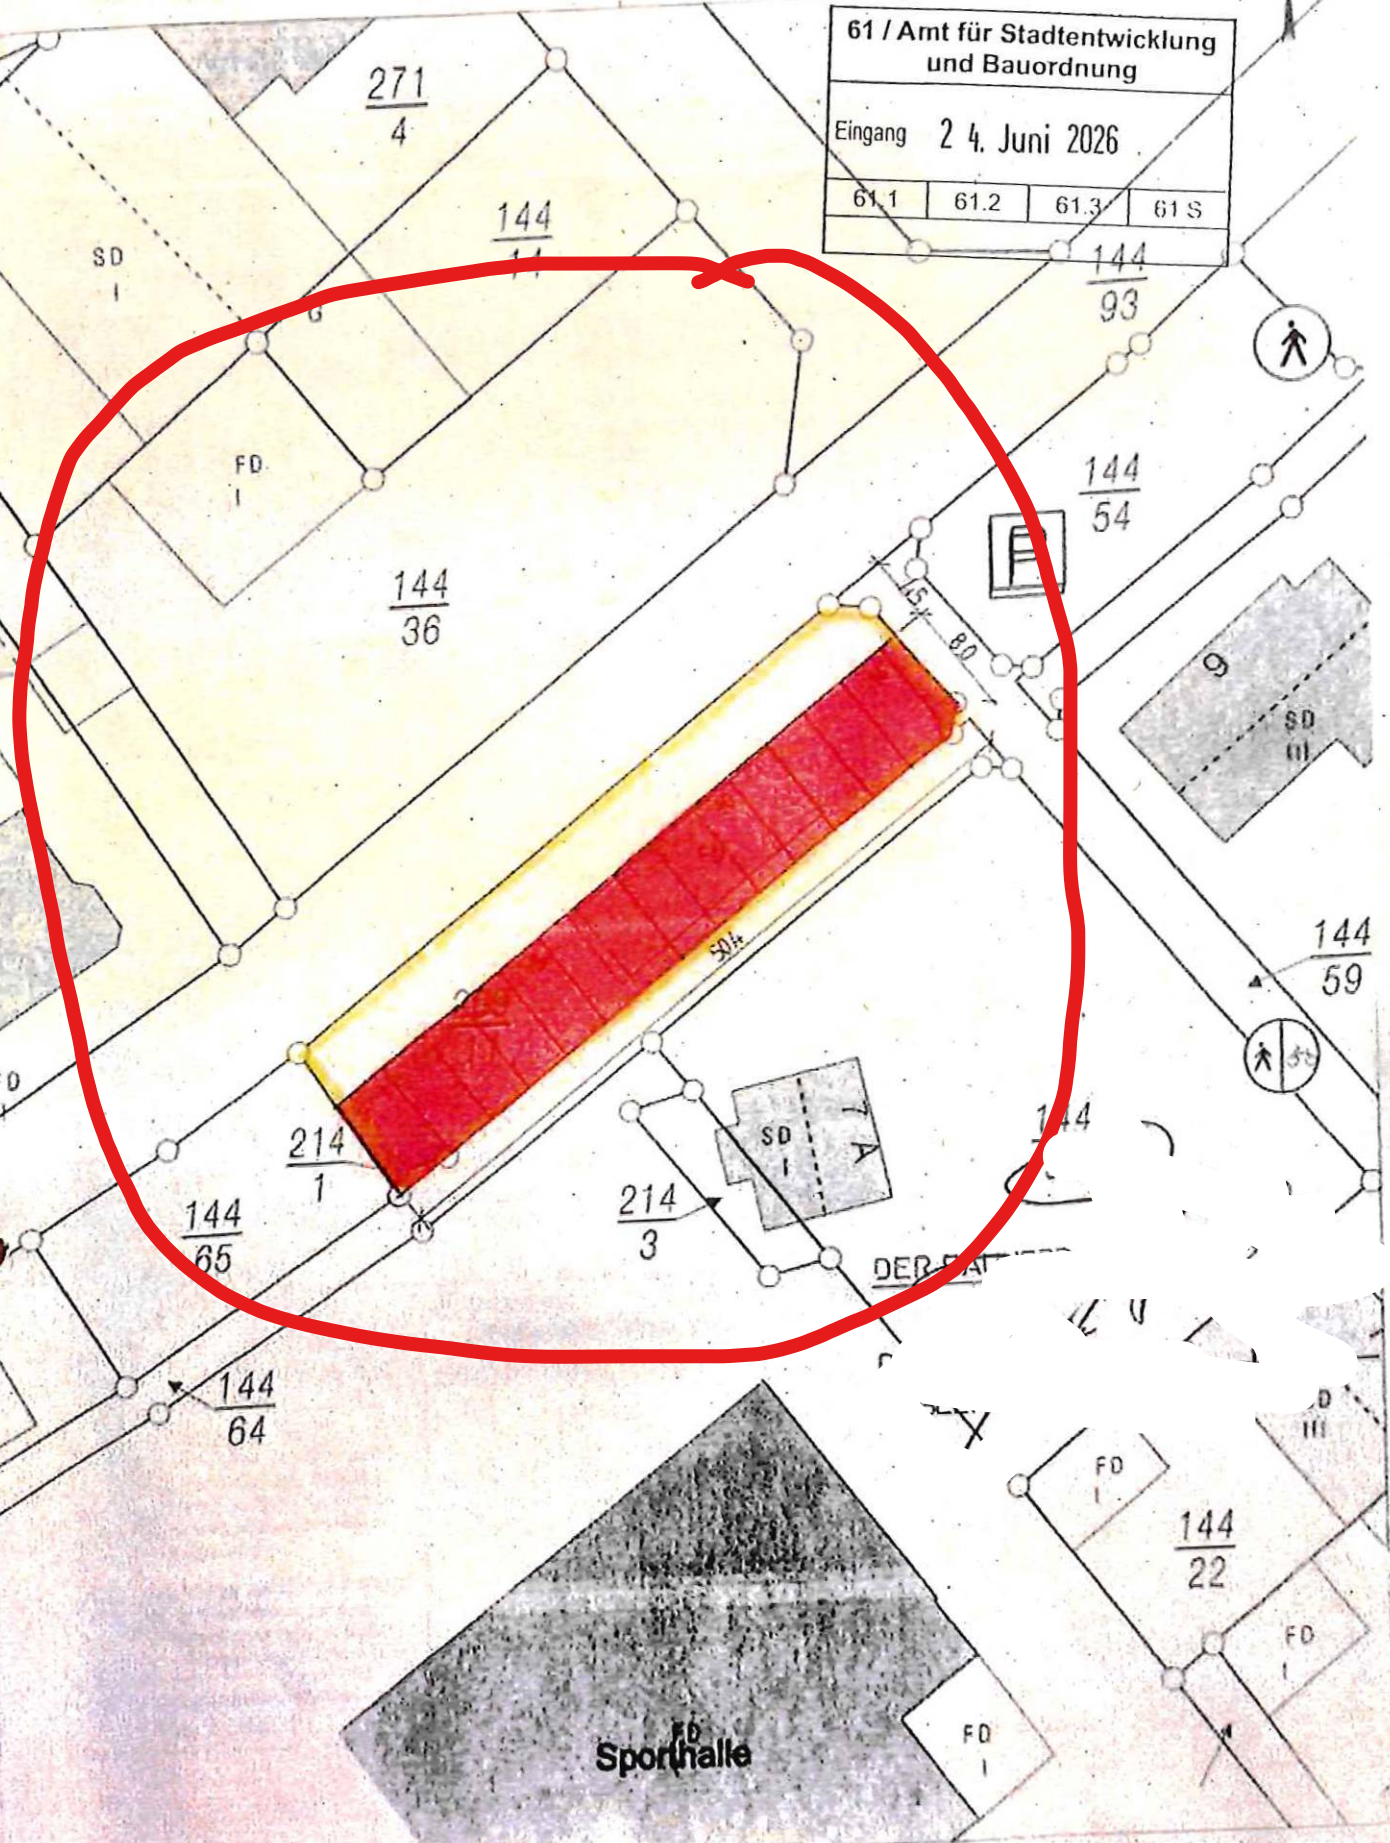


Basiskarte: Liegenschaftskarte der Vermessungs- und Katasterverwaltung. • Die Gemarkungsangaben entsprechen nicht der Definition Vollgemarkung nach Landesbauordnung. Versteckungen für eigene, nicht gewerbliche Zwecke zugelassen. Veröffentlichungen für andere Zwecke, Veröffentlichungen oder deren Weitergabe an Dritte nur mit Genehmigung.

Anlage 2 Genehmigter Entwurf

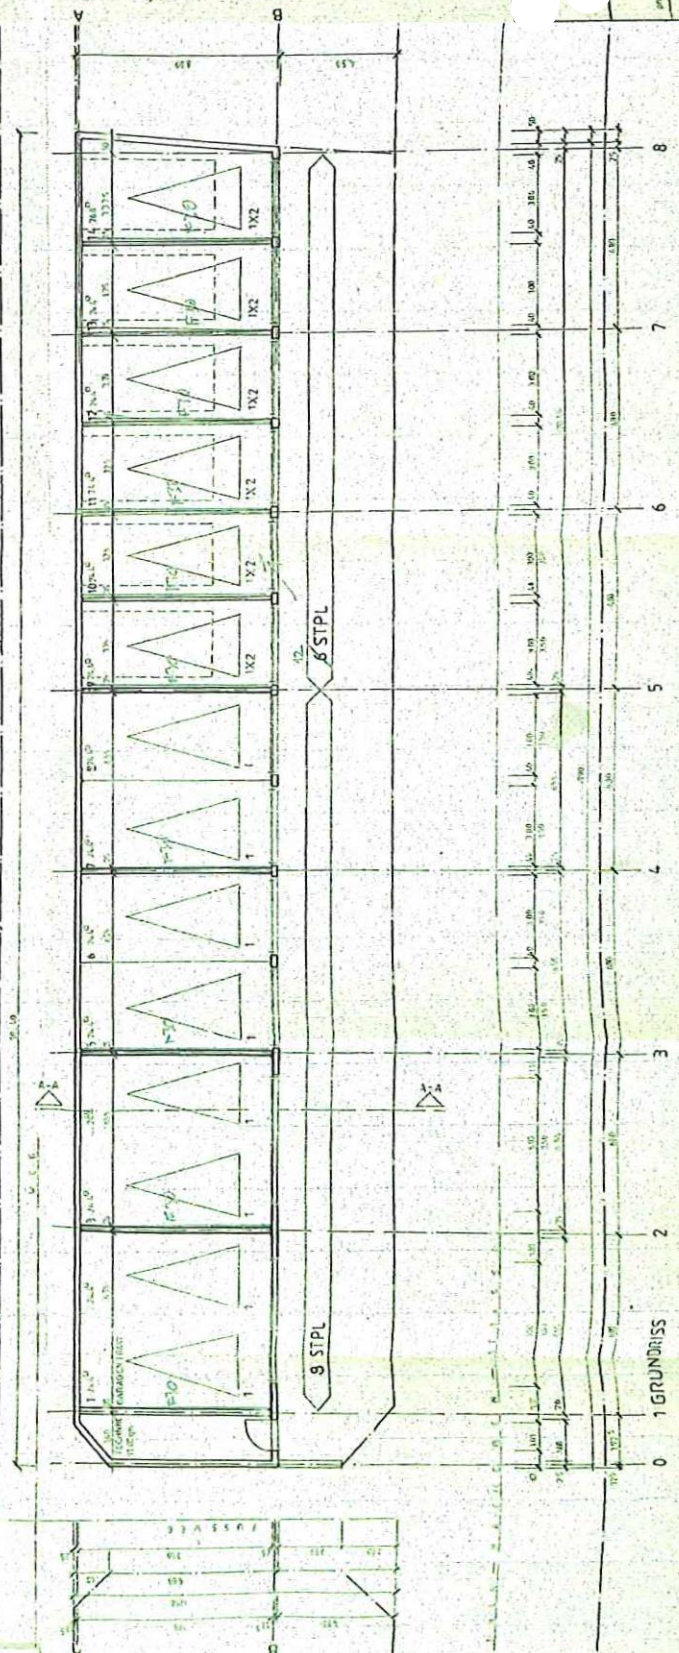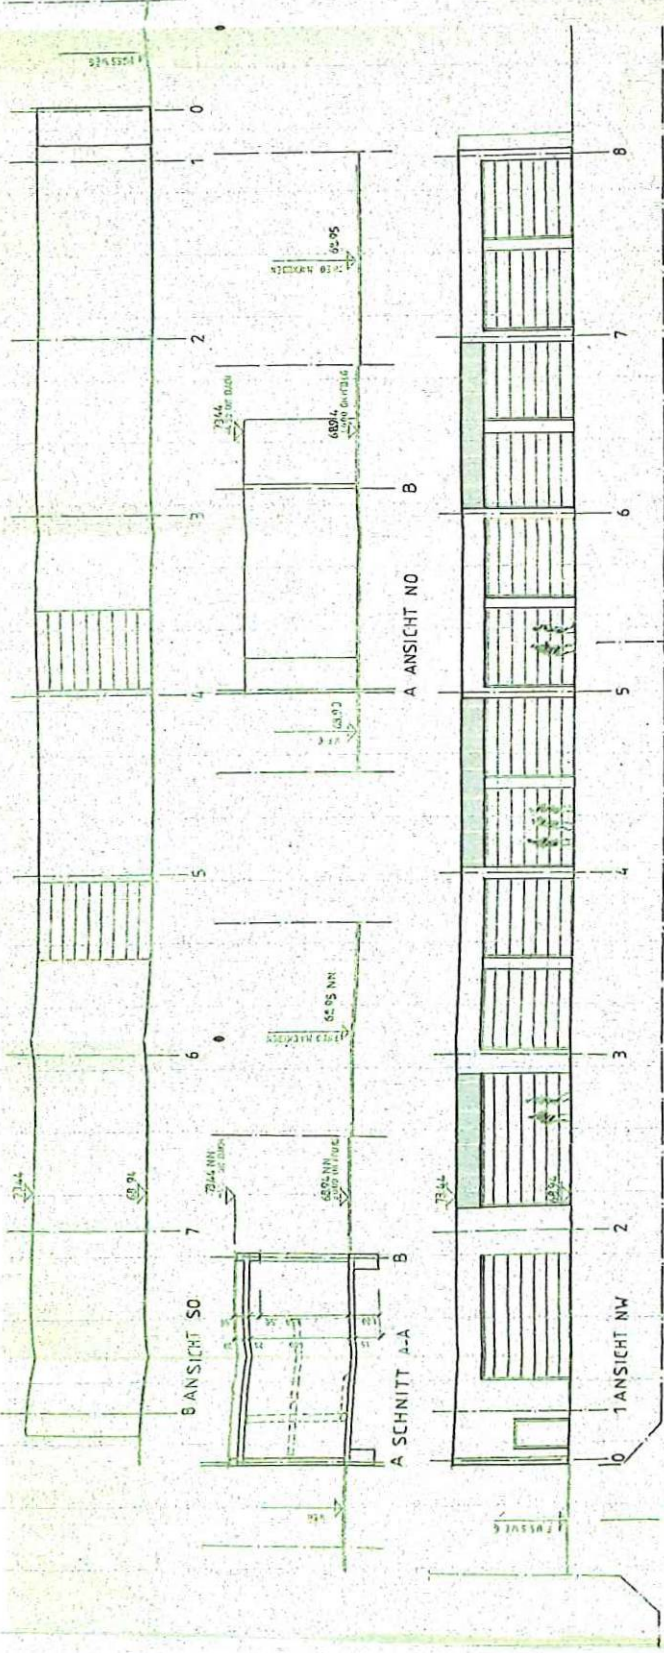

GARAGENHAUS		504/10
THEO MACKENBEN STRASSE II	PROJEKTANT	P. HEIDGER
54070 KRONFELD	STADT	15.01.2019
	ZEICHNUNG	1:100
	VERZEICHNIS	C 15.01.2019
	GRUNDRISS/SCHNITT A-A	
	ANSICHTEN NW-SO	

61 / Amt für Stadtentwicklung und Bauordnung			
Eingang 24. Juni 2026			
61.1	61.2	61.3	61 S

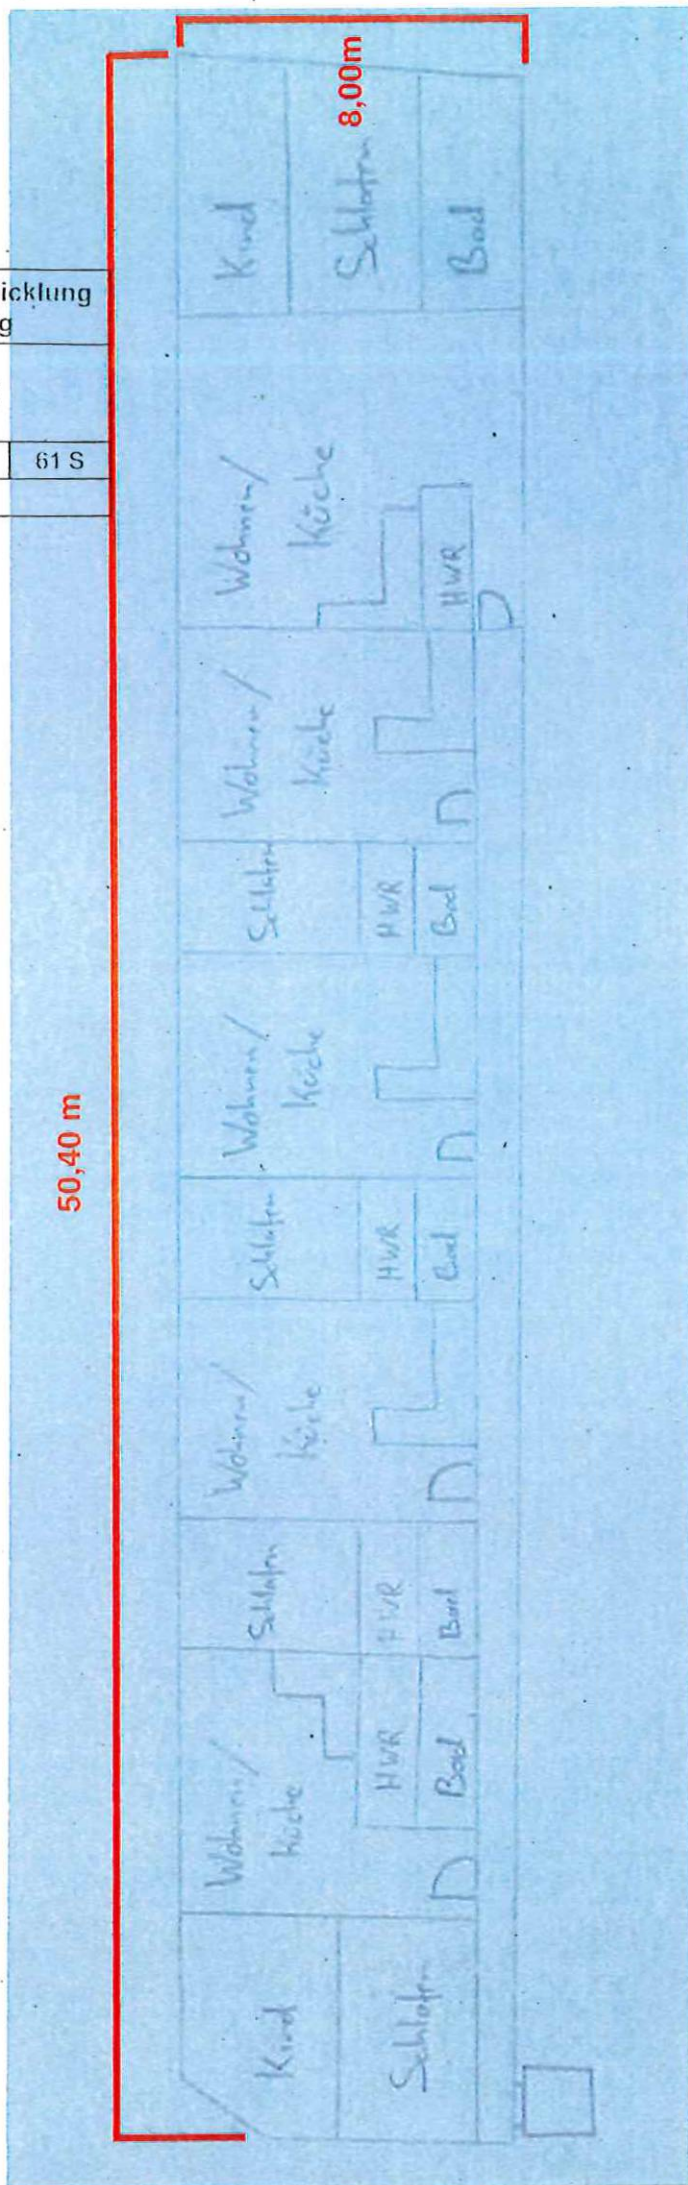

61 / Amt für Stadtentwicklung und Bauordnung			
Eingang 24. Juni 2026			
61.1	61.2	61.3	61 S

Anlage 3
Aufstockung - Vorderansicht

