

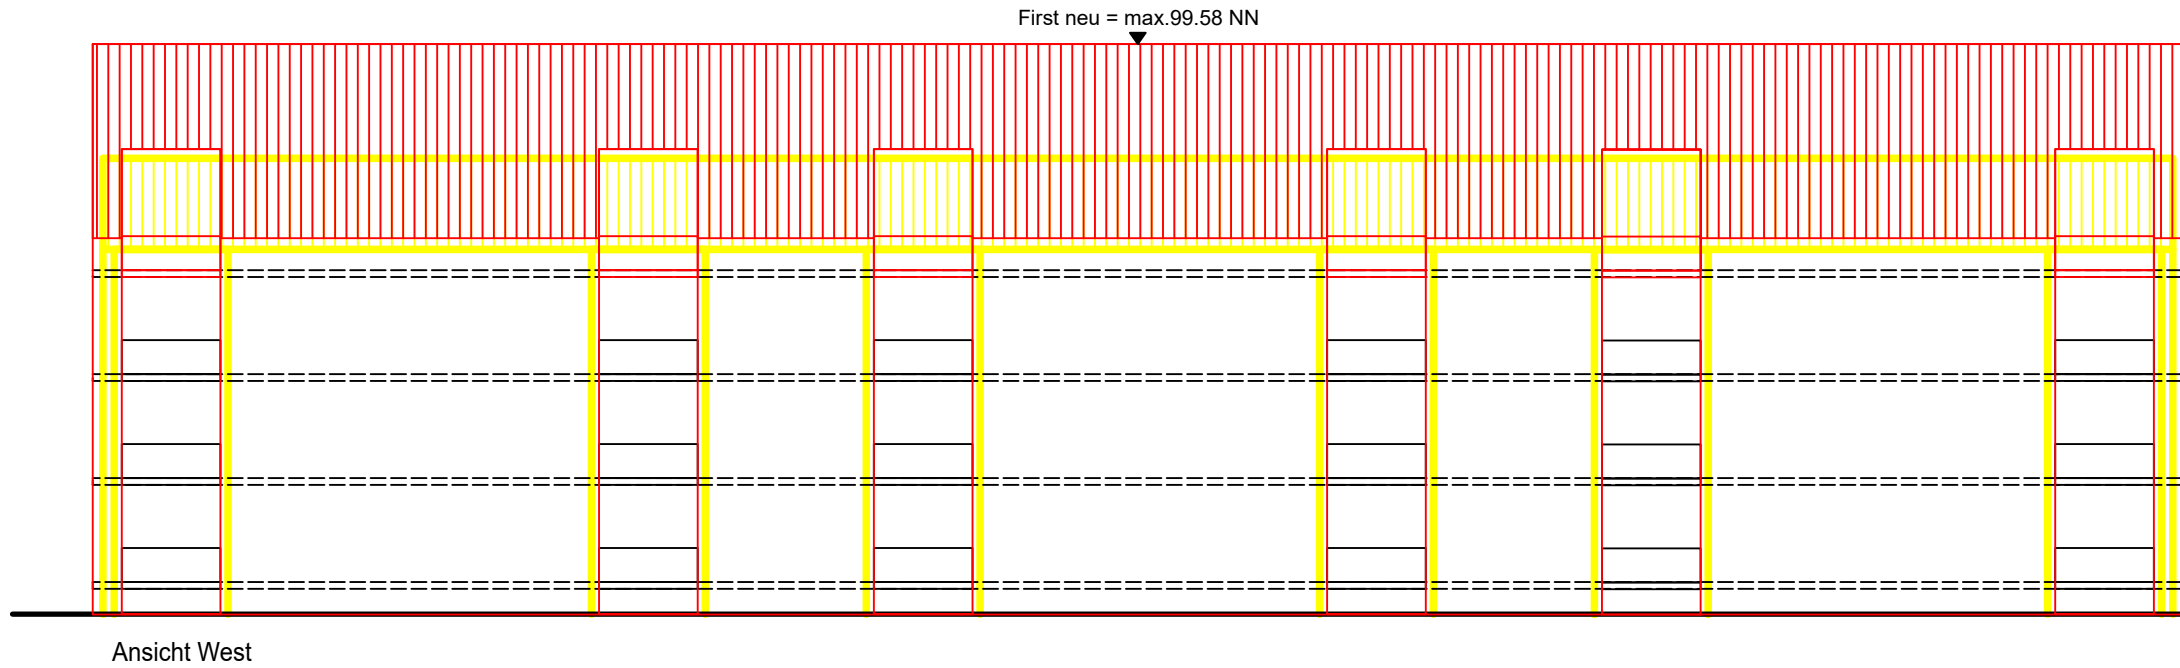




Ansichten M 1:200

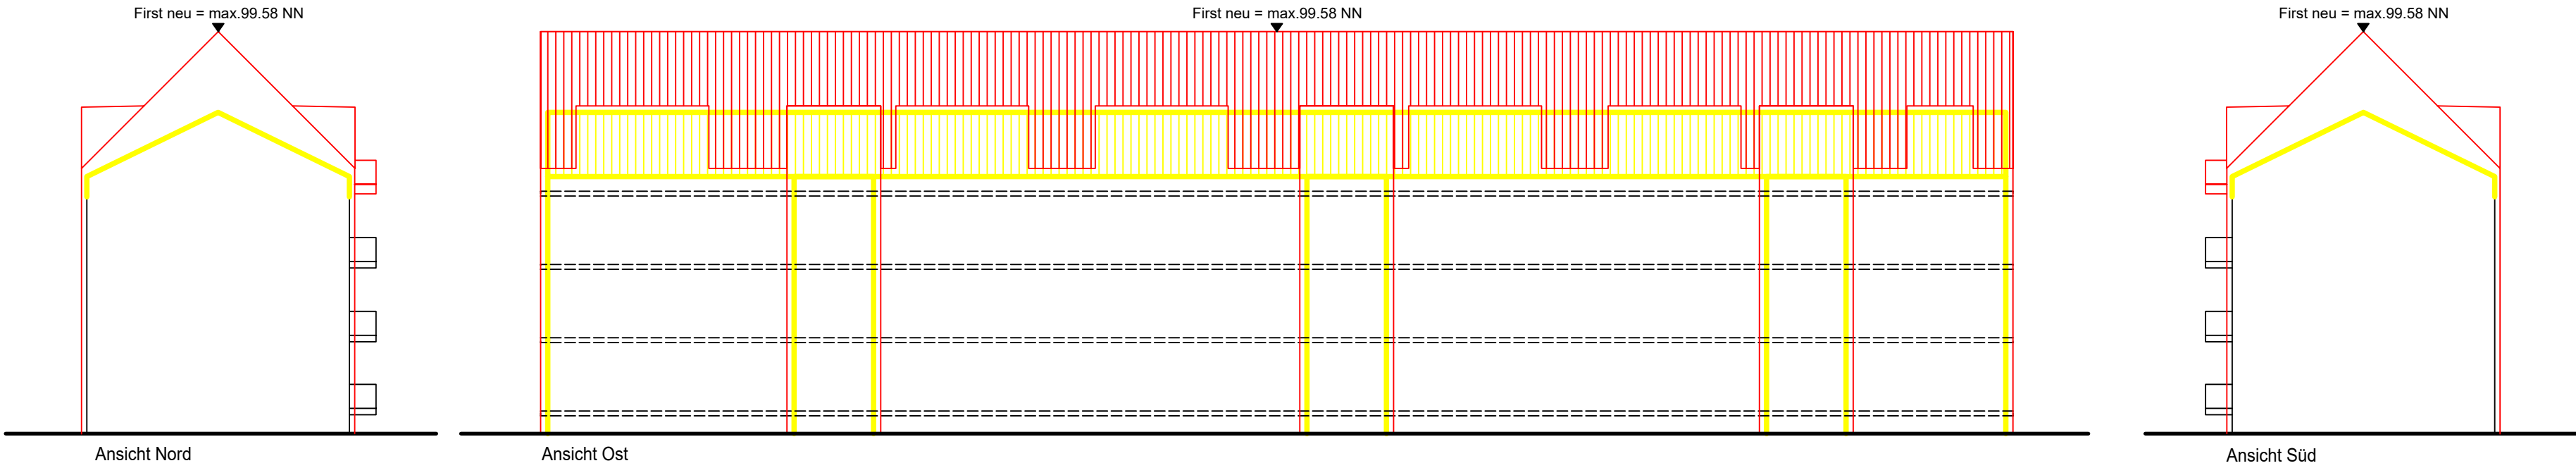


Lageplan M 1:1000

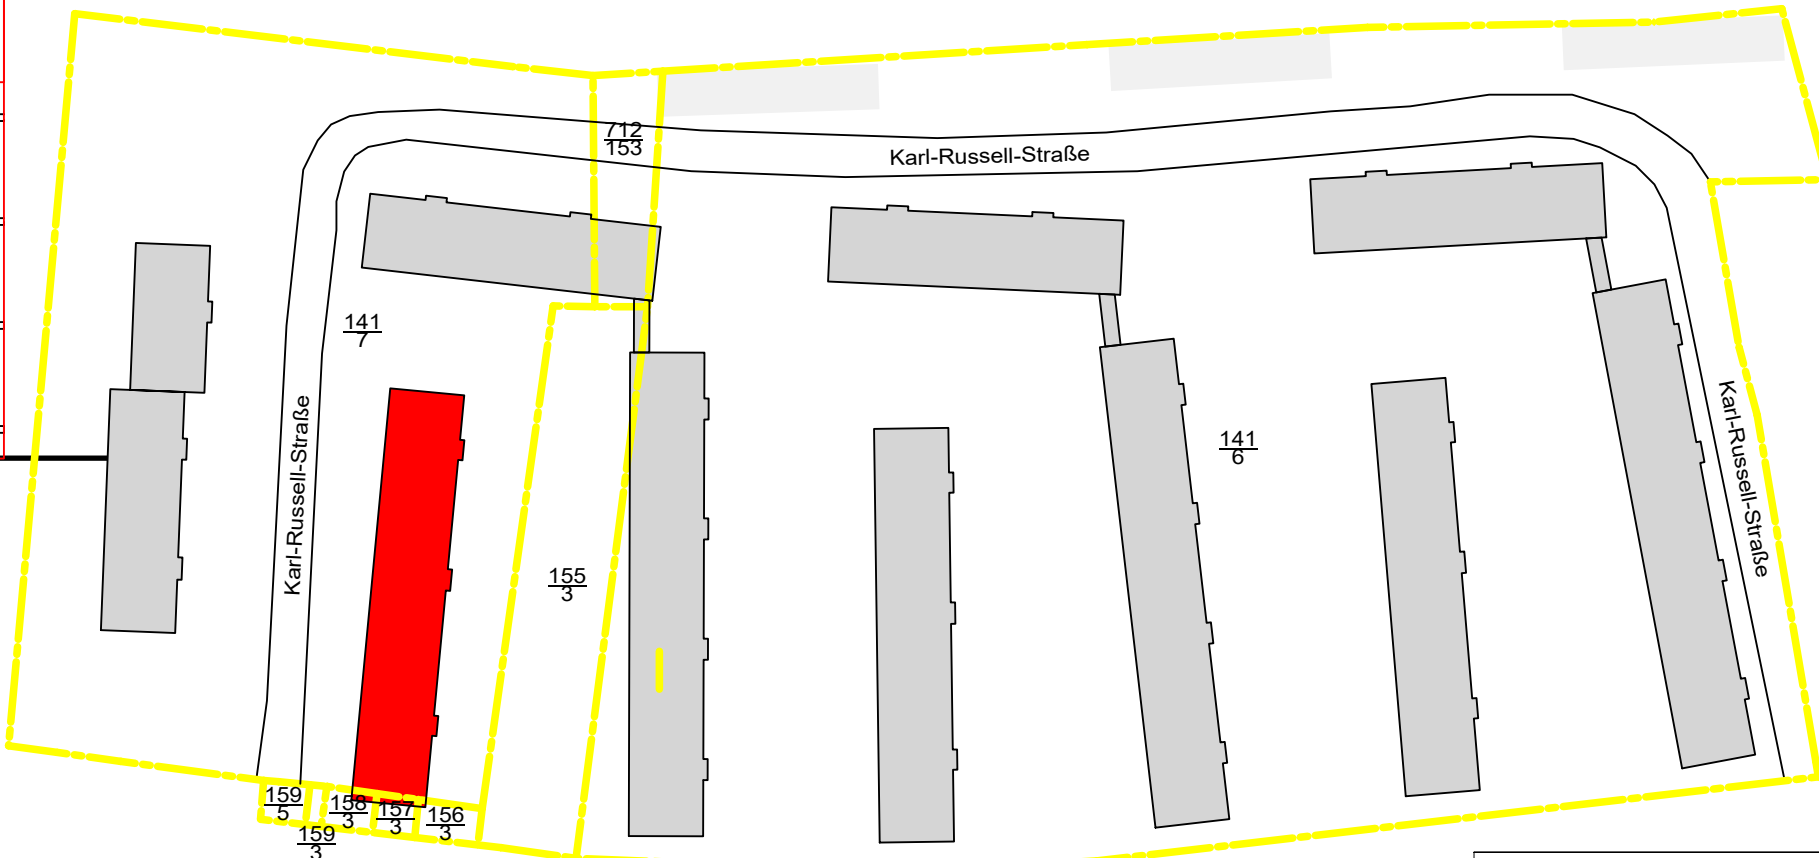

Straßenabwicklung Satteldach M 1:200

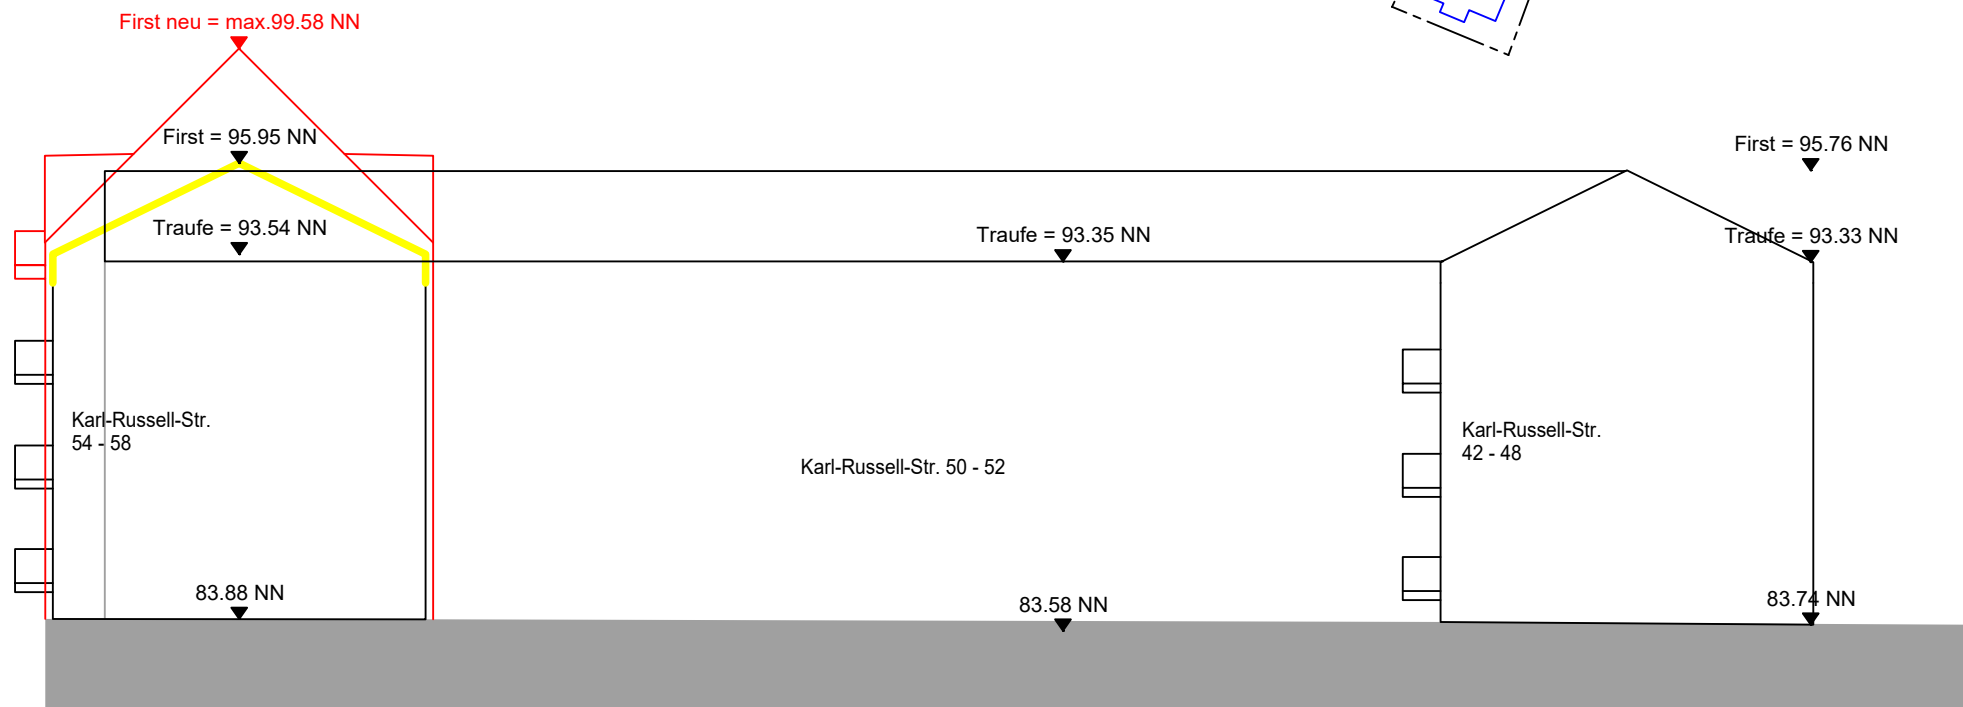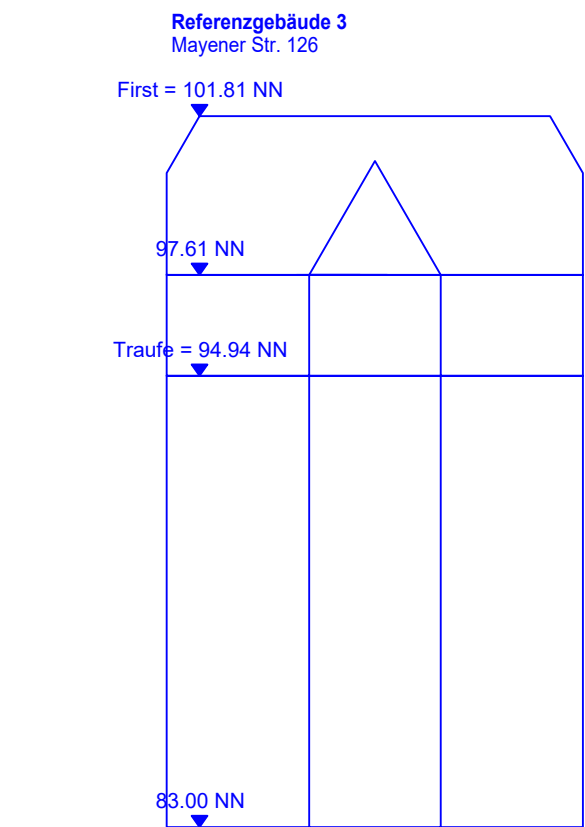

Schnitt A-A Satteldach M 1:200

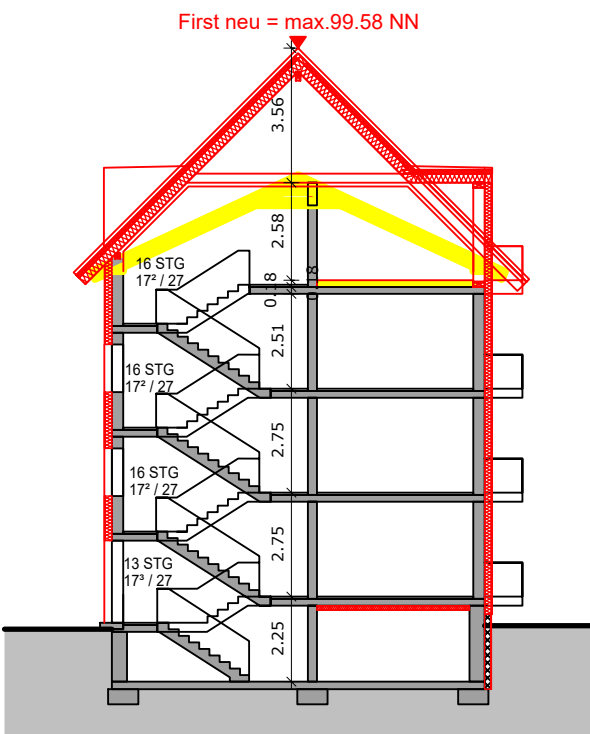

Legende
■ Neubau
■ Abbruch
■ Bestand

PLANUNGSPHASE

Bauvoranfrage

PLANUNG

BAUHERR

PROJEKT

Energetische Sanierung und Aufstockung
der MFH in der Karl-Russell-Straße
Karl-Russell-Str. 54 - 58
56070 Koblenz

± 0,00 = OK FFB EG

PLANINHALT

**Einfügnungsnachweis
Satteldach**
V. II

MAßSTAB

1:100

DATUM

08.05.2026

UNTERSCHRIFT

UNTERSCHRIFT

GEZ.

M. Ly-Menges

PLANNR.

02