


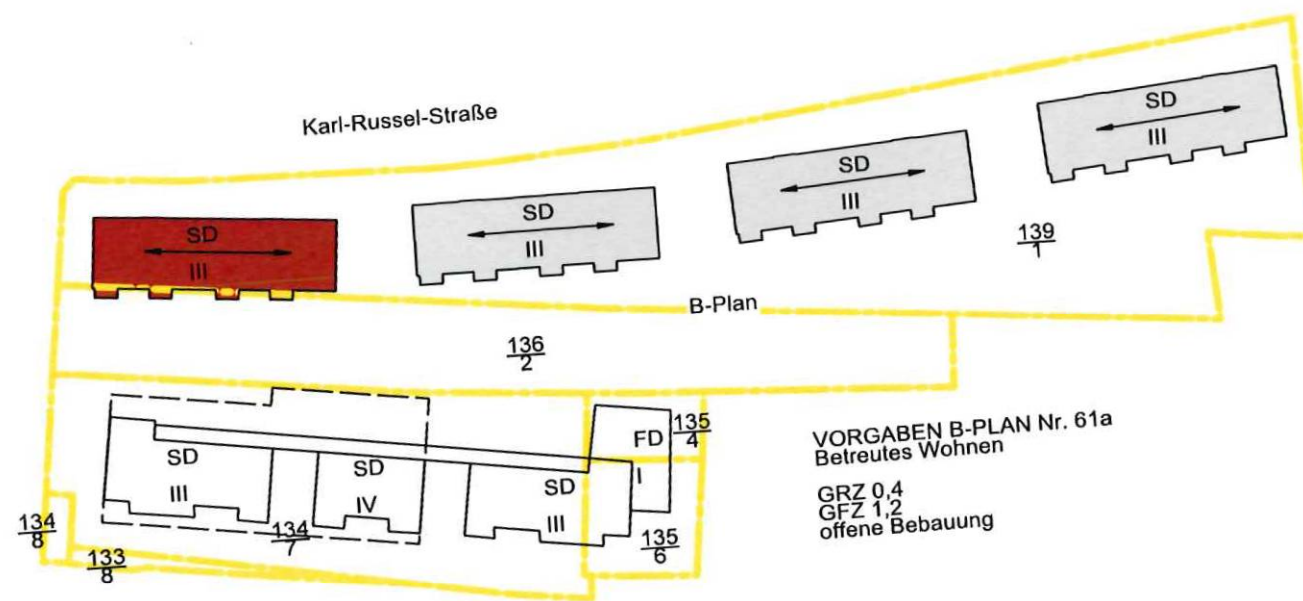

VORGABEN B-PLAN Nr. 61a
Betreutes Wohnen
GRZ 0,4
GFZ 1,2
offene Bebauung

Lageplan M 1:1000

61 / Amt für Stadtentwicklung und Bauordnung				
Eingang 2. Mai 2026				
61.1	61.2	61.3	61.4	61.5

PLANUNGSPHASE	MAßSTAB 1:100
Bauvoranfrage	DATUM 08.05.2026
PLANUNG	UNTERSCHRIFT
BAUHERR	UNTERSCHRIFT
PROJEKT Energetische Sanierung und Aufstockung der MFH in der Karl-Russell-Straße Karl-Russell-Str. 23 - 25 56070 Koblenz	PLANNR. 02
± 0,00 = OK FFB EG	
PLANINHALT Lageplan Aufstockung B-Plan	